



Rhein-Kreis Neuss
Katasteramt

Oberstraße 91
41460 Neuss

Auszug aus dem
Liegenschaftskataster

Flurkarte NRW 1 : 500


Erstellt: 04.06.2021

Flurstück: 1609


Flur: 9

Gemarkung: Osterath

Am Hoterhof 33, Meerbusch

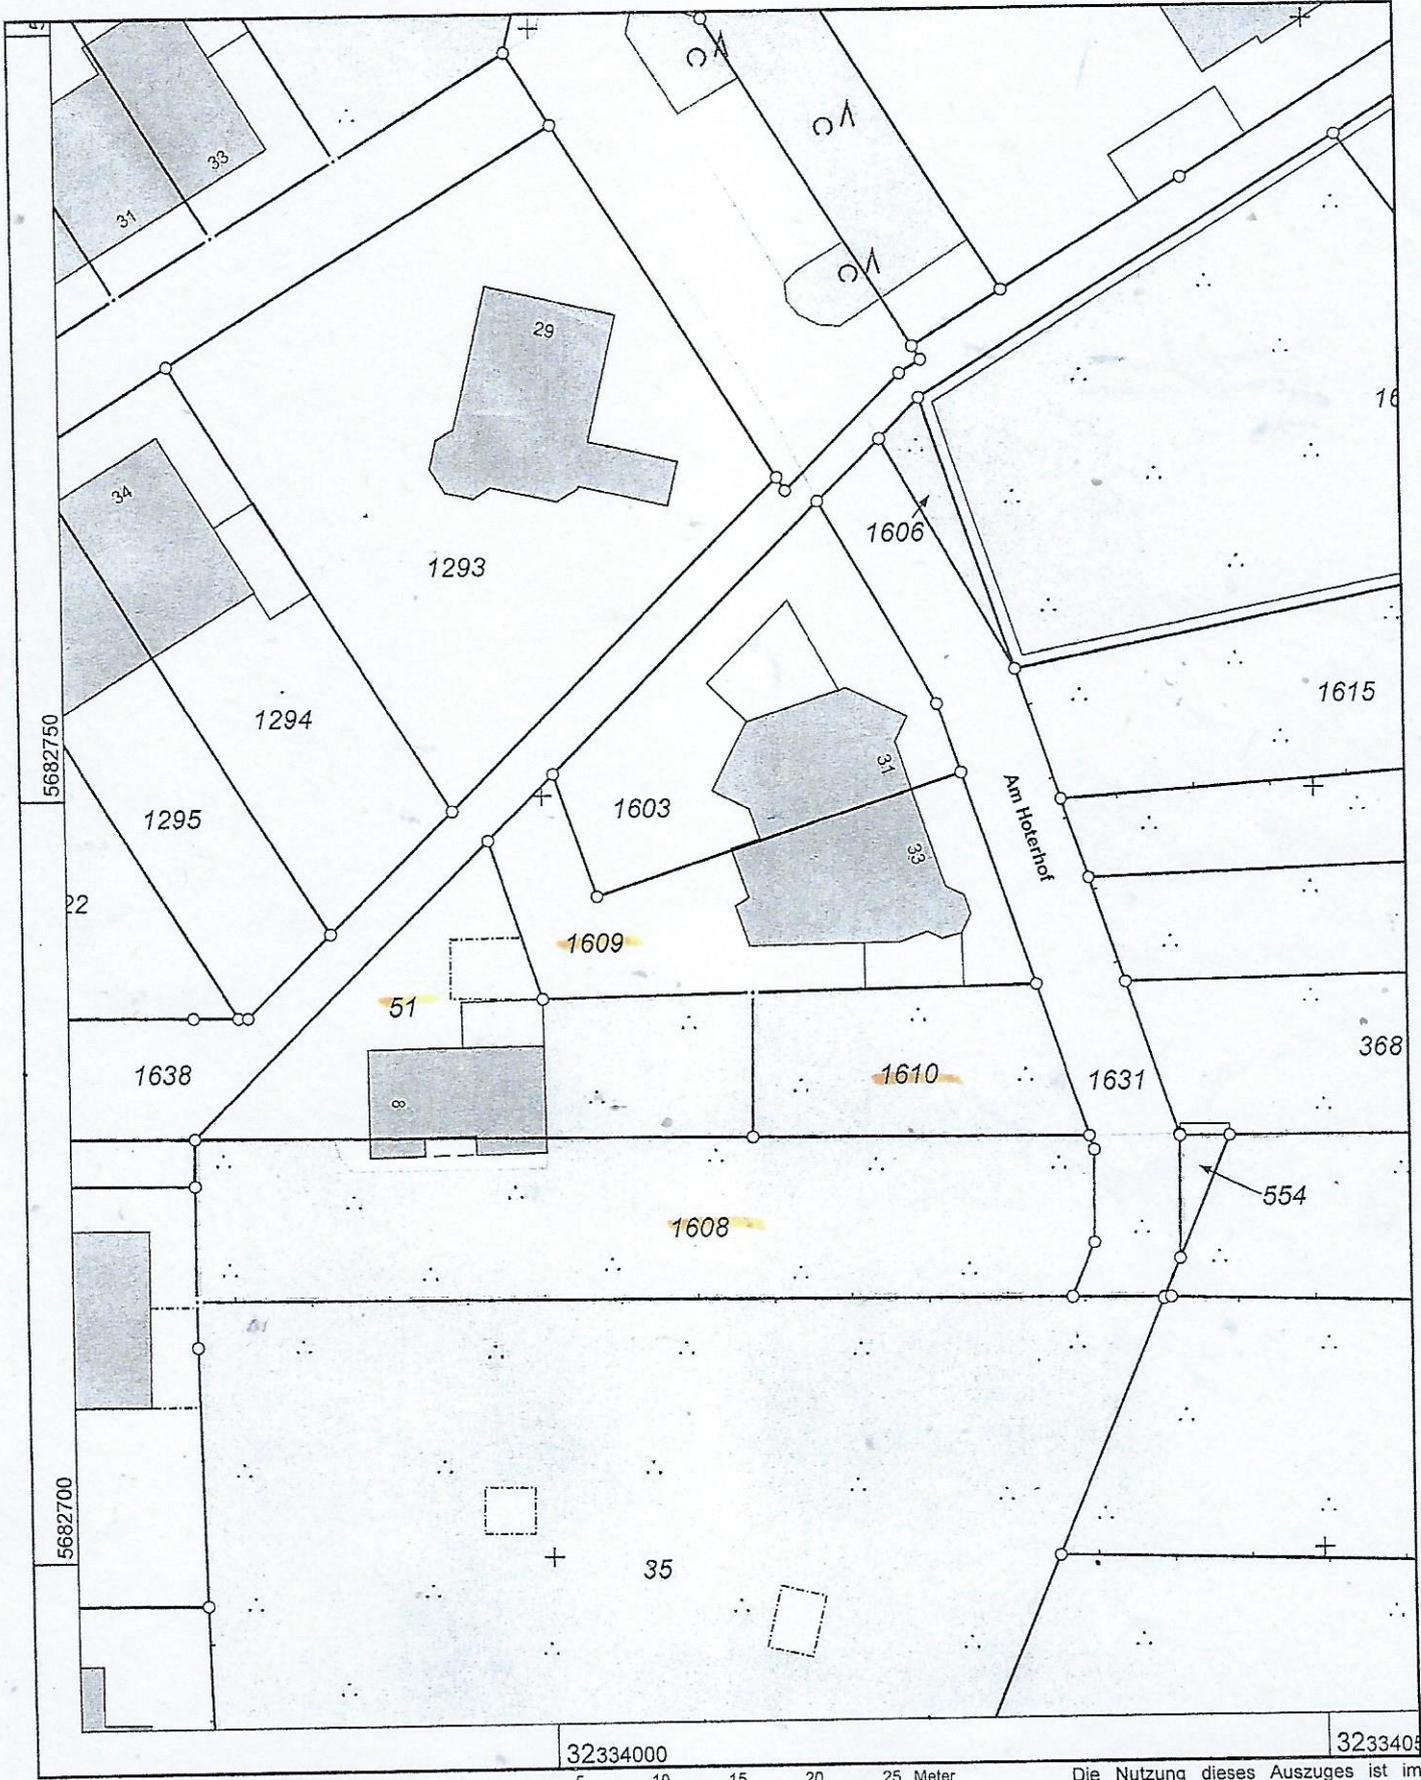

Maßstab 1 : 500

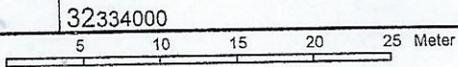

Die Nutzung dieses Auszuges ist im Rahmen des § 11 (1) DVOzVermKatG NRW zulässig. Zuwiderhandlungen werden nach § 27 VermKatG NRW verfolgt