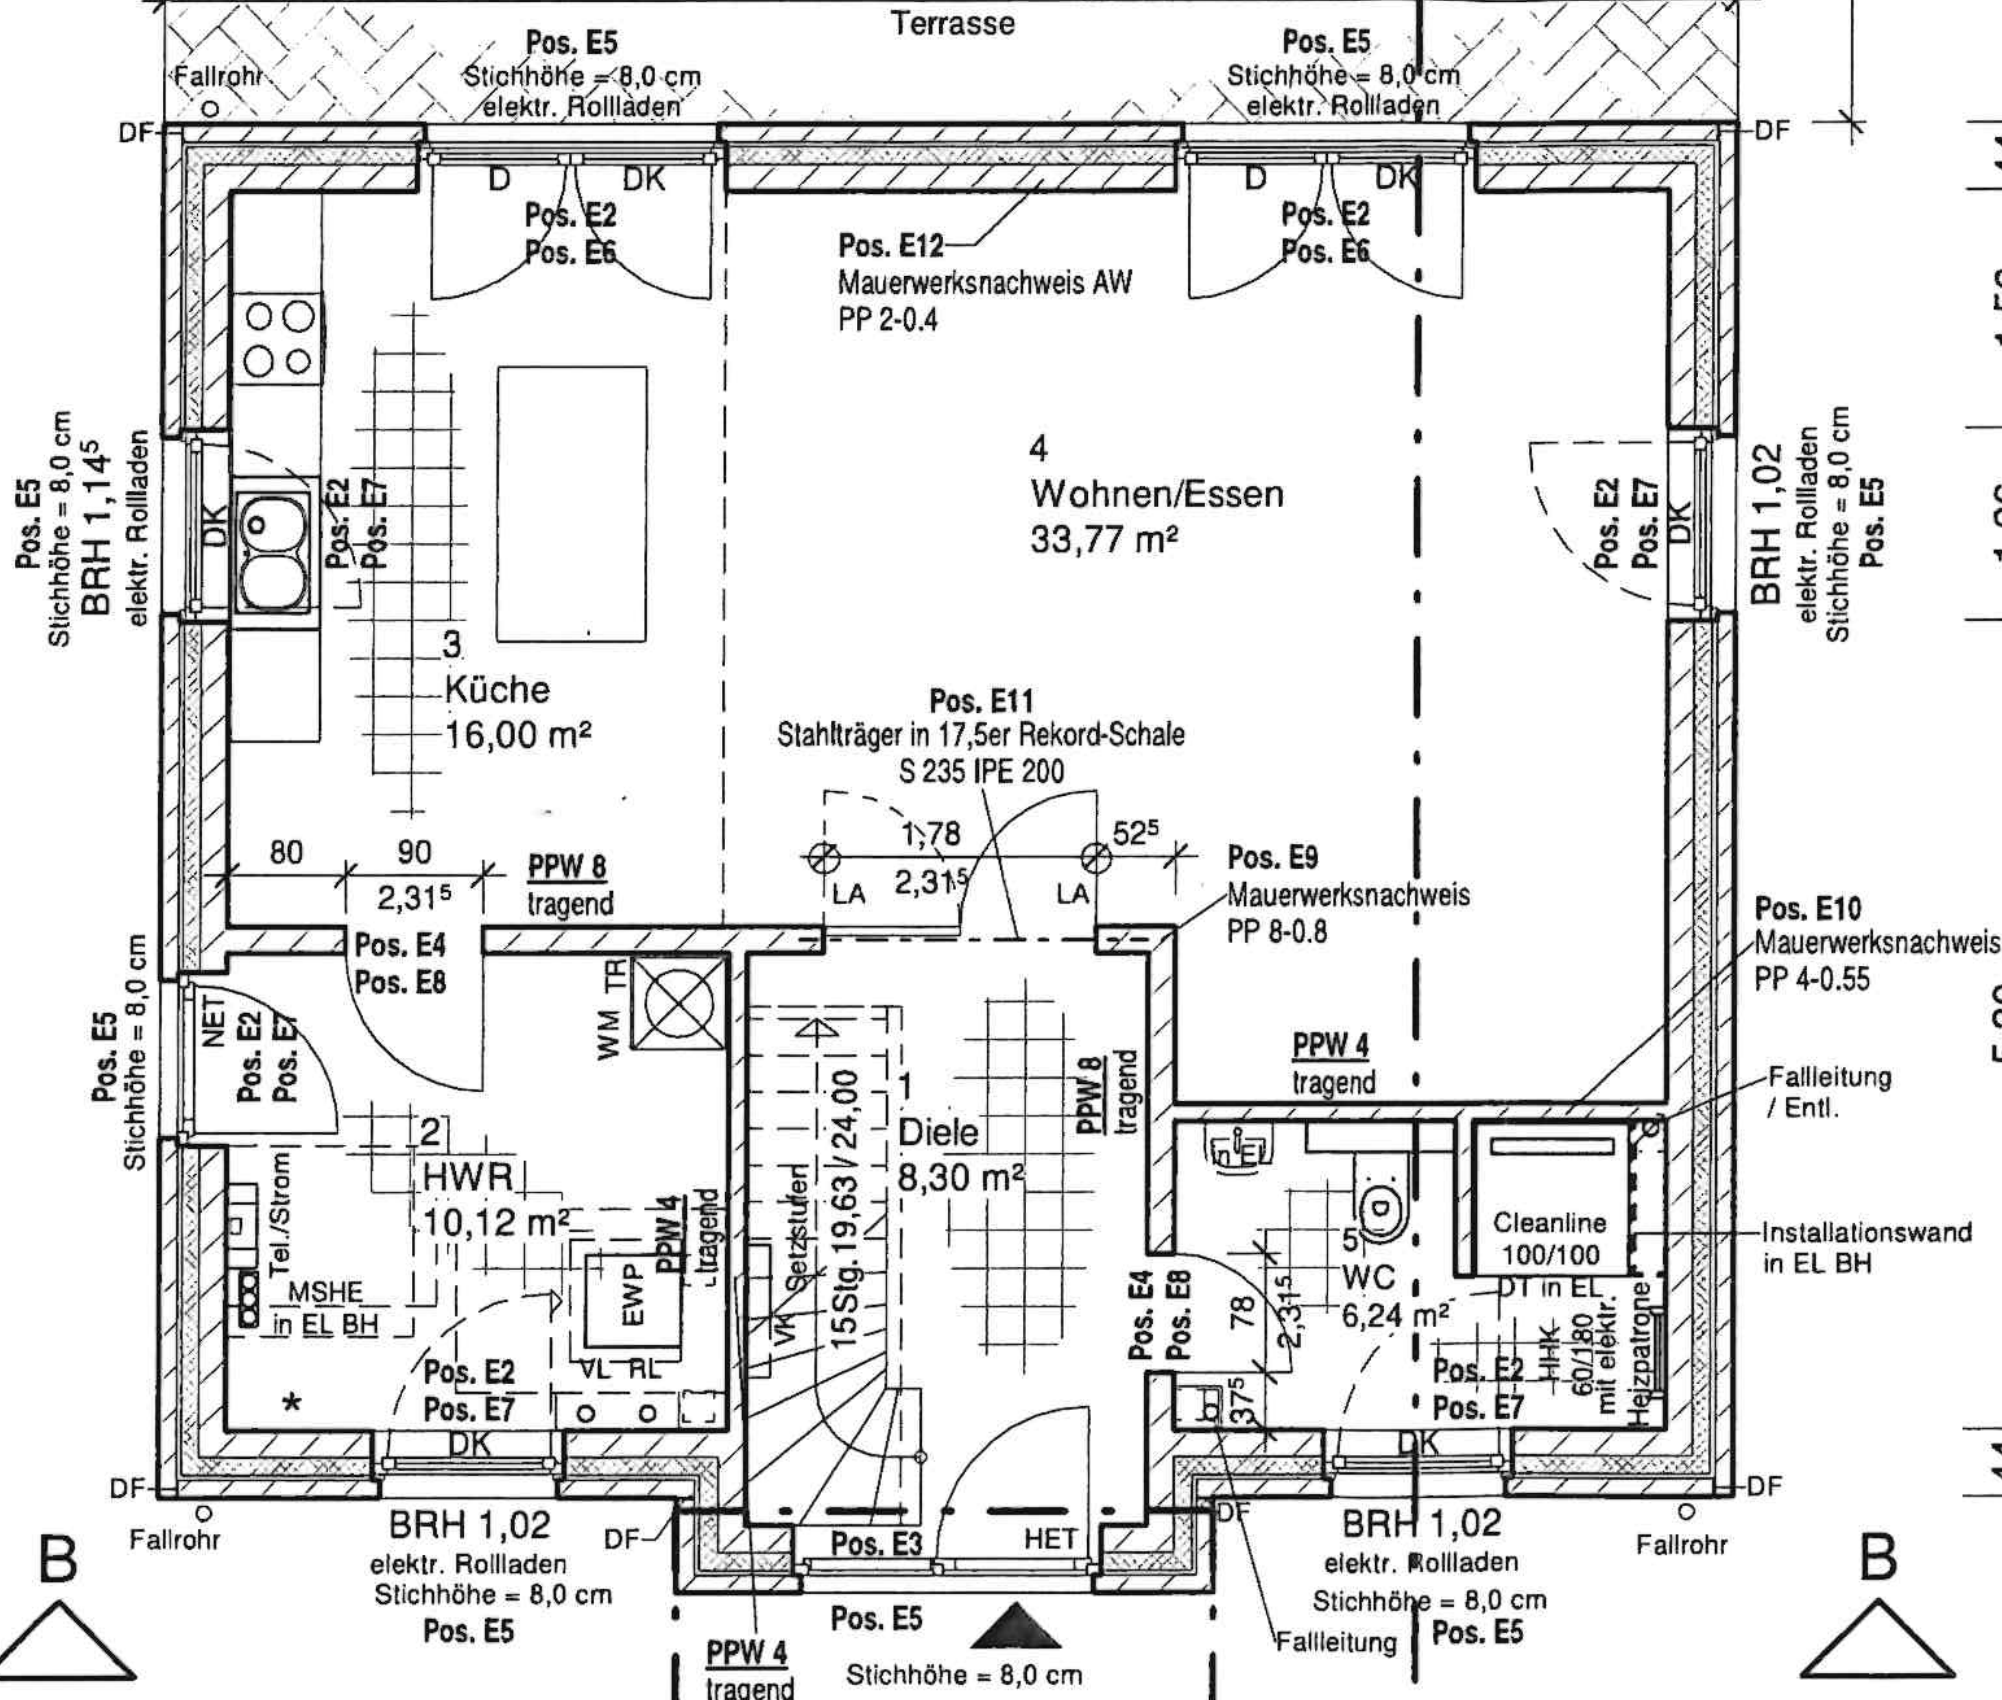
Terrasse
Pos. E5
Stichhöhe = 8,0 cm
elektr. Rollladen
Fallrohr
DF
D
DK
Pos. E2
Pos. E6
Pos. E12
Mauerwerksnachweis AW
PP 2-0.4
4
Wohnen/Essen
33,77 m²
Pos. E2
Pos. E7
DK
BRH 1,02
elektr. Rollladen
Stichhöhe = 8,0 cm
Pos. E5
Pos. E5
Stichhöhe = 8,0 cm
BRH 1,14⁵
elektr. Rollladen
3
Küche
16,00 m²
Pos. E11
Stahlträger in 17,5er Rekord-Schale
S 235 IPE 200
1,78
52⁵
LA
2,31⁵
80
90
2,31⁵
PPW 8
tragend
Pos. E9
Mauerwerksnachweis
PP 8-0.8
Pos. E10
Mauerwerksnachweis
PP 4-0.55
Pos. E4
Pos. E8
NET
Pos. E2
Pos. E7
WM
TR
1
Diele
8,30 m²
PPW 8
tragend
PPW 4
tragend
Fallleitung
/ Entl.
2
HWR
10,12 m²
Tel./Strom
MSHE
in EL BH
EWP
PPW 4
tragend
VL
RL
Setzstufen
VK
15 Stg. 19,63 / 24,00
5
WC
6,24 m²
Cleanline
100/100
DT in EL
Installationswand
in EL BH
78
2,31⁵
37⁵
HHK
60/180
mit elektr.
Heizpatrone
Pos. E3
HET
Pos. E5
Stichhöhe = 8,0 cm
Fallleitung
BRH 1,02
elektr. Rollladen
Stichhöhe = 8,0 cm
Pos. E5
Fallrohr
B