


ERD-
GESCHOSS

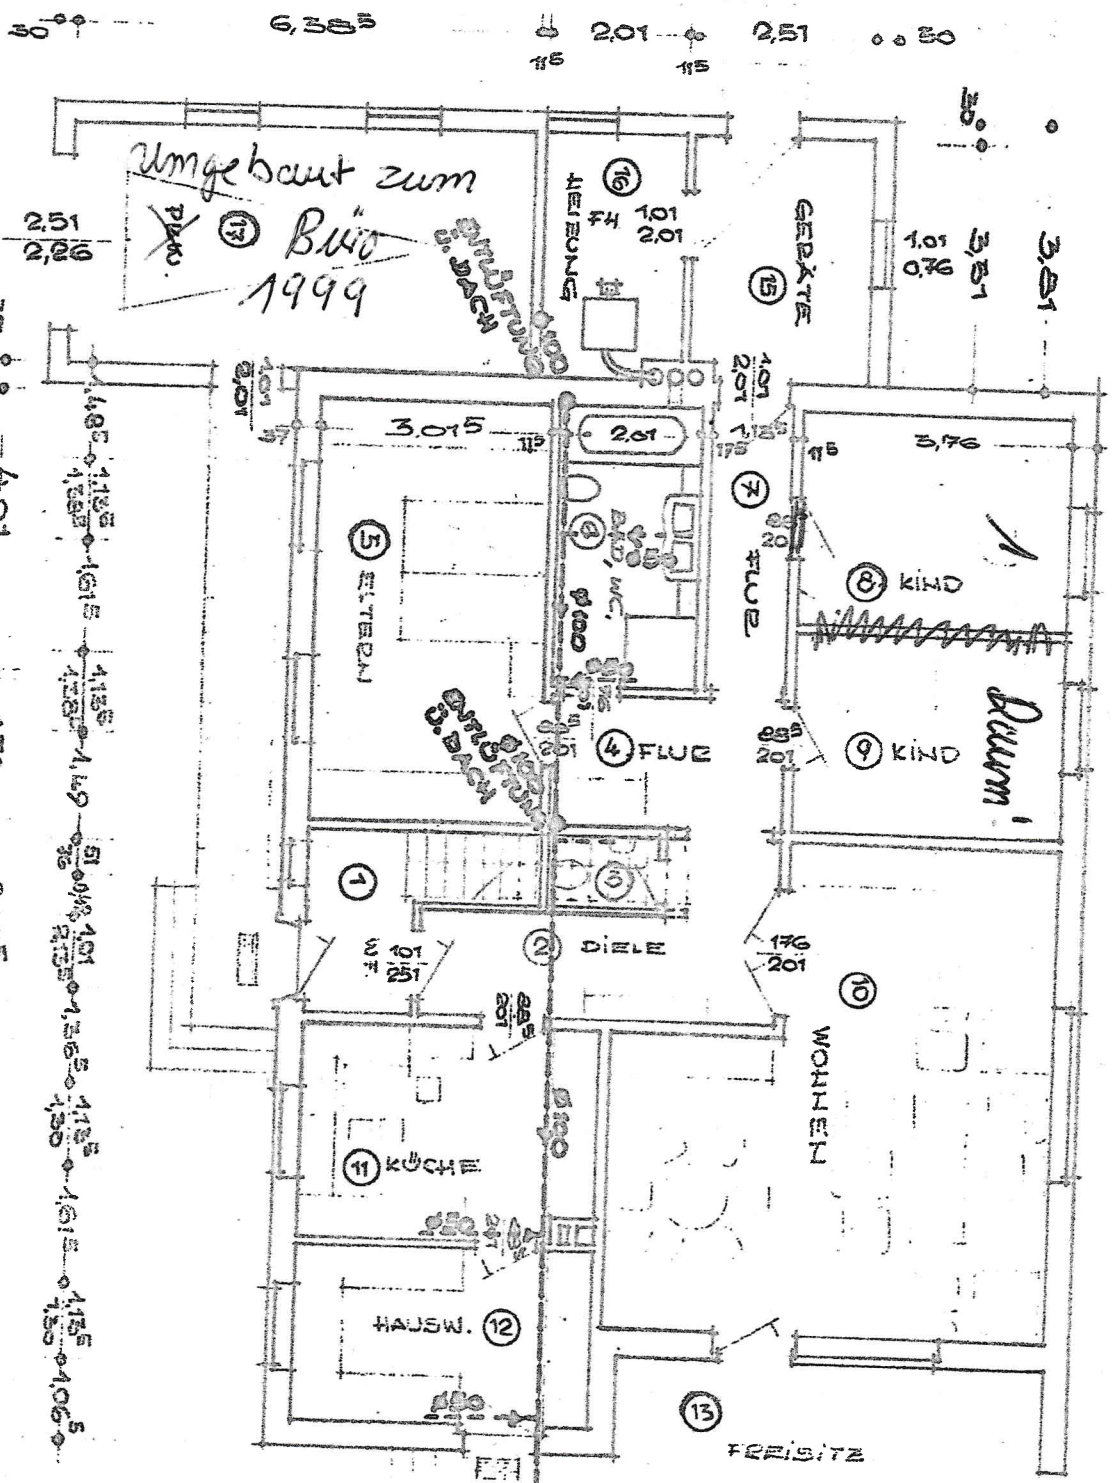

37 1,885 2,01 1,76 6,885 1,500
15 2,01 15 3,49 1,385 4,12
37 1,08 1,475 1,365 1,135 2,225
15 1,385 1,385 3,49 1,385 4,12
37 4,12

BAUHERIN

ARCHITECT

Friedrich Kloodt

Vord. Gebäudeschätzer Architekt
Lorenz-Müller-Str. 7 · T. 0415317082

KONTROLLSCH. 135
100 m. Bedeckel

4,20
GARAGE
zum SWEN