


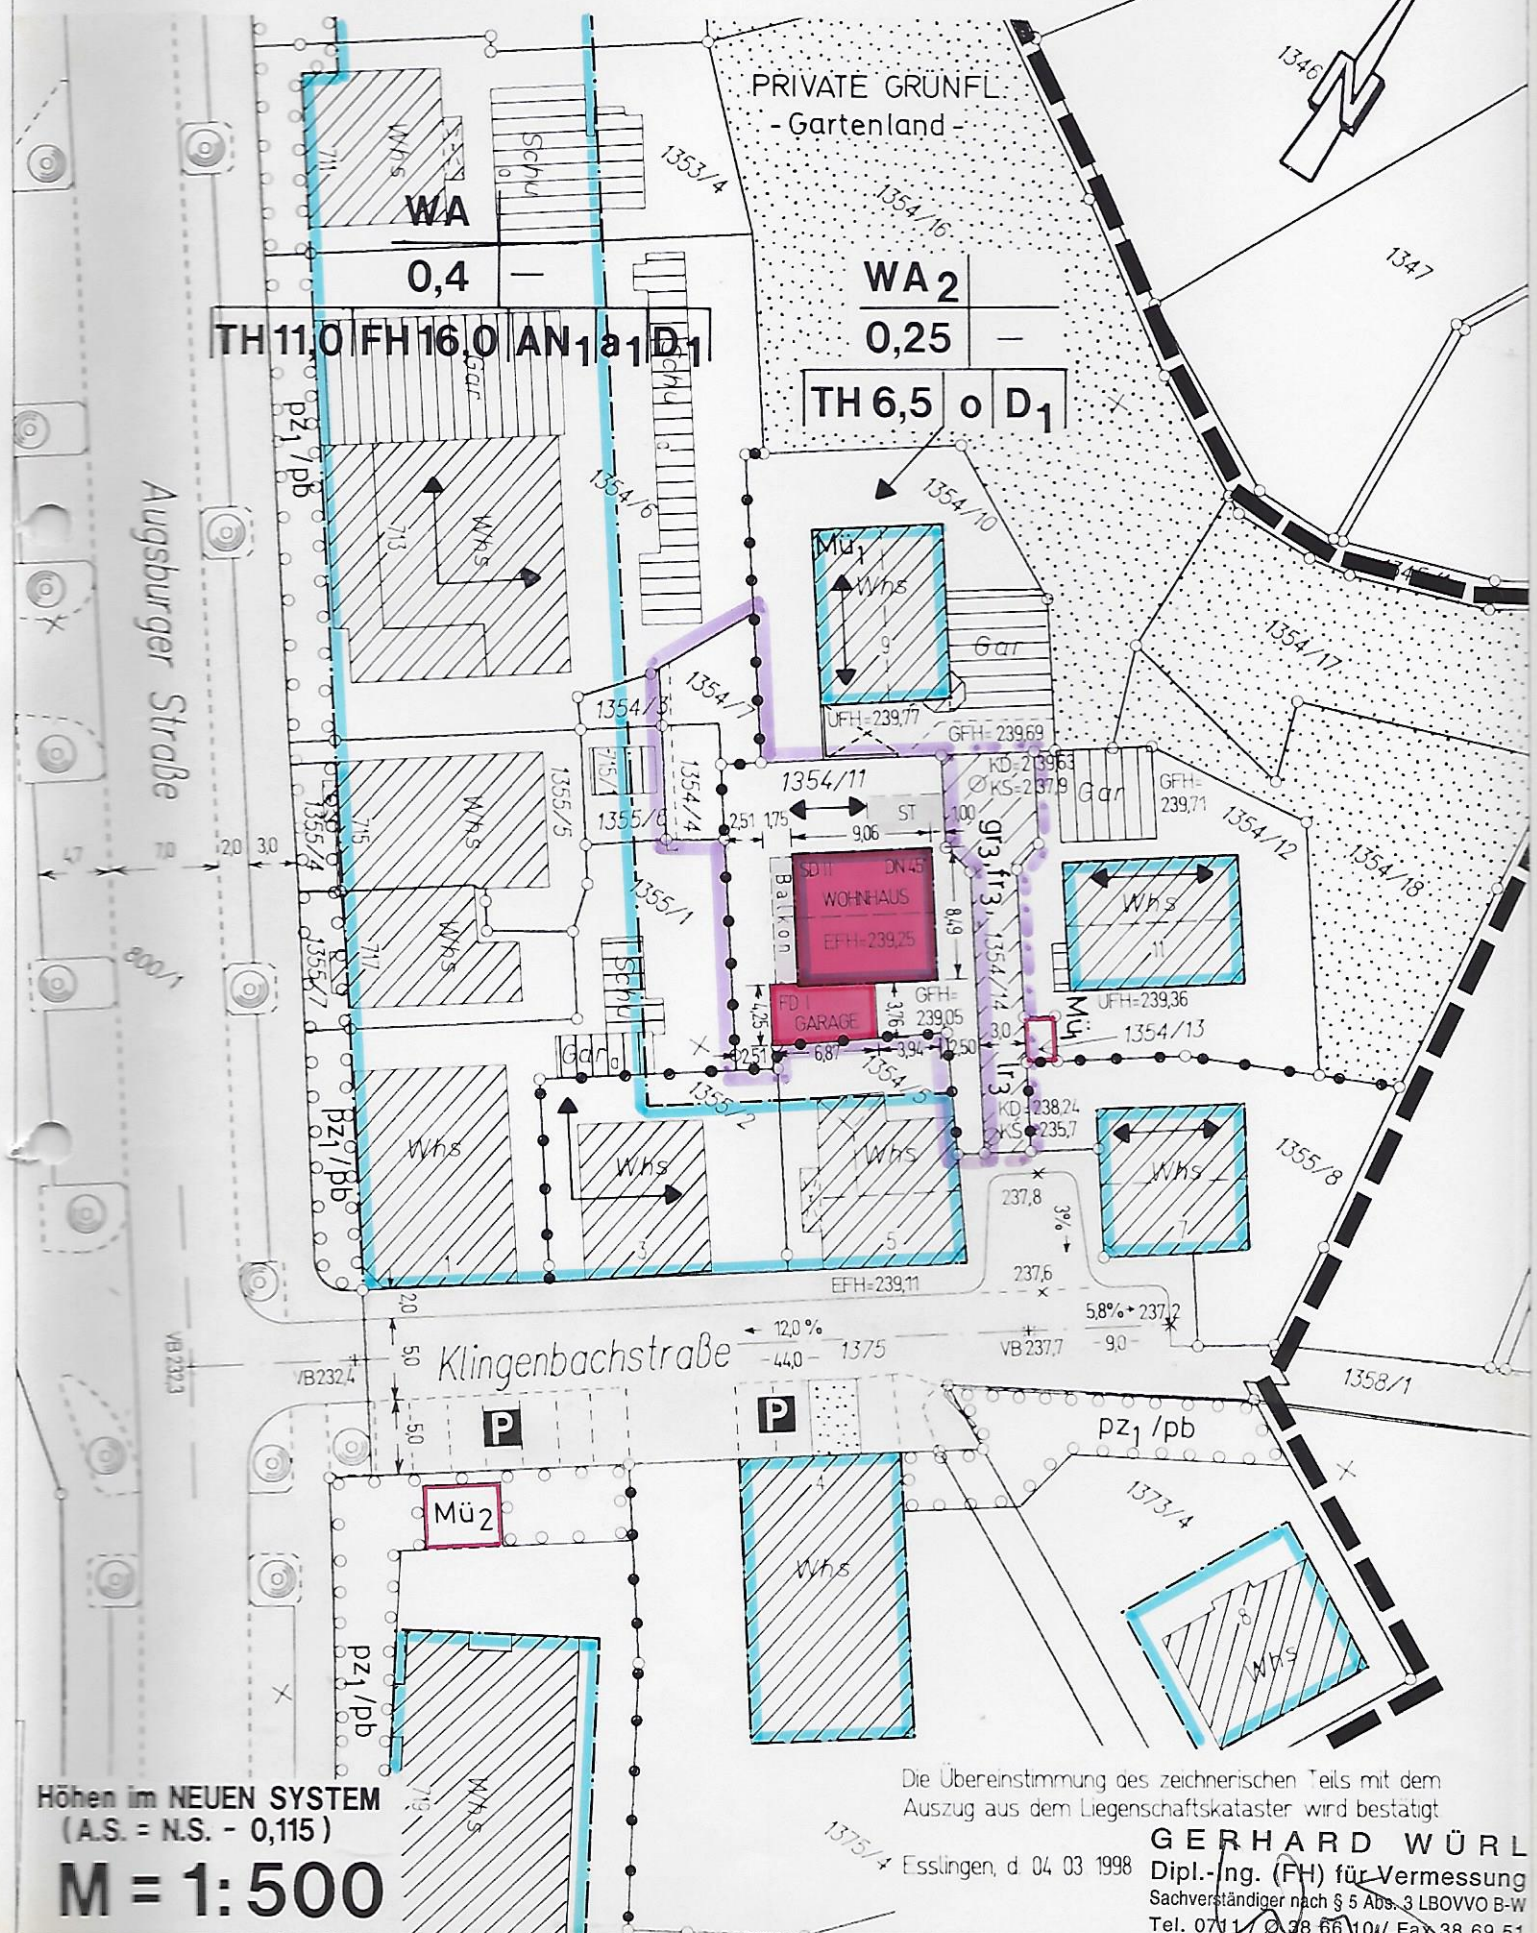

LAGEPLAN



Höhen im NEUEN SYSTEM
(A.S. = N.S. - 0,115)

M = 1:500

Die Übereinstimmung des zeichnerischen Teils mit dem Auszug aus dem Liegenschaftskataster wird bestätigt

Esslingen, d 04 03 1998

GERHARD WÜRL
Dipl.-Ing. (FH) für Vermessung
Sachverständiger nach § 5 Abs. 3 LBOVVO B-W
Tel. 07141 38 66 10 / Fax 38 69 51
Hohe Str. 33 · 73734 ESSLINGEN