

Oberesslingen

KÖNIGSBERGER STR.

Wohnung

Breslauer Straße

Stadt Esslingen am Neckar
Stadtmaßstab
1:500

428

428

428

442

441

440

534

438

439

437

436

453

480

264

0
5
10
20
30
40
50m



1/5

(2)

(4)

(8)

(10)

12

(14)

(16)

38

36

34

(11)

(9)

7


5

3

1

30

31 24 292 8 251 24 251 24 251 24 251 8 292 24 276 24 24 251 24 292 8 251 24 251 24 251 8 292 24 276 24

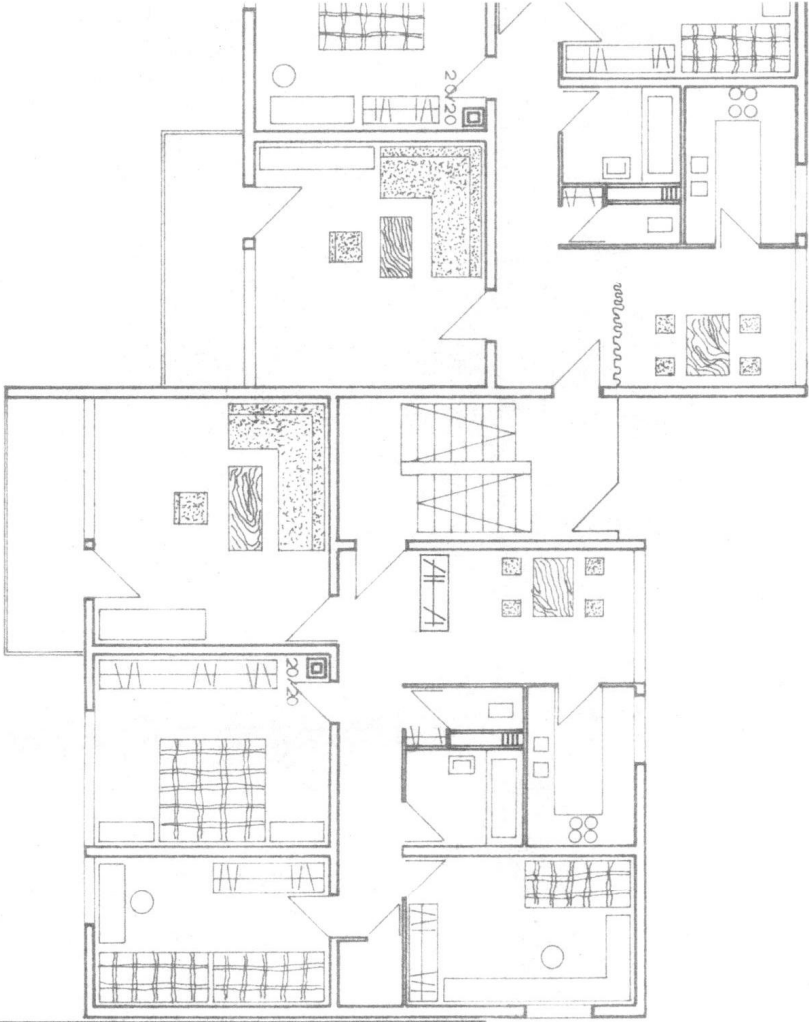

Wohnung (Vorderseite)
Wohnung (Vorderseite)

Wohnung (Hinterseite)

