


Souterrain-Wohnung  
Mozartstrasse, 79761 Waldshut-Tiengen  
WE-09 - ca. 50 m<sup>2</sup> WF-Fläche

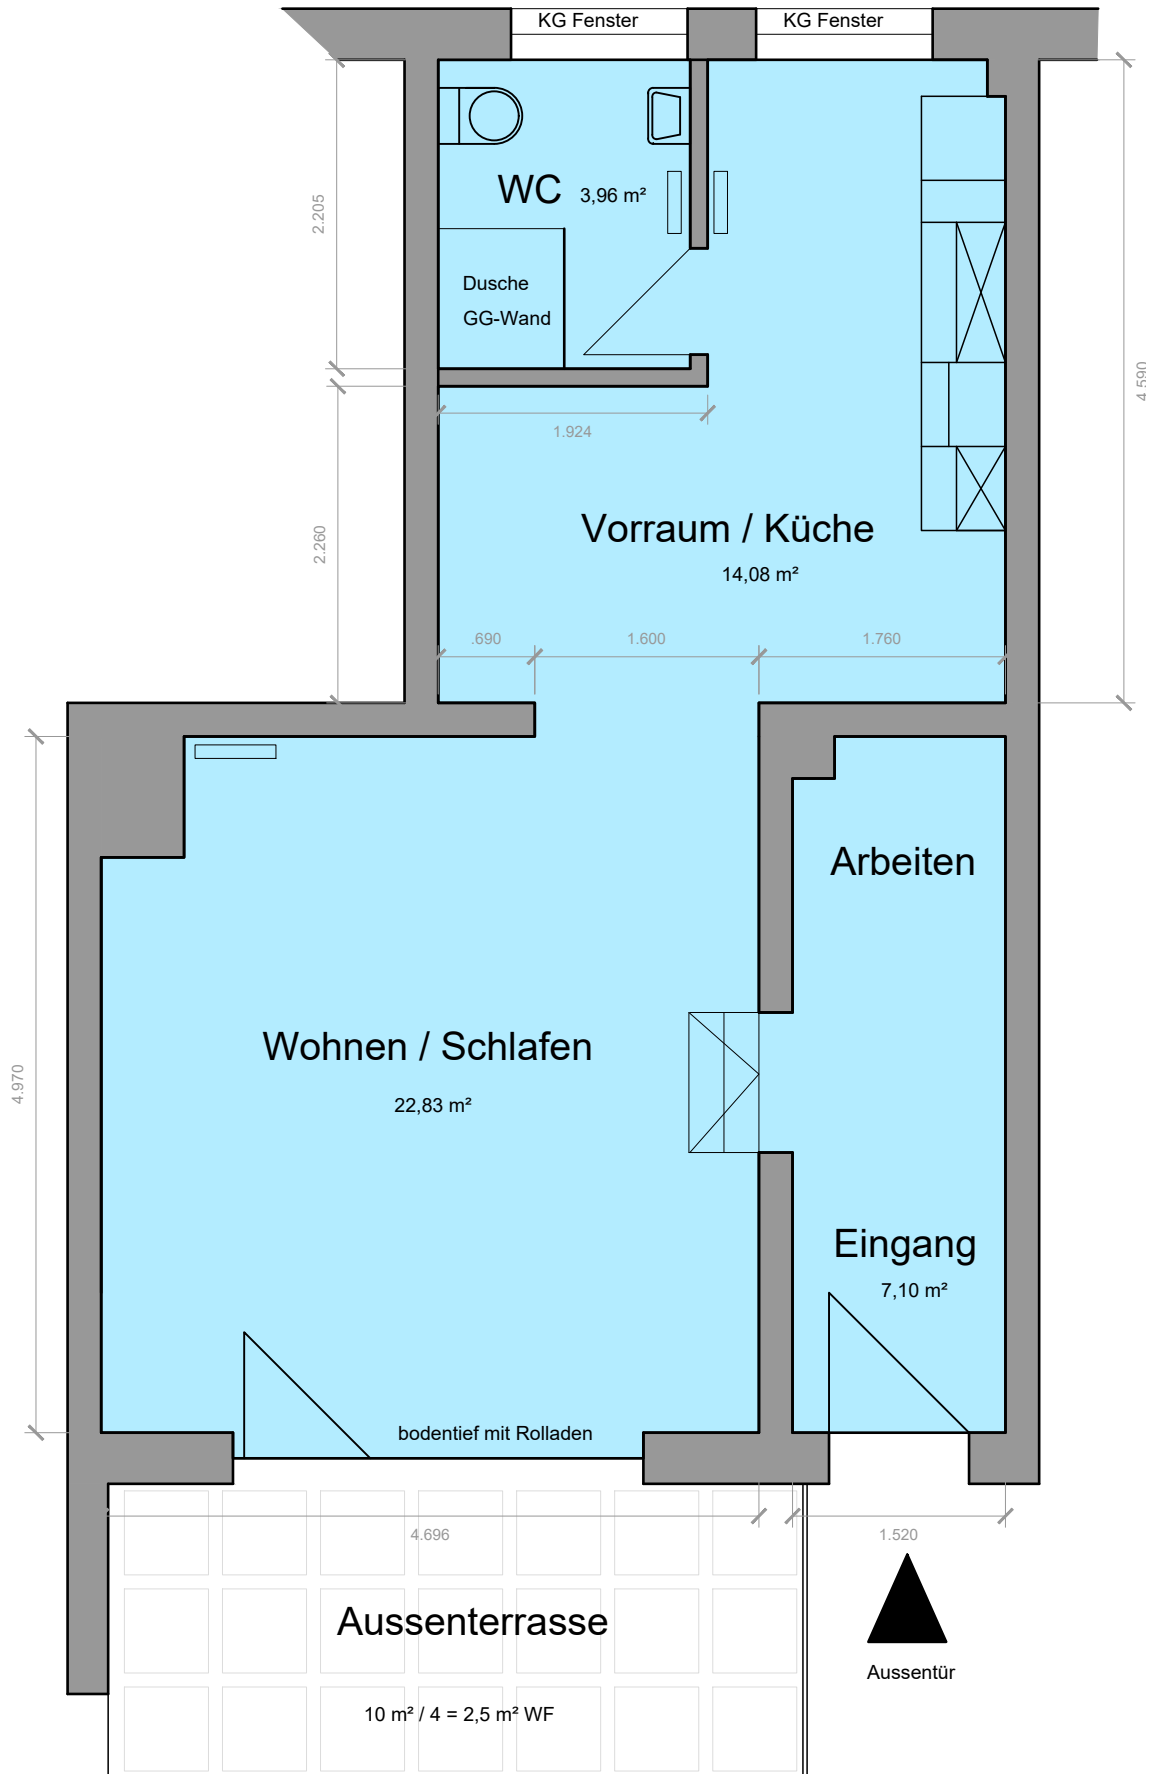

Alle Maßangaben sind ca.-Angaben