



ANSICHT VON NORDEN - INNENHOF

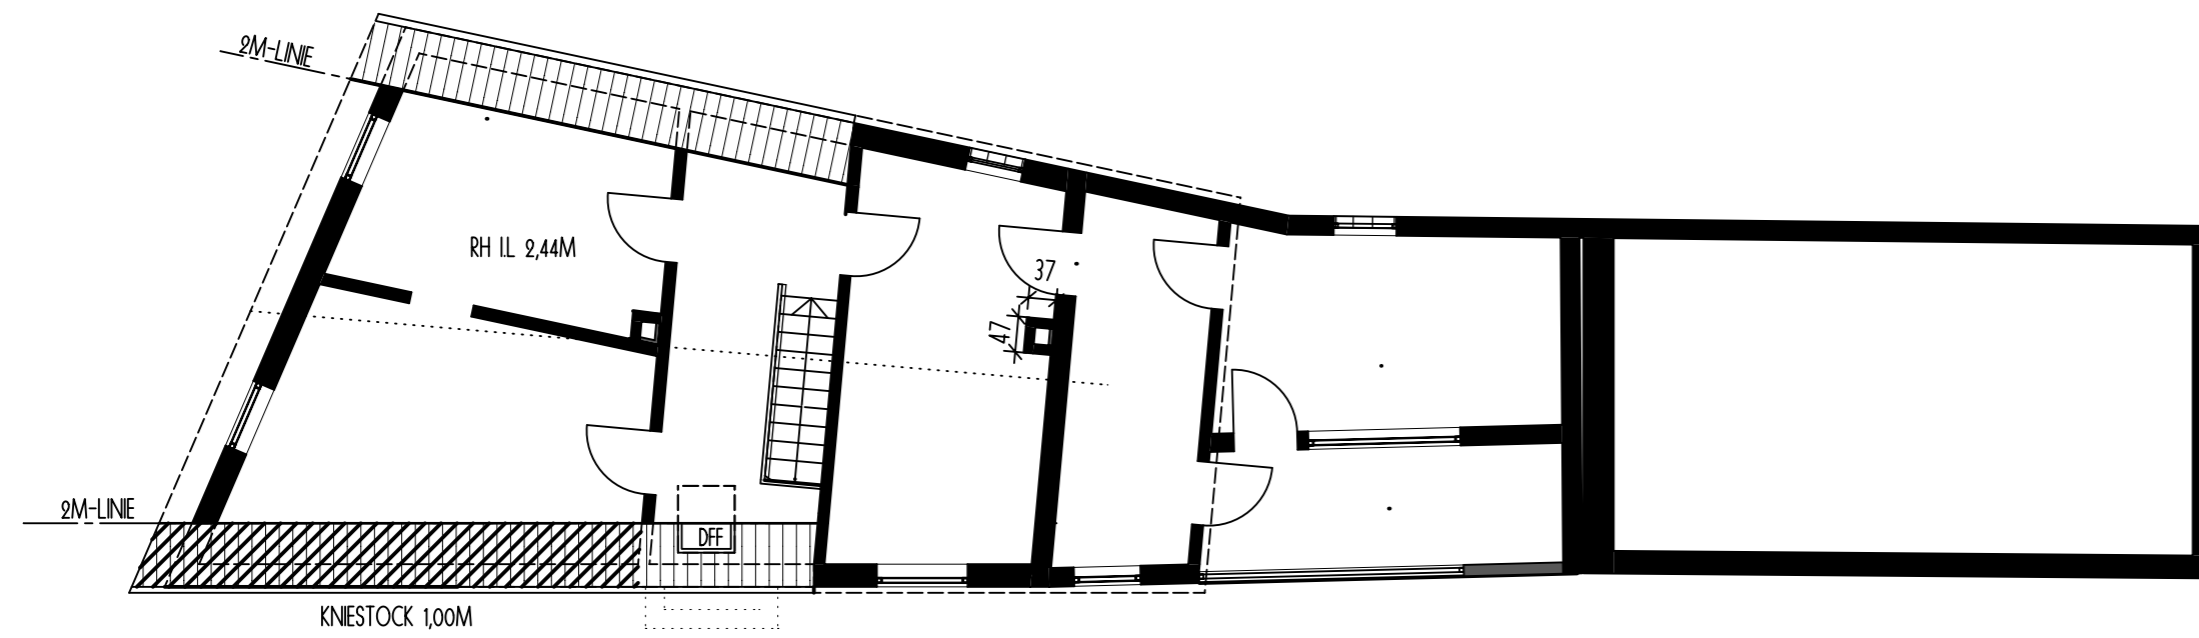

OBERGESCHOSSGRUNDRISS

PROJEKT:  
ENTWICKLUNG ANWESEN  
DAGOBERTSTRASSE 4  
76833 FRANKWEILER

BAUHERR:  
HK GRUNDBESITZGESELLSCHAFT MBH  
RINGELSBERGSTRASSE 37  
76833 FRANKWEILER

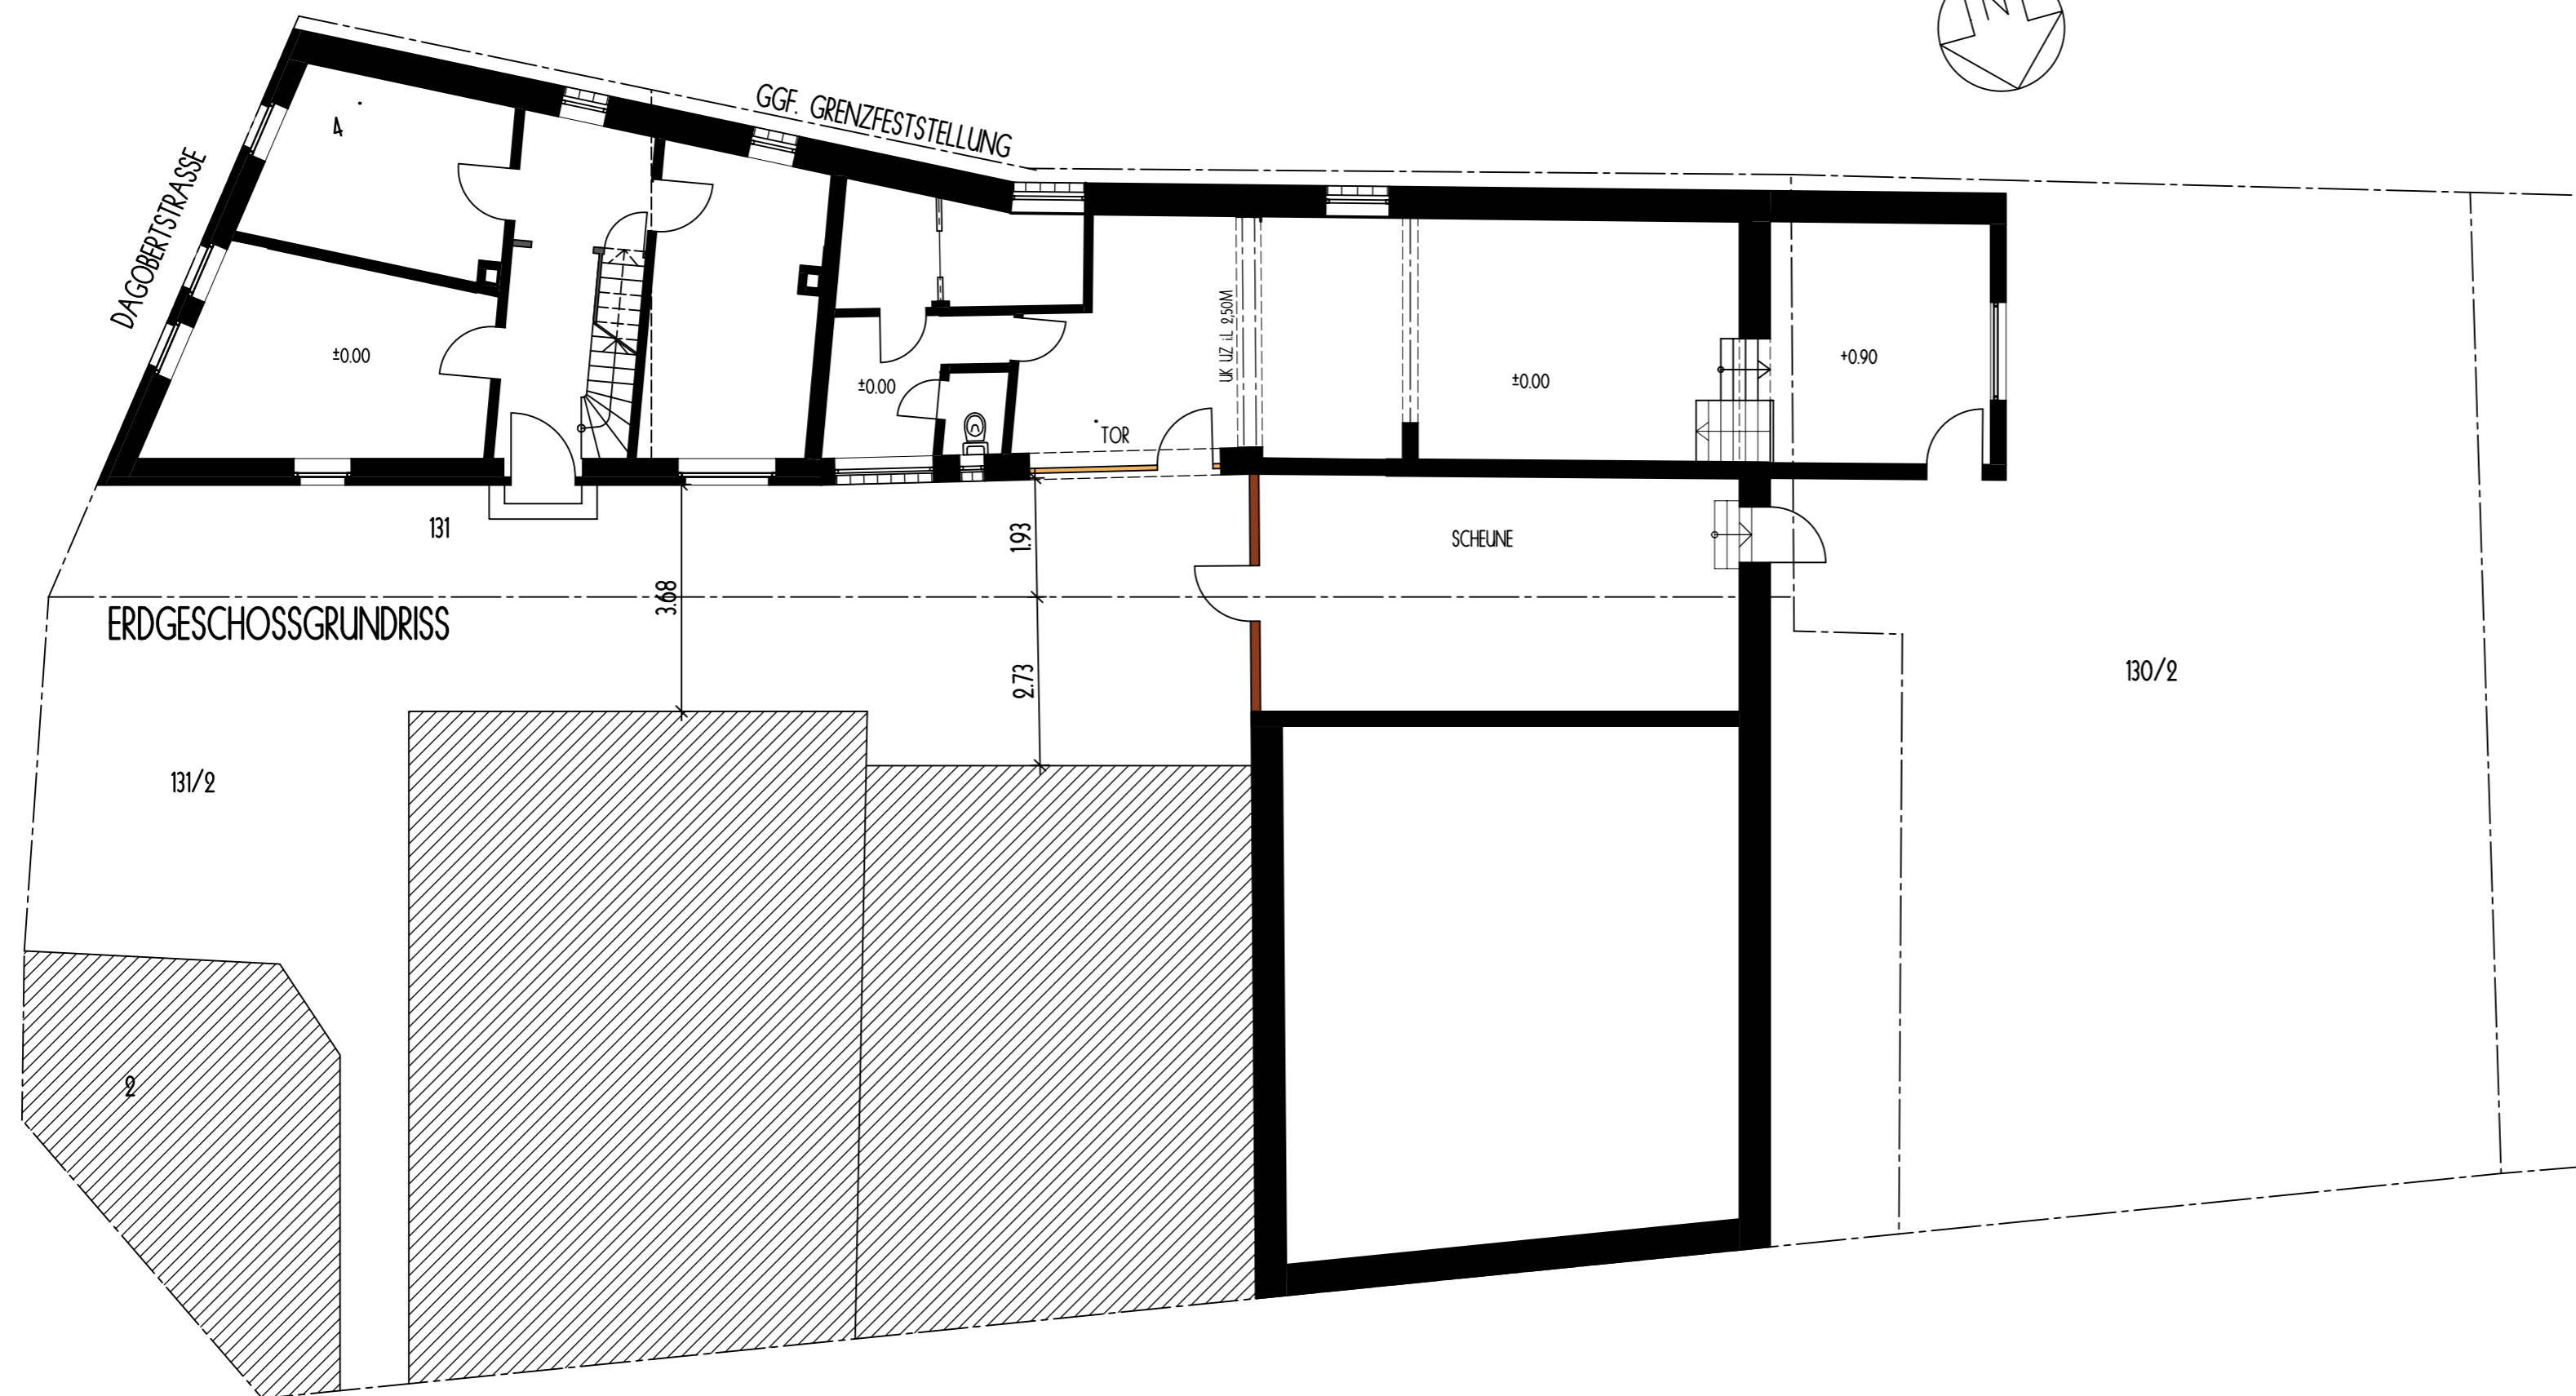

ERDGESCHOSSGRUNDRISS

ERDGESCHOSSGRUNDRISS  
OBERGESCHOSSGRUNDRISS  
ANSICHT VON NORDEN

DER BAUHERR:

VENNINGEN, 27.09.2024  
DER ARCHITEKT:

ARCHITEKTURBÜRO KLAUS ZÖRCHER  
MÜHLSTRASSE 17 - 67482 VENNINGEN  
TEL. 06323 - 98 70 533 - MOBIL 0176 - 32 88 71 12  
architektur@zoercher.de

BESTAND M. 1 : 100