


Anlage 5
Aufteilungspläne
A5.1

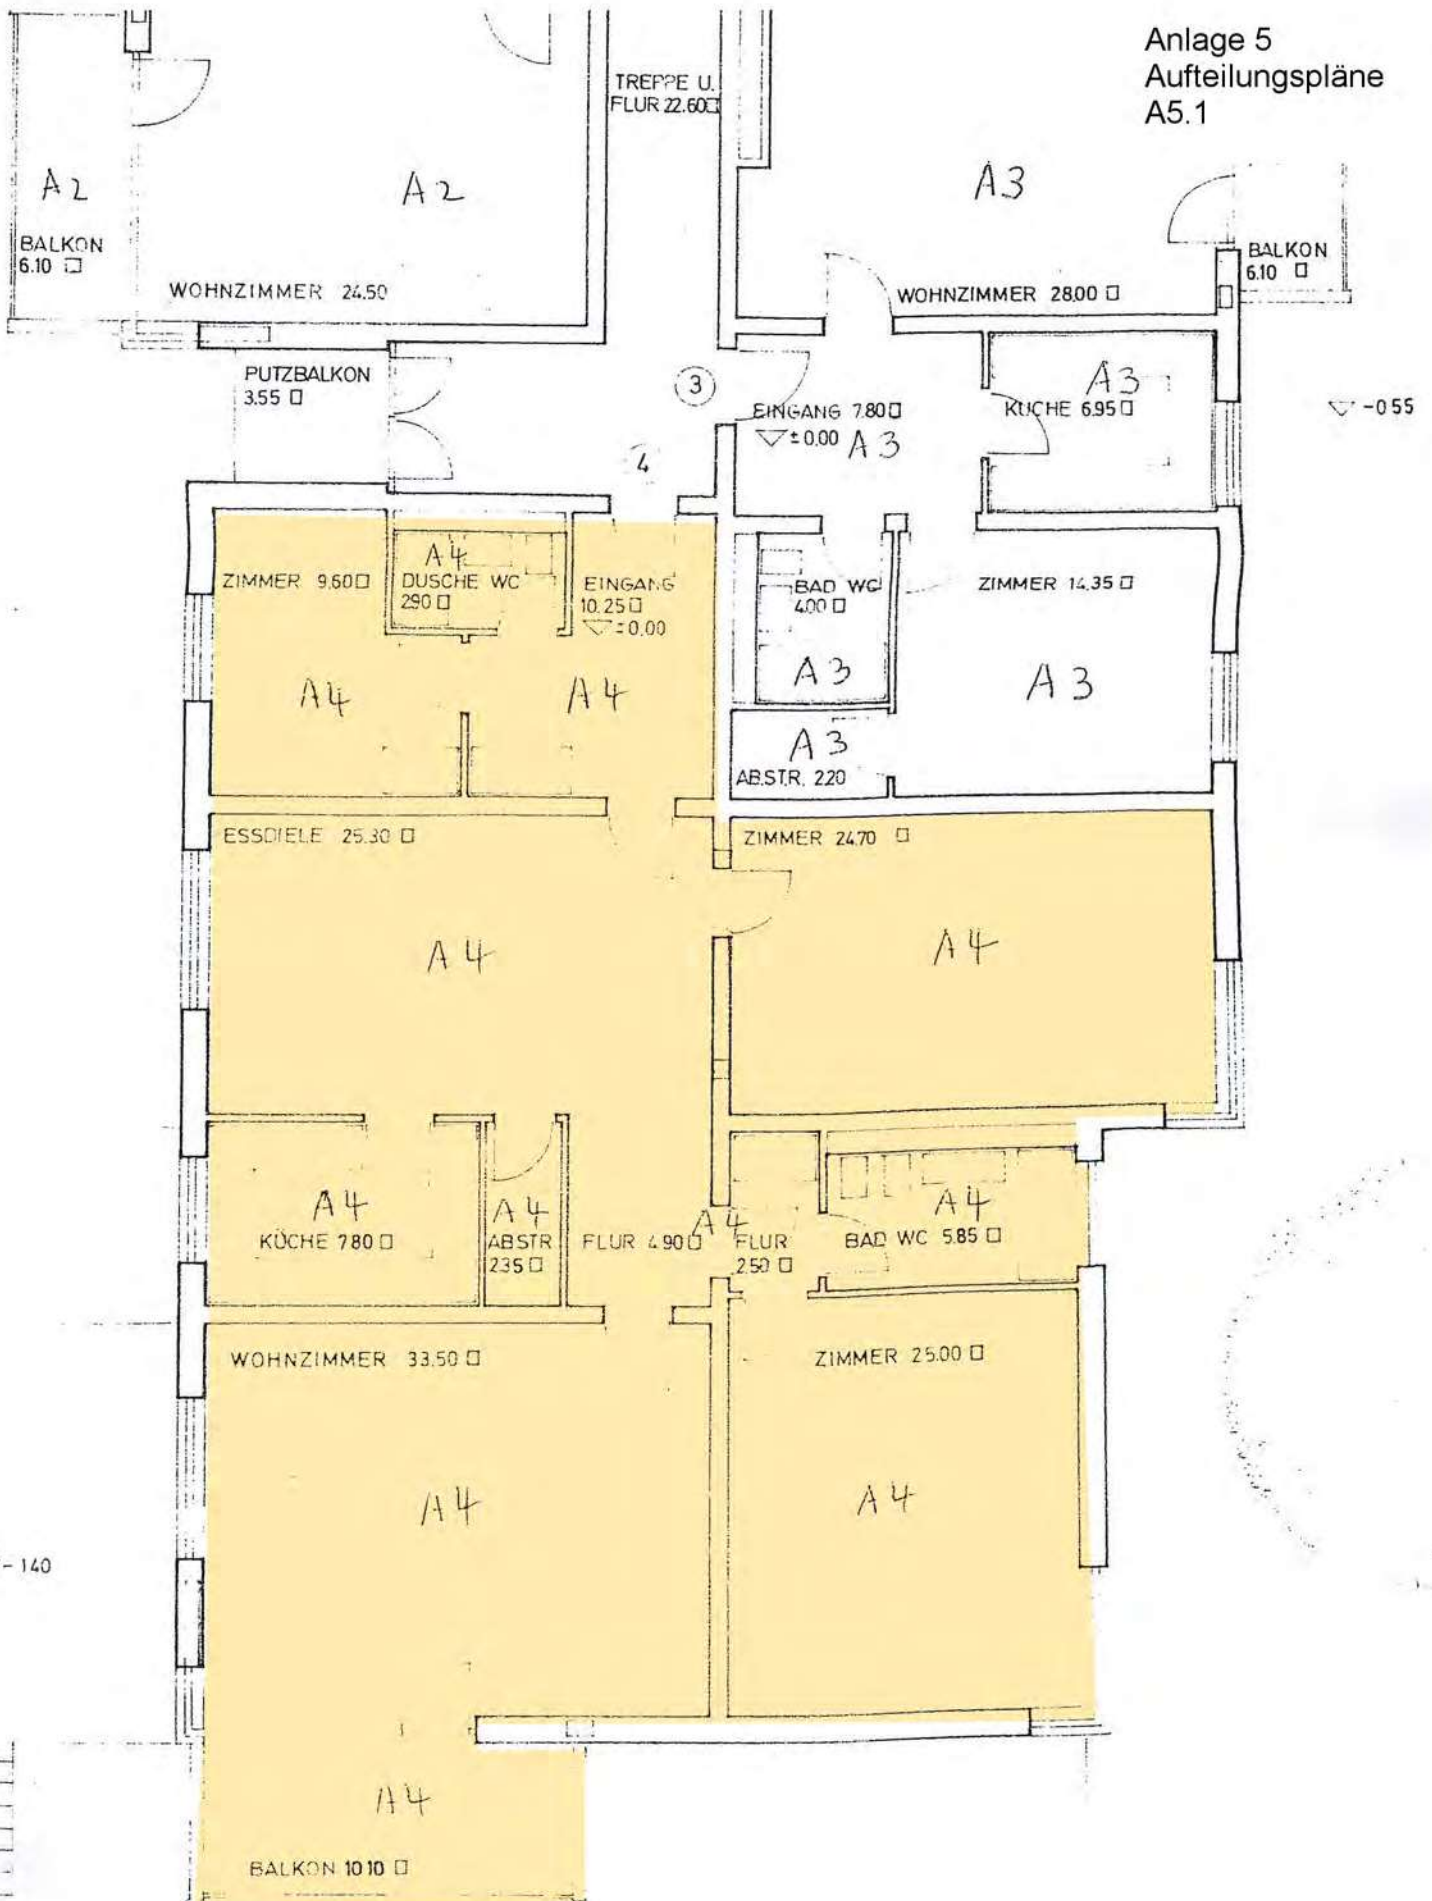

100

▽ -055

▽ -140

BADEHOF

▽ -360

▽ -040

13 Stg. 17/29