
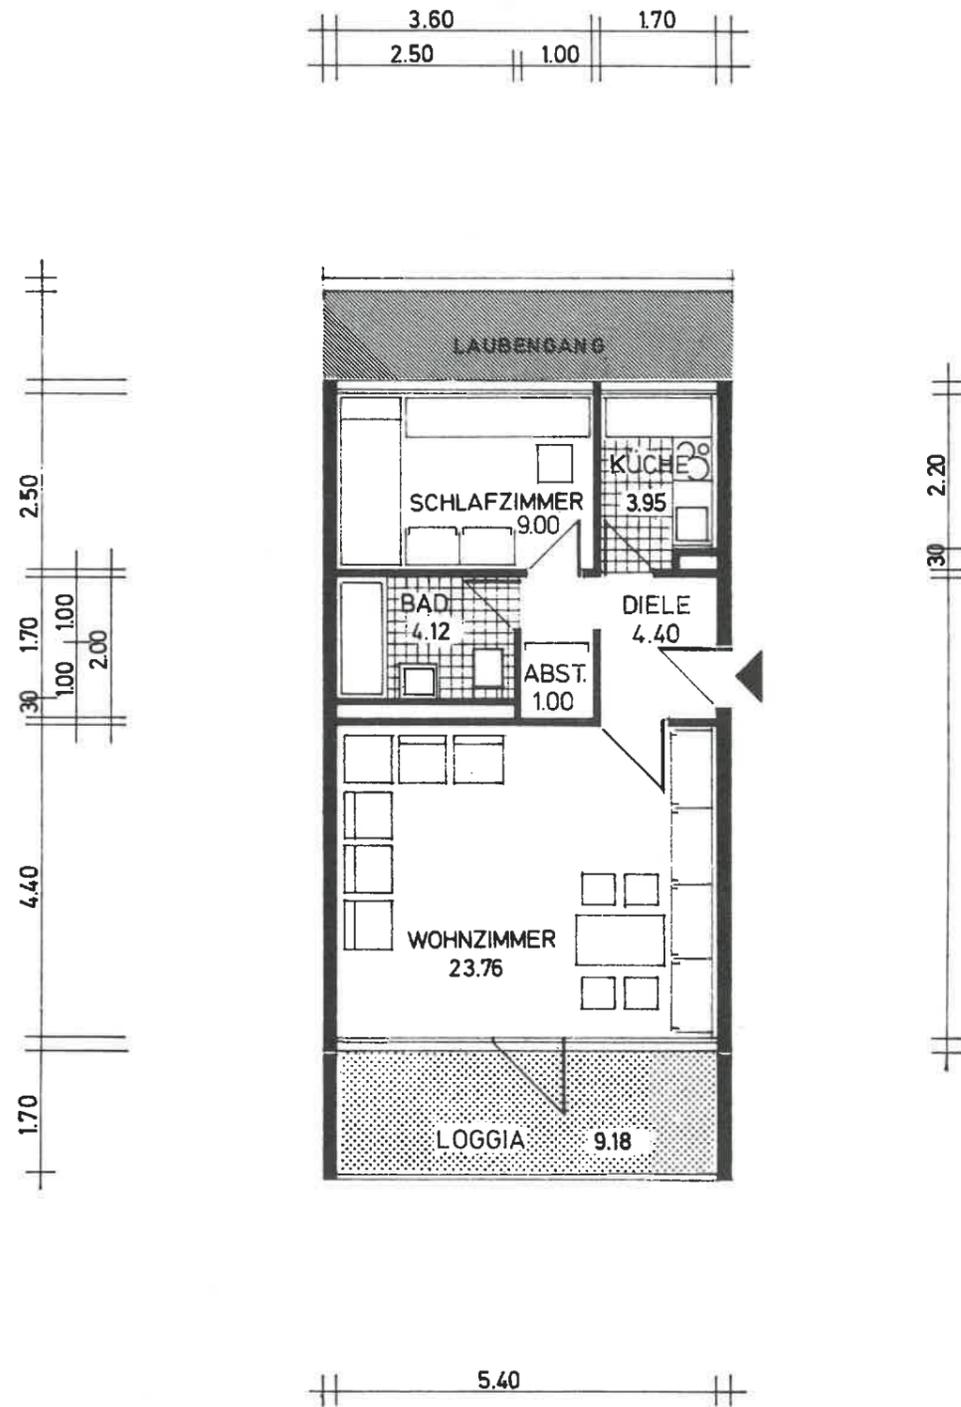


GESCHOSSÜBERSICHT

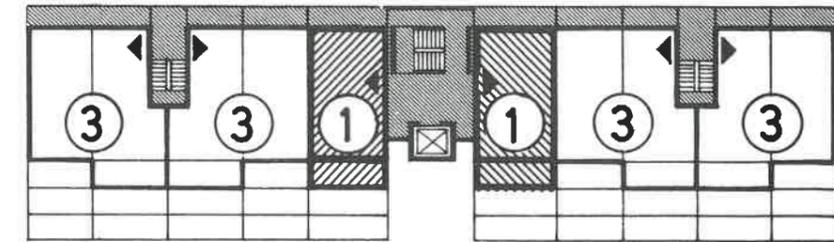

WOHNZIMMER	23.76	QM
SCHLAFZIMMER	9.00	QM
KÜCHE	3.95	QM
DIELE	4.40	QM
BAD/WC	4.12	QM
ABSTELLRAUM	1.00	QM
LOGGIA	ANGERECHNETE WOHNFL. 4.59	QM

NETTOWOHNFLÄCHE 50.82 QM

TYP 1 1 1/2-ZIMMER-WOHNUNG

M. 1:100 IN DEM WOHNGESCHOSS 6

BAUHERR:



BAU KG.

BAUBETREUUNGSSES.MBH. & CO

509 LEVERKUSEN

FRIEDRICH-EBERT-PLATZ-17

ARCHITEKT:

CITY-ARCHITEKTENGEMEINSCHAFT

DIPL.ING.H.KLOSS U. DIPL.ING.P.KOLB

509 LEVERKUSEN

FRIEDRICH-EBERT-PLATZ-17