Aufteilungsplan

zur Bescheinigung vom 29.5.70

Landeshauptstadt Hannover

– Bauordnungsamt –

Der Oberstädtdirektor

Im Auftrag

Landeshauptstadt Hannover · Bauordnungsamt ·

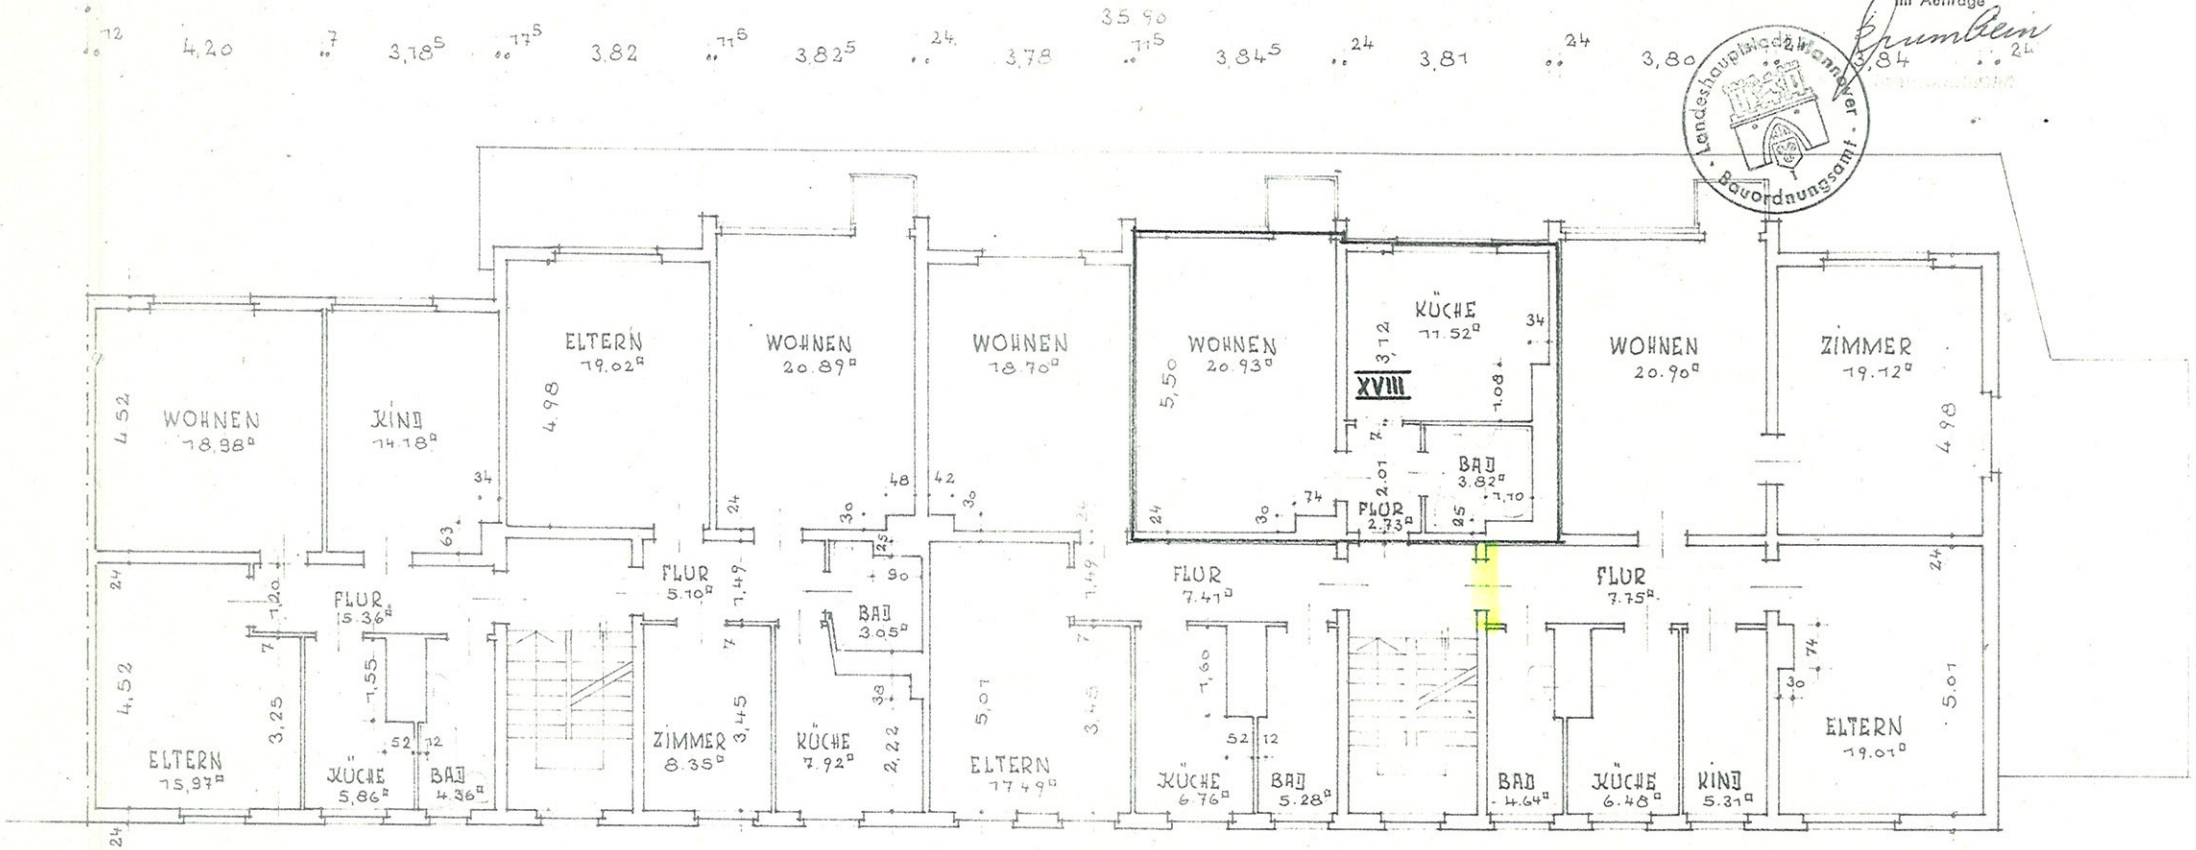

NR 174

NR 176

WOHNHAUS IN HANNOVER, STÖCKENERSTR. 174-176

OBERGESCHOSSE IV. O.G.M. M. 1:100

HANNOVER, DEN 26.6.1969

Horst Milbradt
Architekt

Ellwert