



Vermessungsamt Pfarrkirchen

Rennbahnstraße 9
84347 Pfarrkirchen


Auszug aus dem Liegenschaftskataster

Flurkarte 1 : 1000
zur Bauvorlage nach § 7 Abs. 1 BauVorIV
Erstellt am 11.02.2015

Flurstück: 405/38
Gemarkung: Bayerbach

Gemeinde: Bayerbach
Kreis: Rottal-Inn
Regierungsbezirk: Niederbayern

6-1537-2015

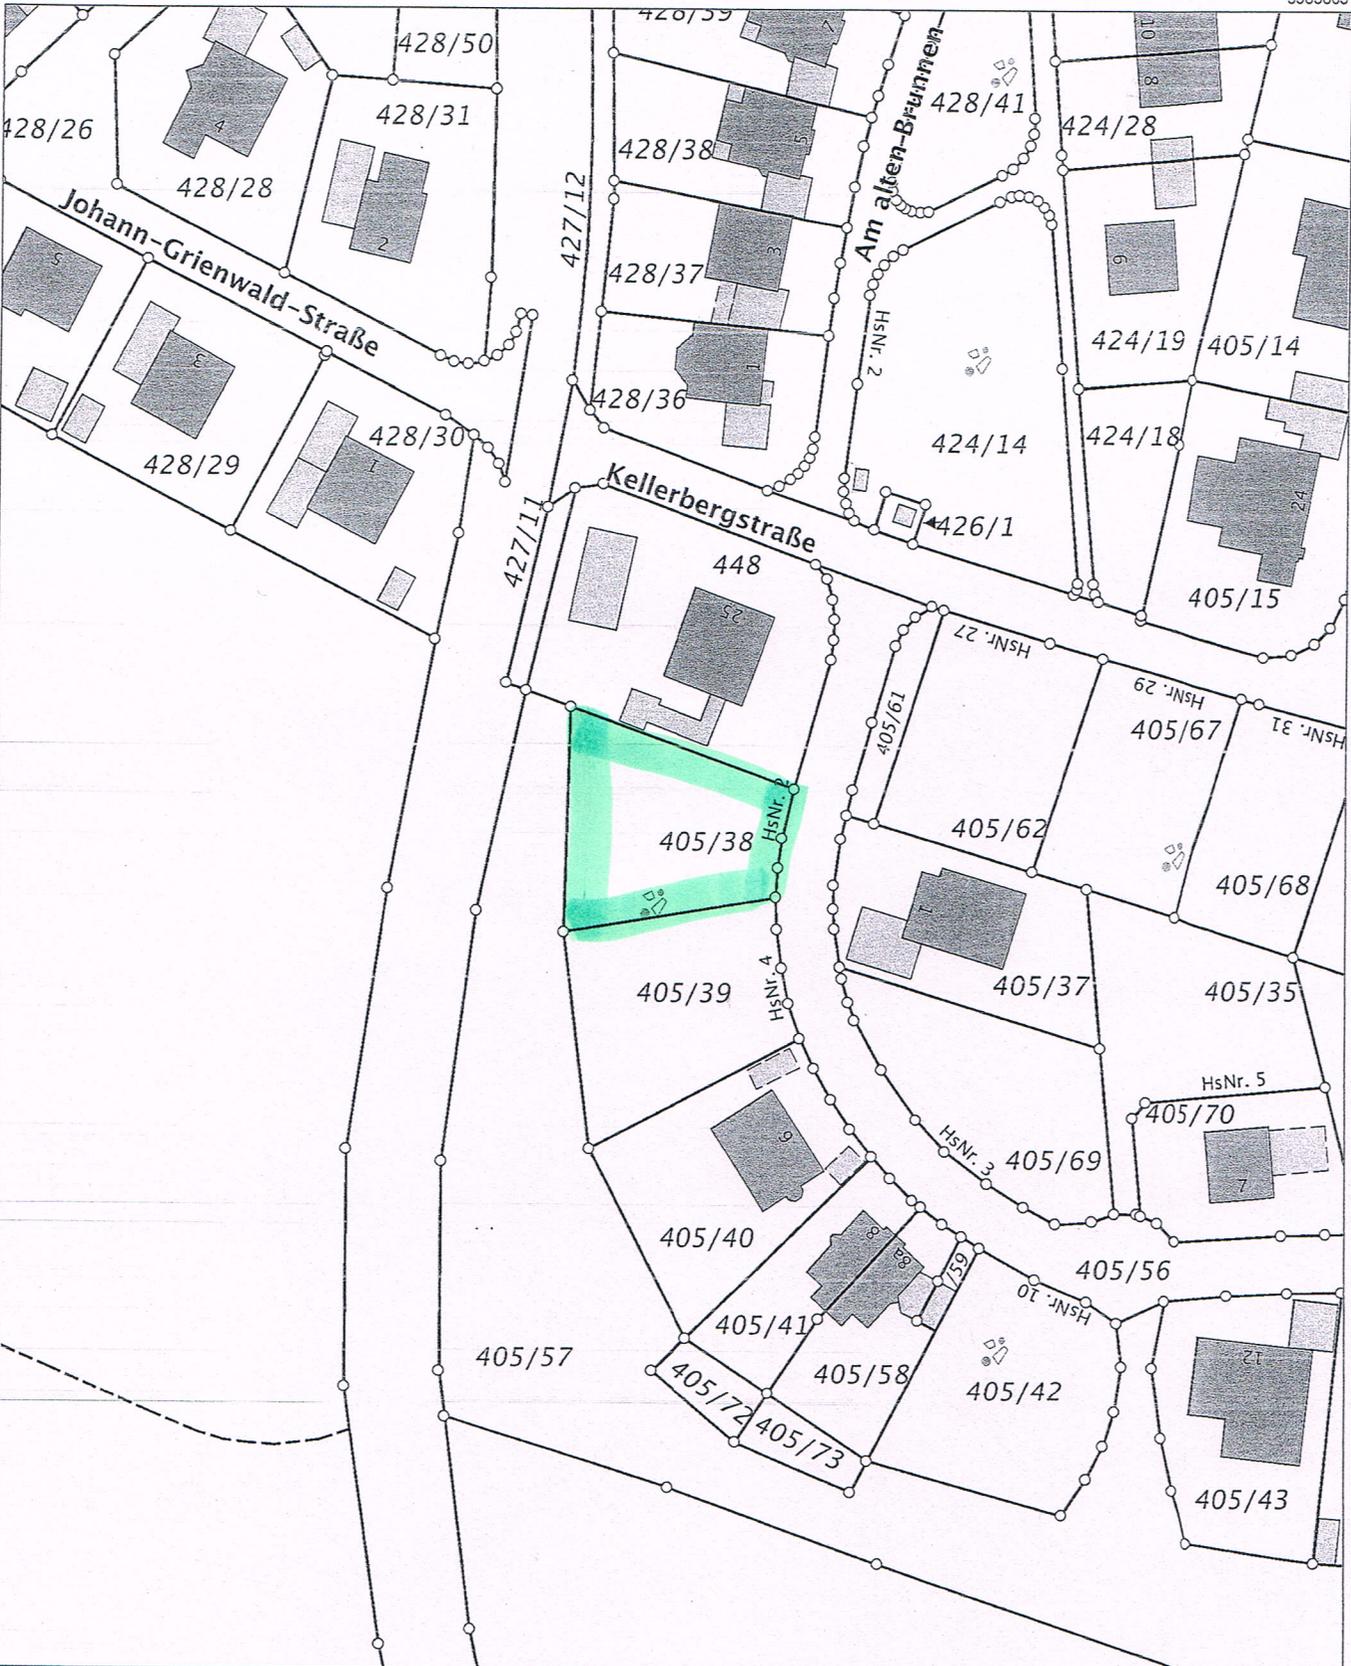

5363645
Maßstab 1:1000 0 10 20 30 Meter

Vervielfältigung nur in analoger Form für den eigenen Gebrauch.
Zur Maßentnahme nur bedingt geeignet.

Geschäftszeichen: bra

Vermessungsamt Pfarrkirchen
Braun
Stempel und Unterschrift der abgebenden Stelle