


**UNTERGESCHOSS**

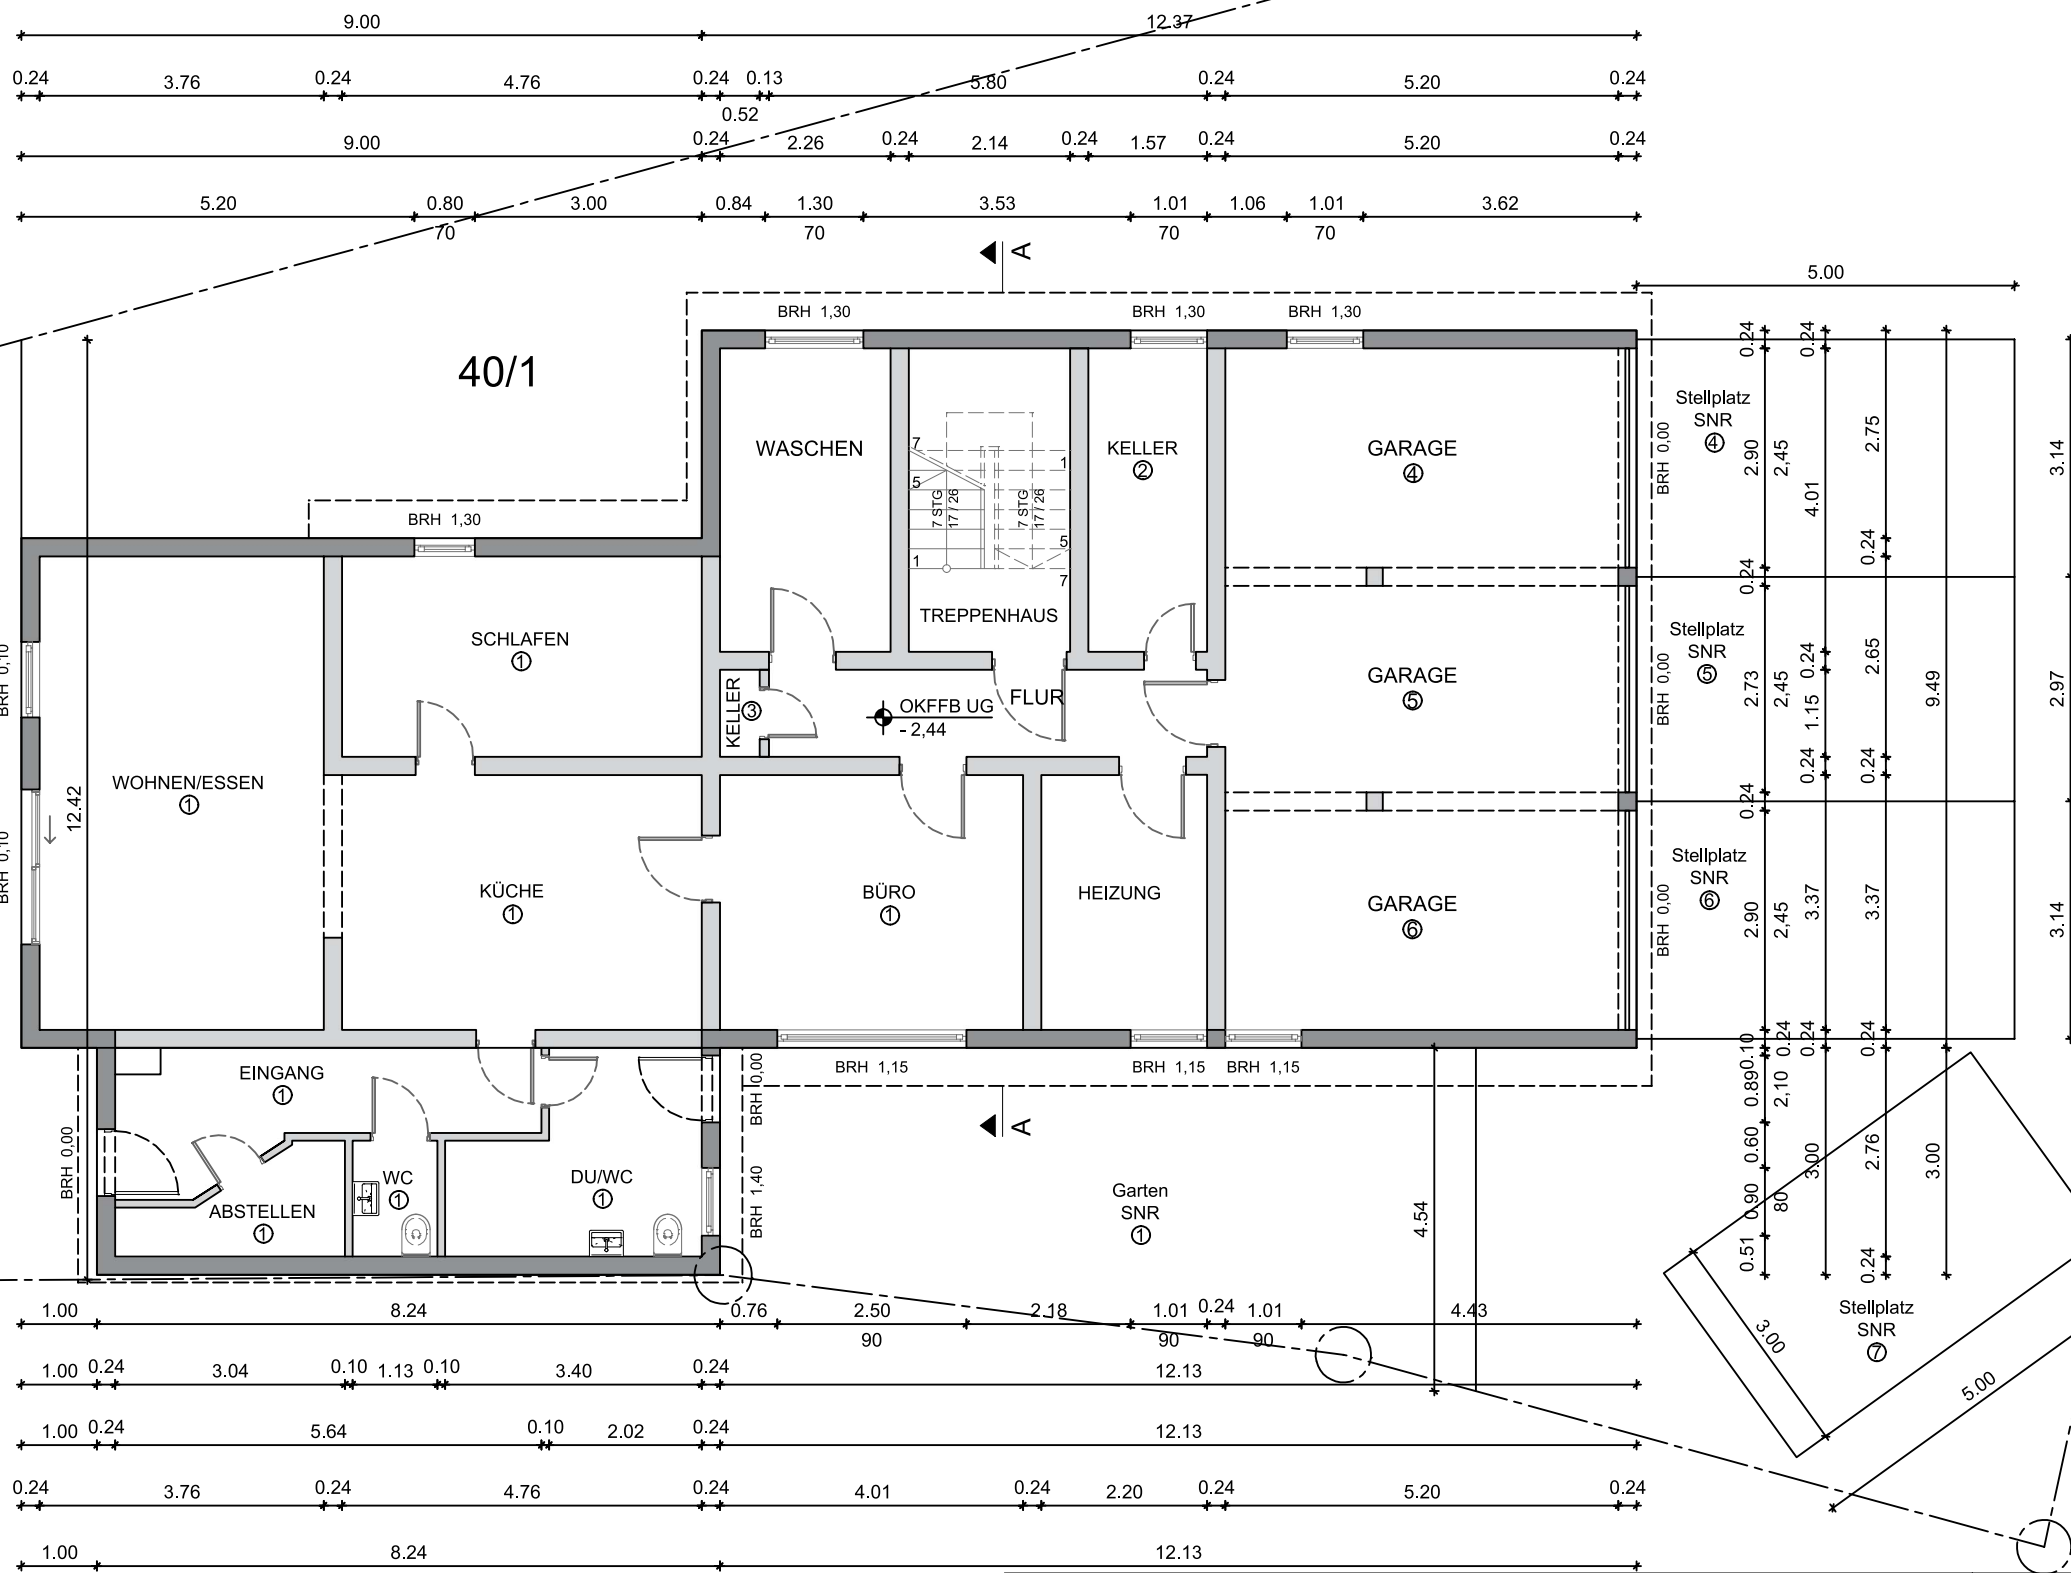

BAUHERR / OBJEKT			
Abgeschlossenheitsbescheinigung			
PLANINHALT			
Grundriss Untergeschoss			
MASSTAB	PROJEKT-NR.	PLAN-NR.	DATUM
1:100		2	14.12.2023

H/B = 297 / 420 (0.12m<sup>2</sup>)