



Grundriss Untergeschoss

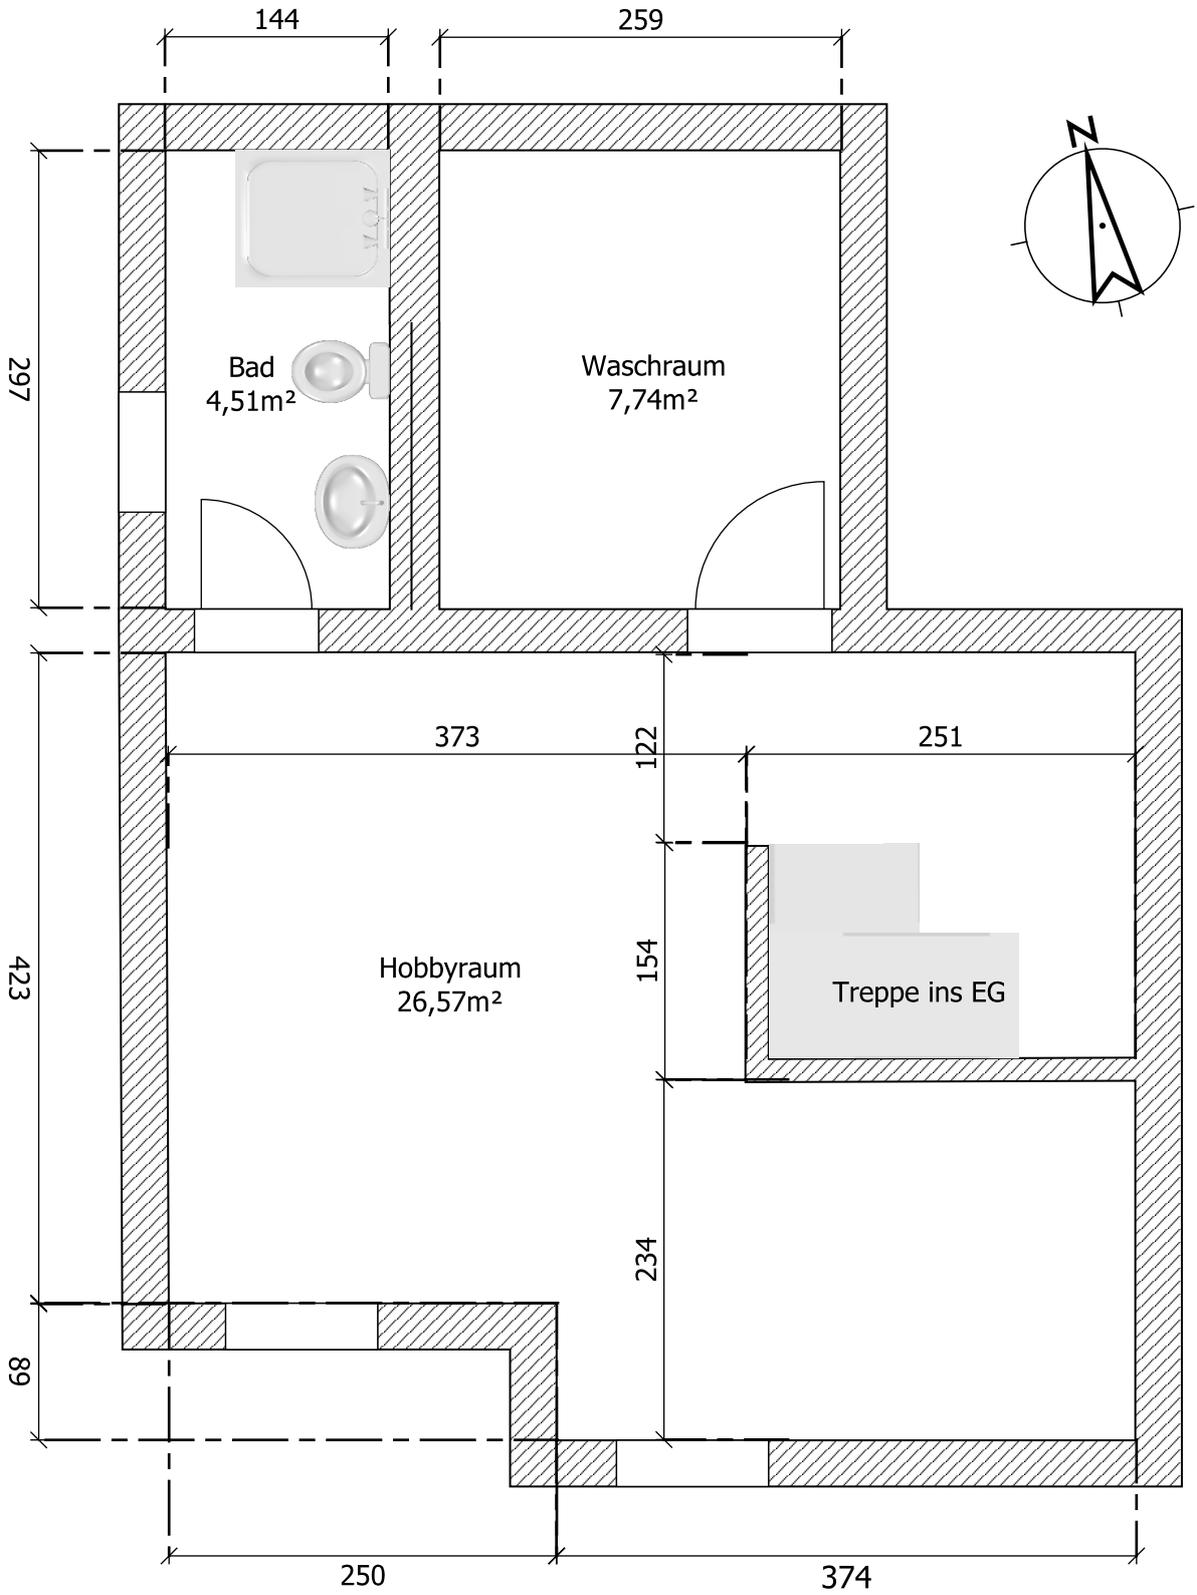

Angaben ohne Gewähr

Grundriss Untergeschoss

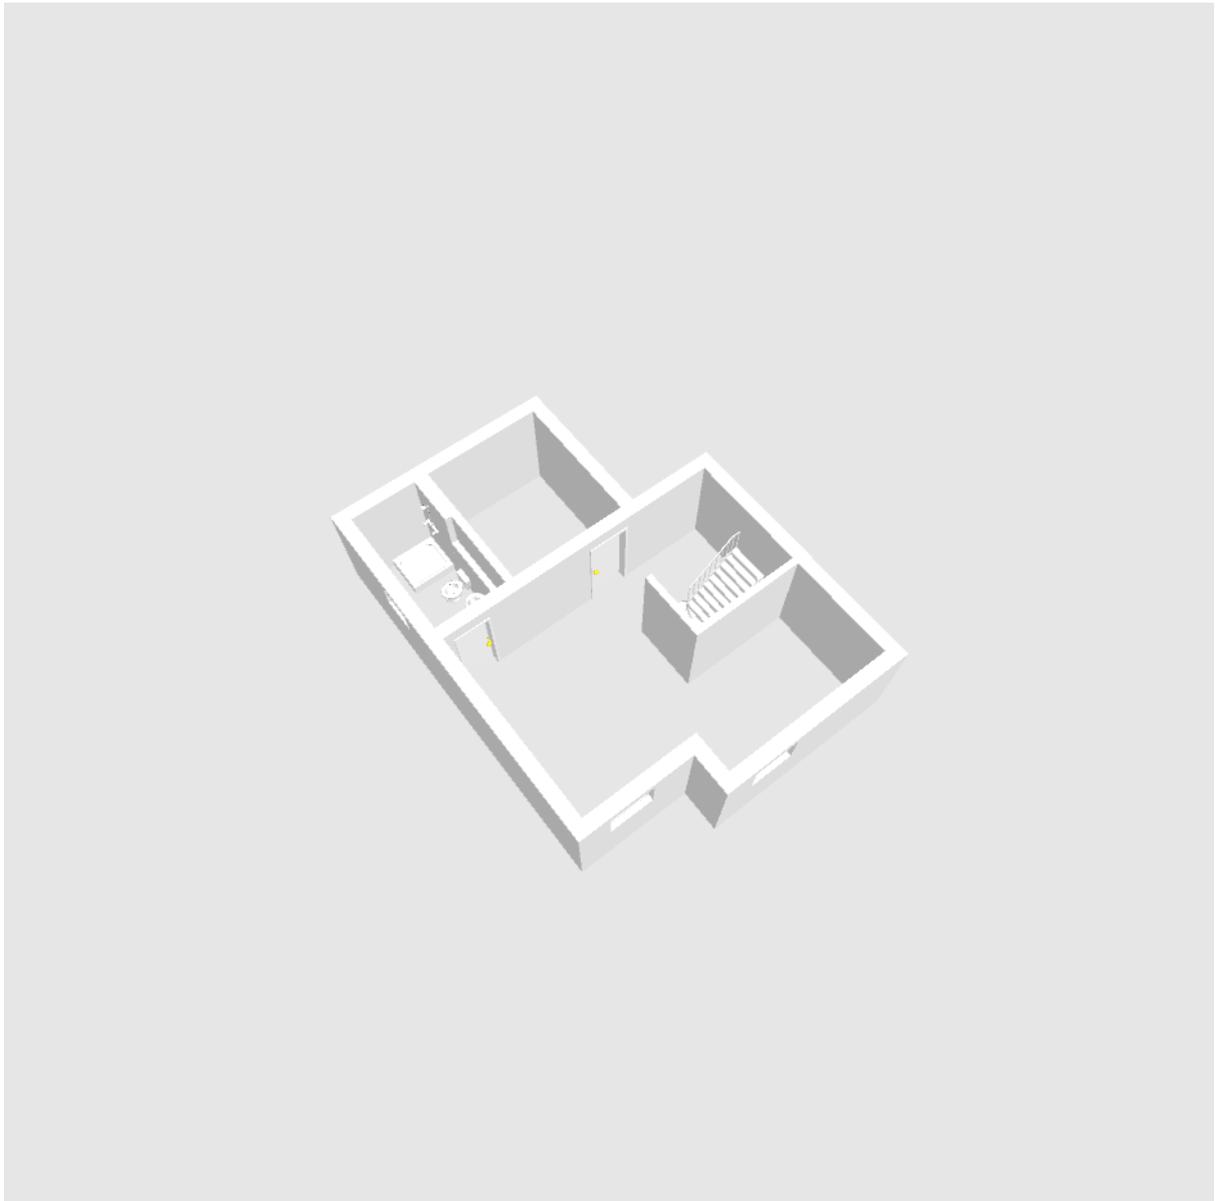

Angaben ohne Gewähr