




Flurstück: 26 u.a.
Flur: 23
Gemarkung: Olpe
Am Wiesenplatz 1, Kürten

Erstellt: 30.08.2024
Zeichen: E1-1743/24

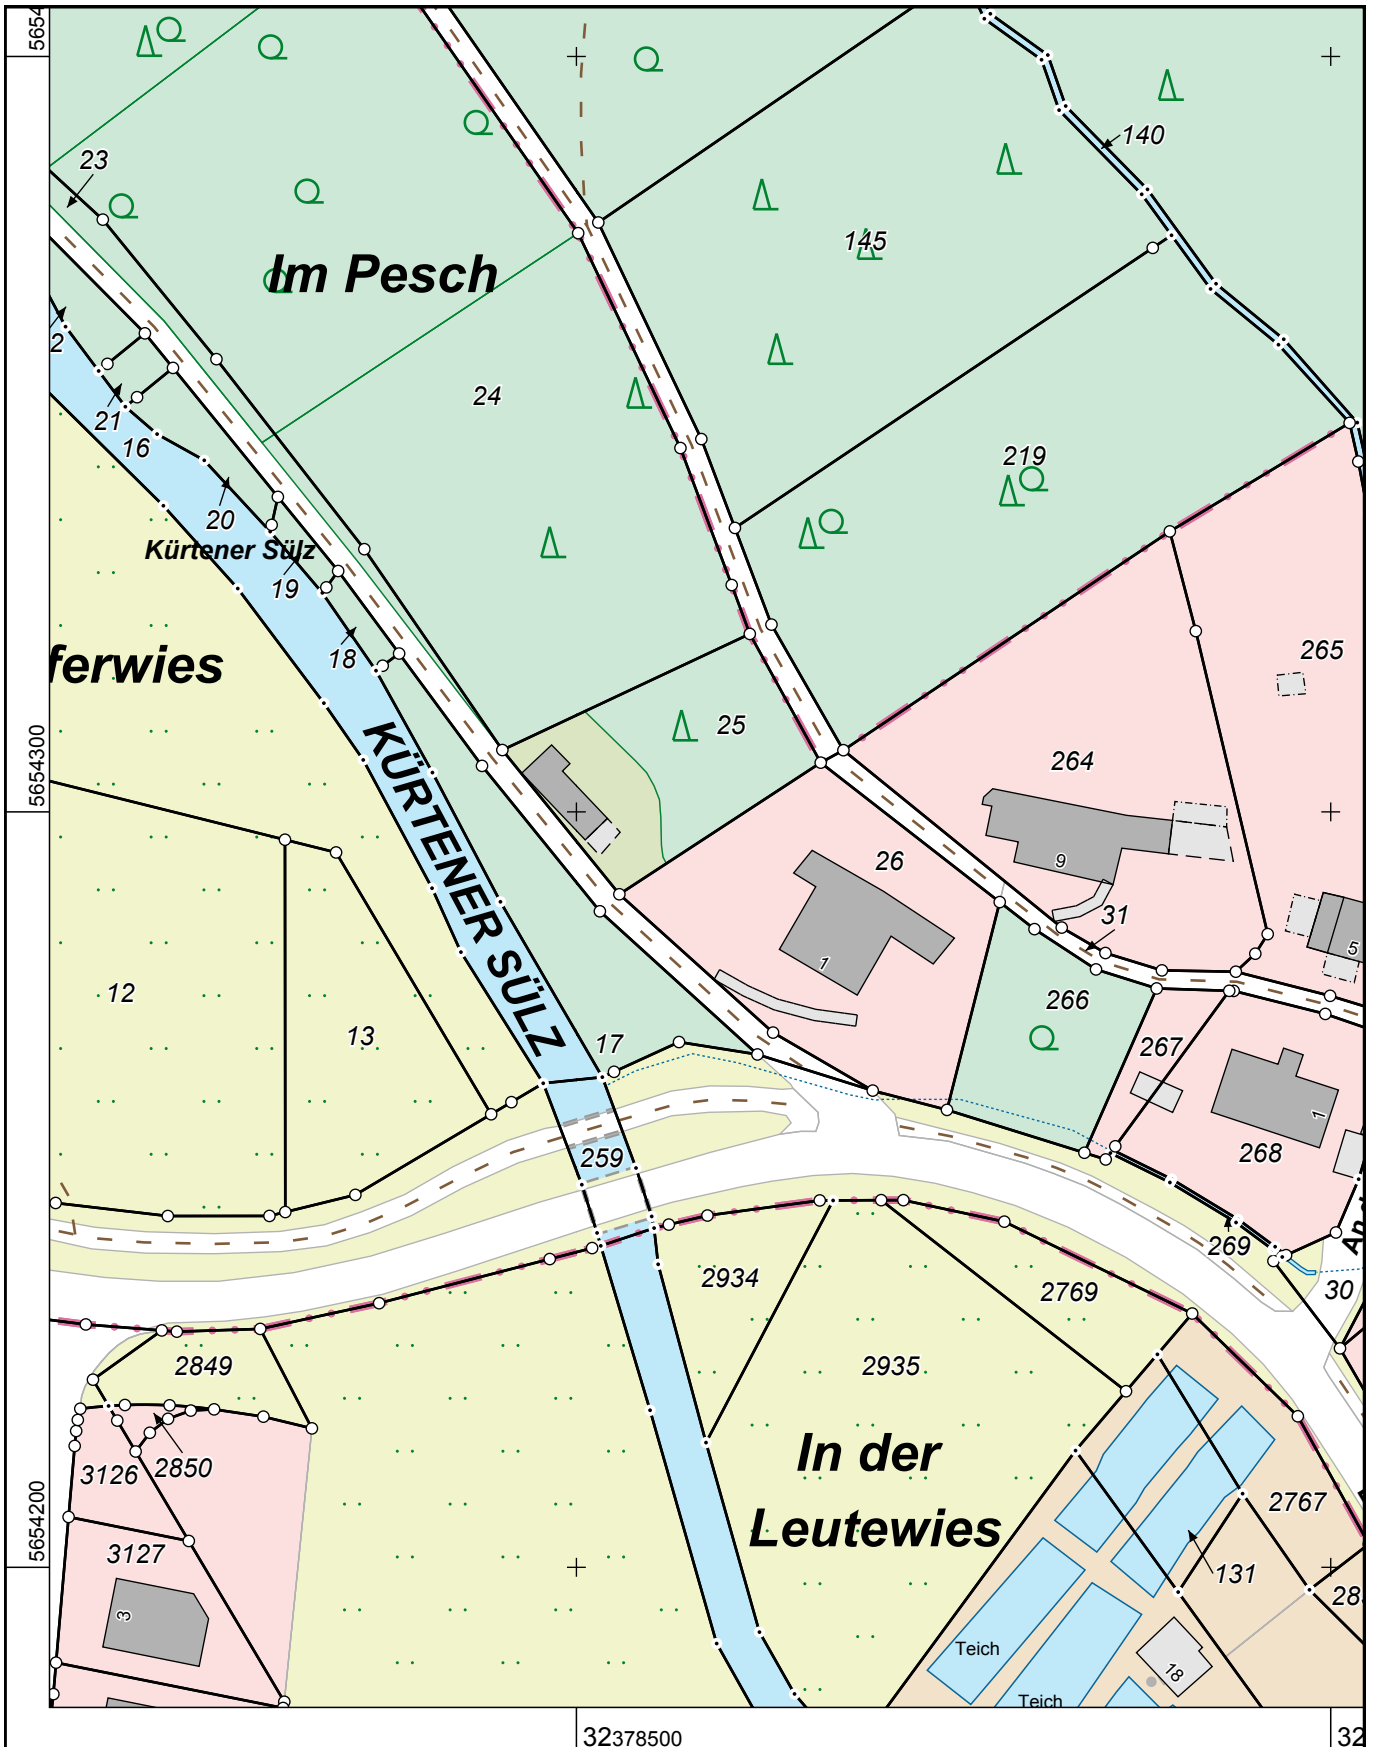

Maßstab 1 : 1000

10 20 30 40 50 Meter

Die Nutzung dieses Auszuges ist im Rahmen des § 11 (1) DVOzVermKatG NRW zulässig. Zuwiderhandlungen werden nach § 27 VermKatG NRW verfolgt.