
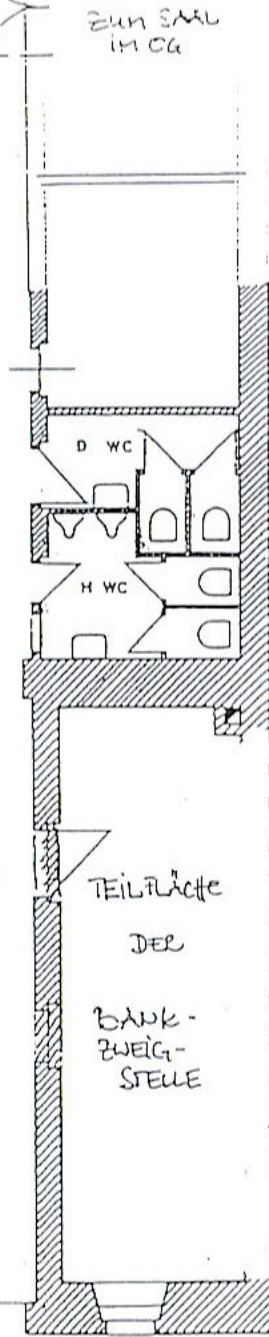


BAUVORANFRAGE:
NUTZUNGSÄNDERUNG DES BEST. GASTHOFES STEIGERWALD
IN 96157 EBRACH, MARKTPLATZ 6 u. 6a, FLUR-NR. 60
IN EIN SEMINARHAUS MIT ÜBERNACHTUNGSBETRIEB
BAUHERR:

GRUNDRISS ERDGESCHOSS

SKIZZE OHNE MASSTAB

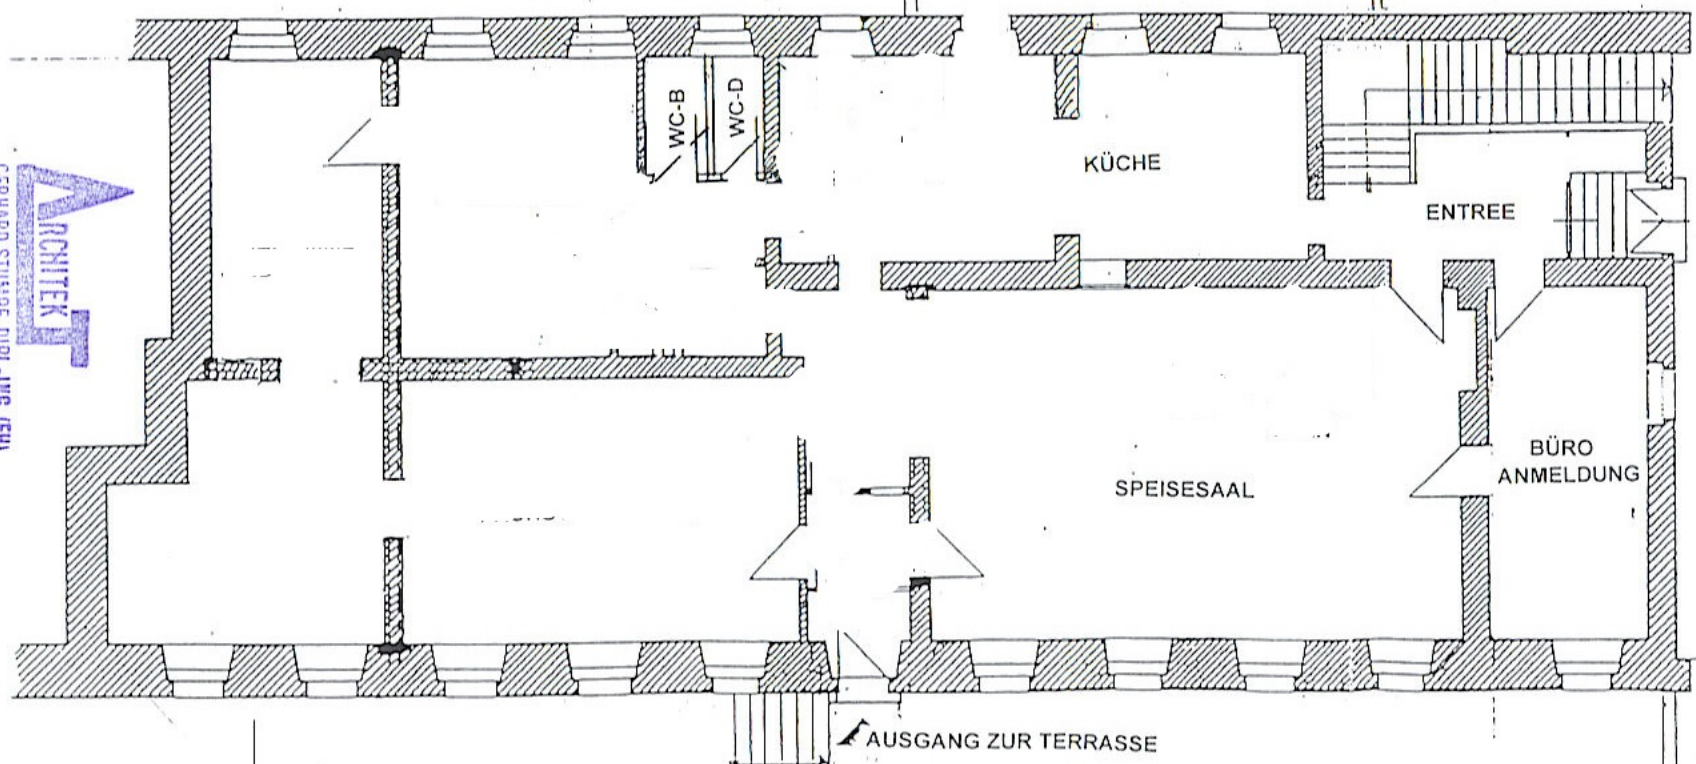

96157 EBRACH
TEL. 093539/470, Fax 798
GERHARD STURPF, DIPL.-ING. (FH)
ARCHITEKT

TEILFLÄCHE
DER
BANK-
ZWEIG-
STELLE