


SINDLINGER BAHNSTRASSE 40
65931 FRANKFURT AM MAIN

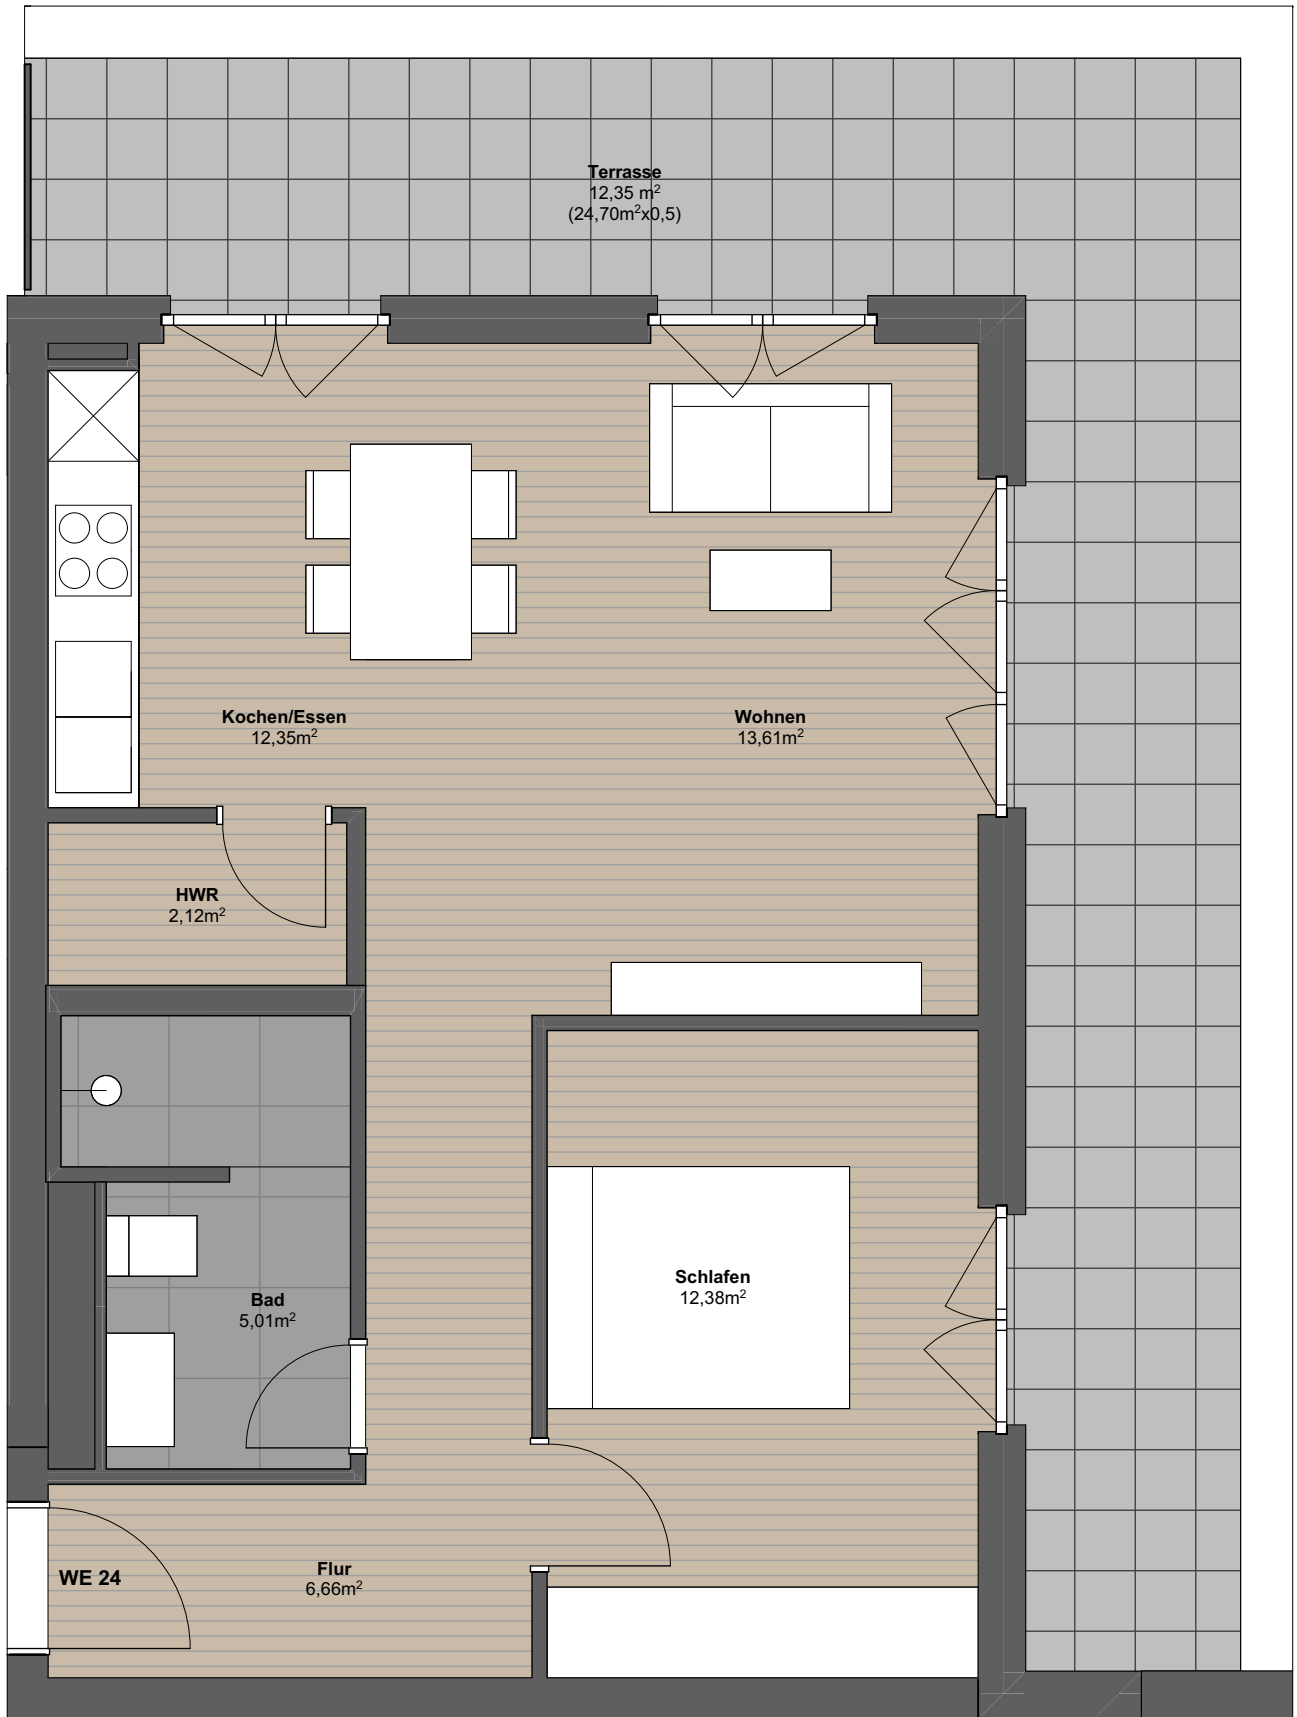

Staffelgeschoss

WE 24 Gesamtwohnfläche: ca. 64,48 m²
Alle Flächen sind mit CAD ermittelt.

