Grundrissidee Umbau zum Einfamilienhaus

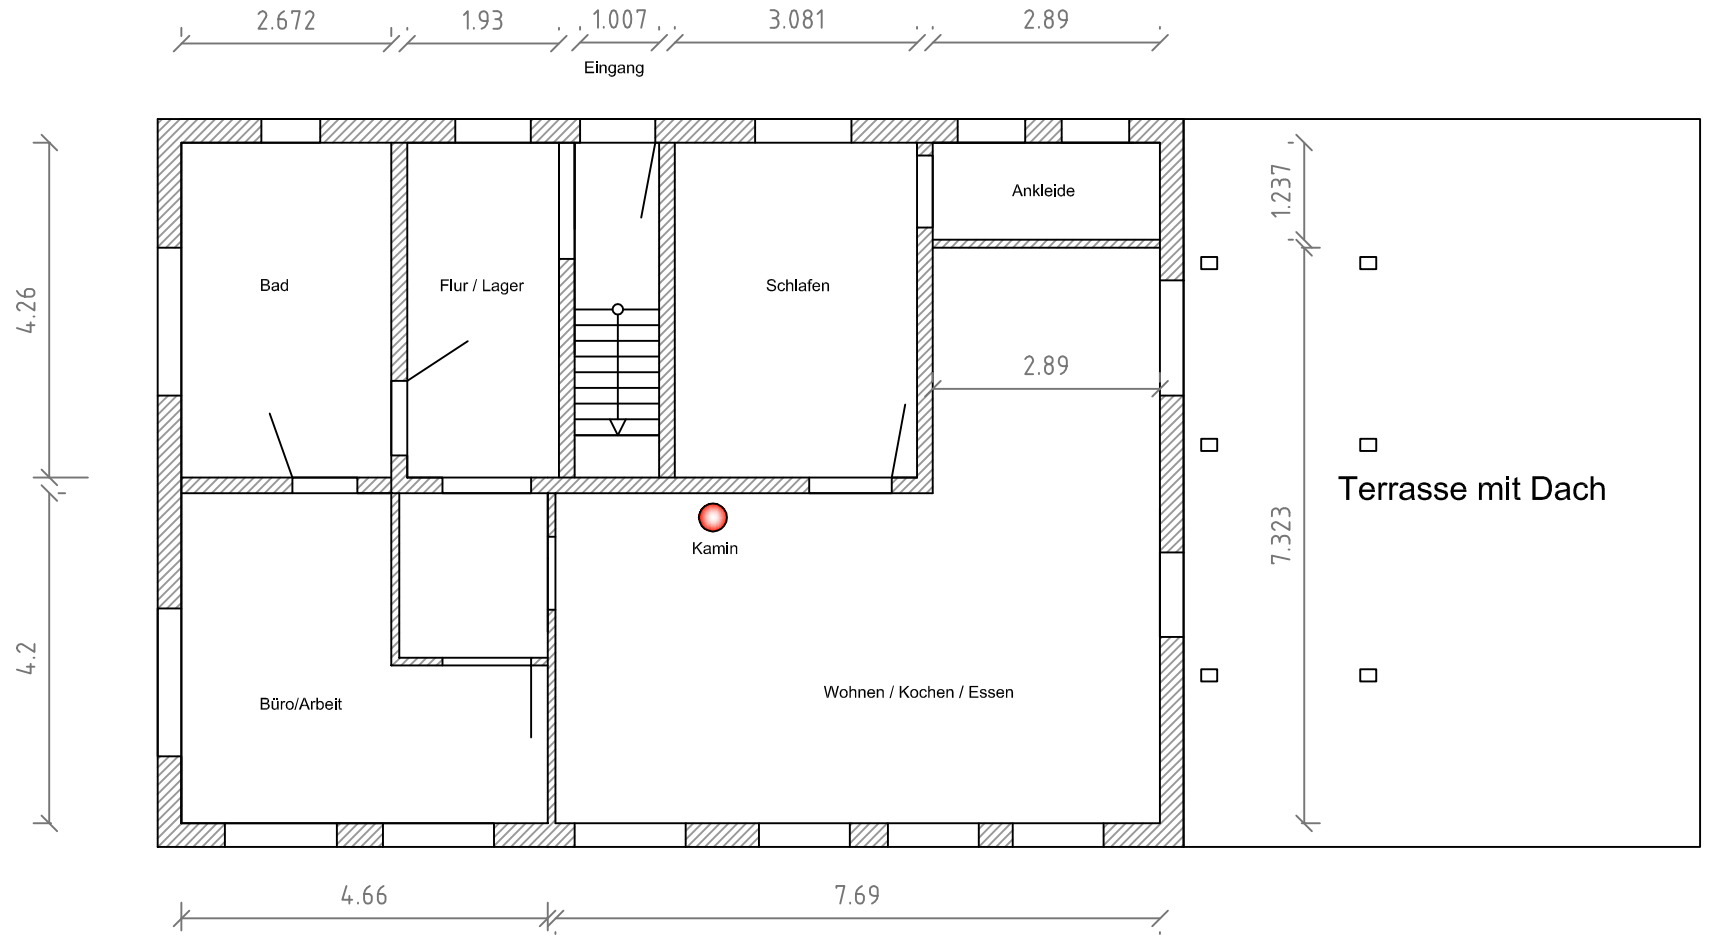

			BV: Vorderhaus Umbau Eberswalder Straße 79 16227 Eberswalde	Planer:
				Bauherr:
Datum: 08.03.24			Grundriss als Umbauentwurf	
M 1:100				