


West

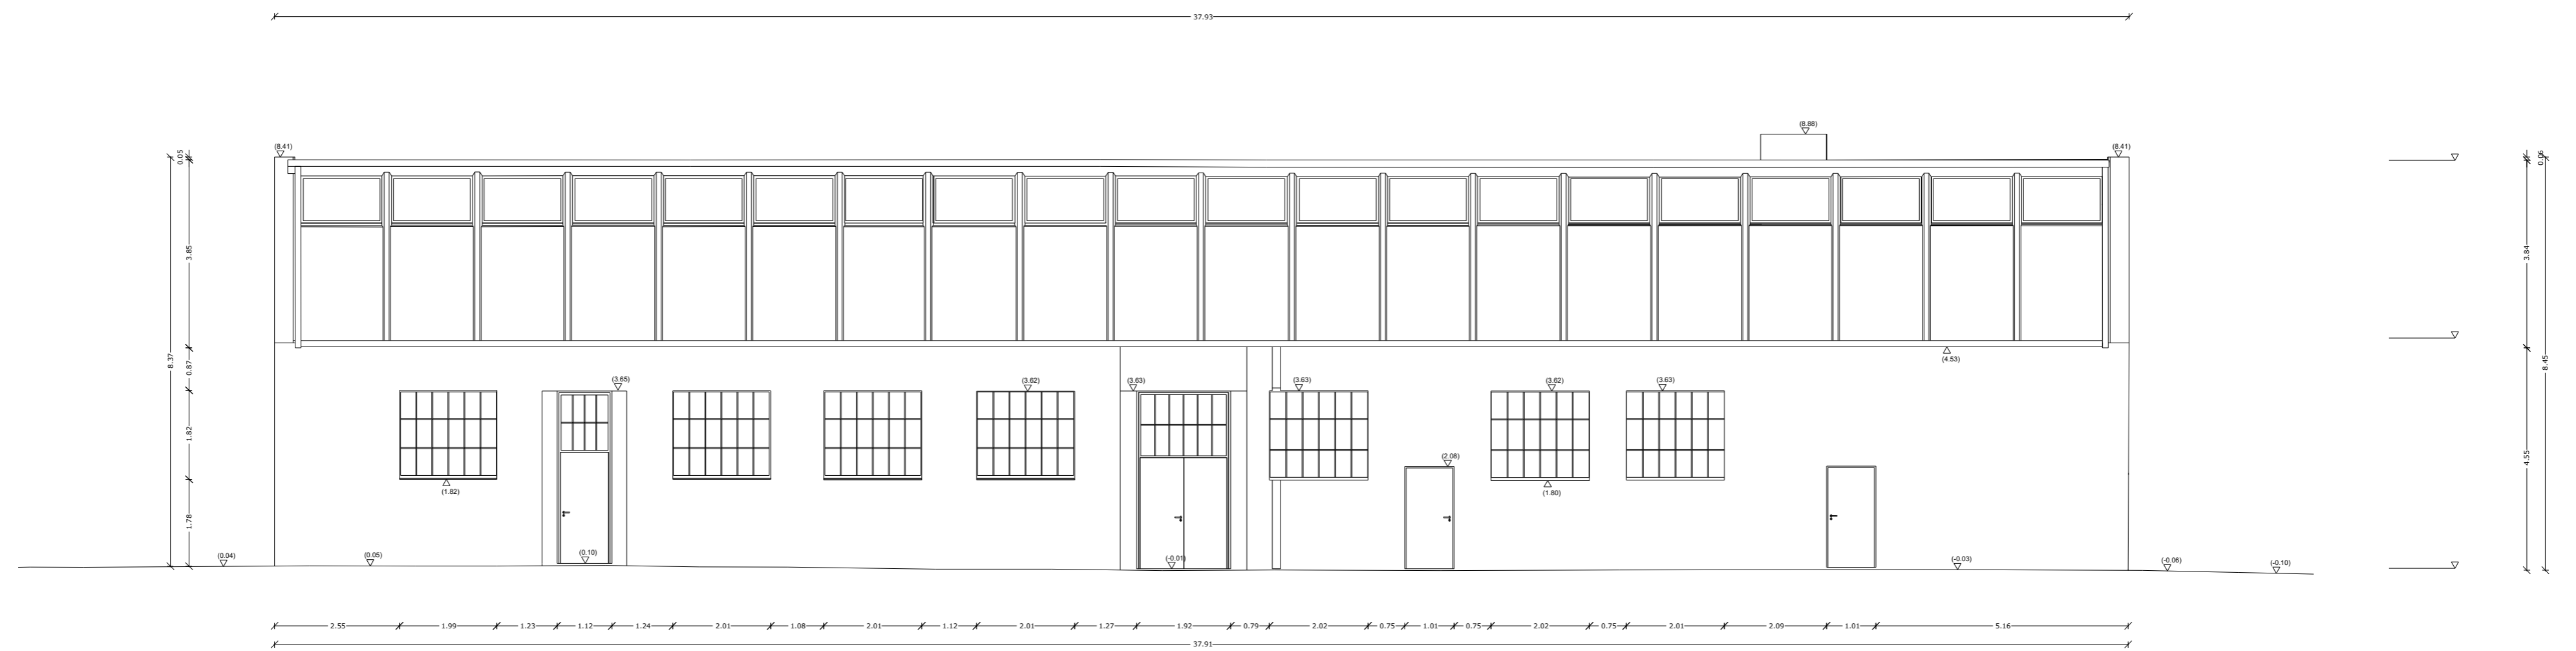

Süd

Projekt: Düsseldorf Mitte			
Leistungsphase: Erfassung Bestand			
Ebene: Ansicht West und Süd			
Planinhalt: Architektur			
Zur Ausführung freigezeichnet: —	Maßstab: 1:100	Format: DIN A2	
Erstdatum: 04.10.2024	Bearbeiter: NMA		