


Ost

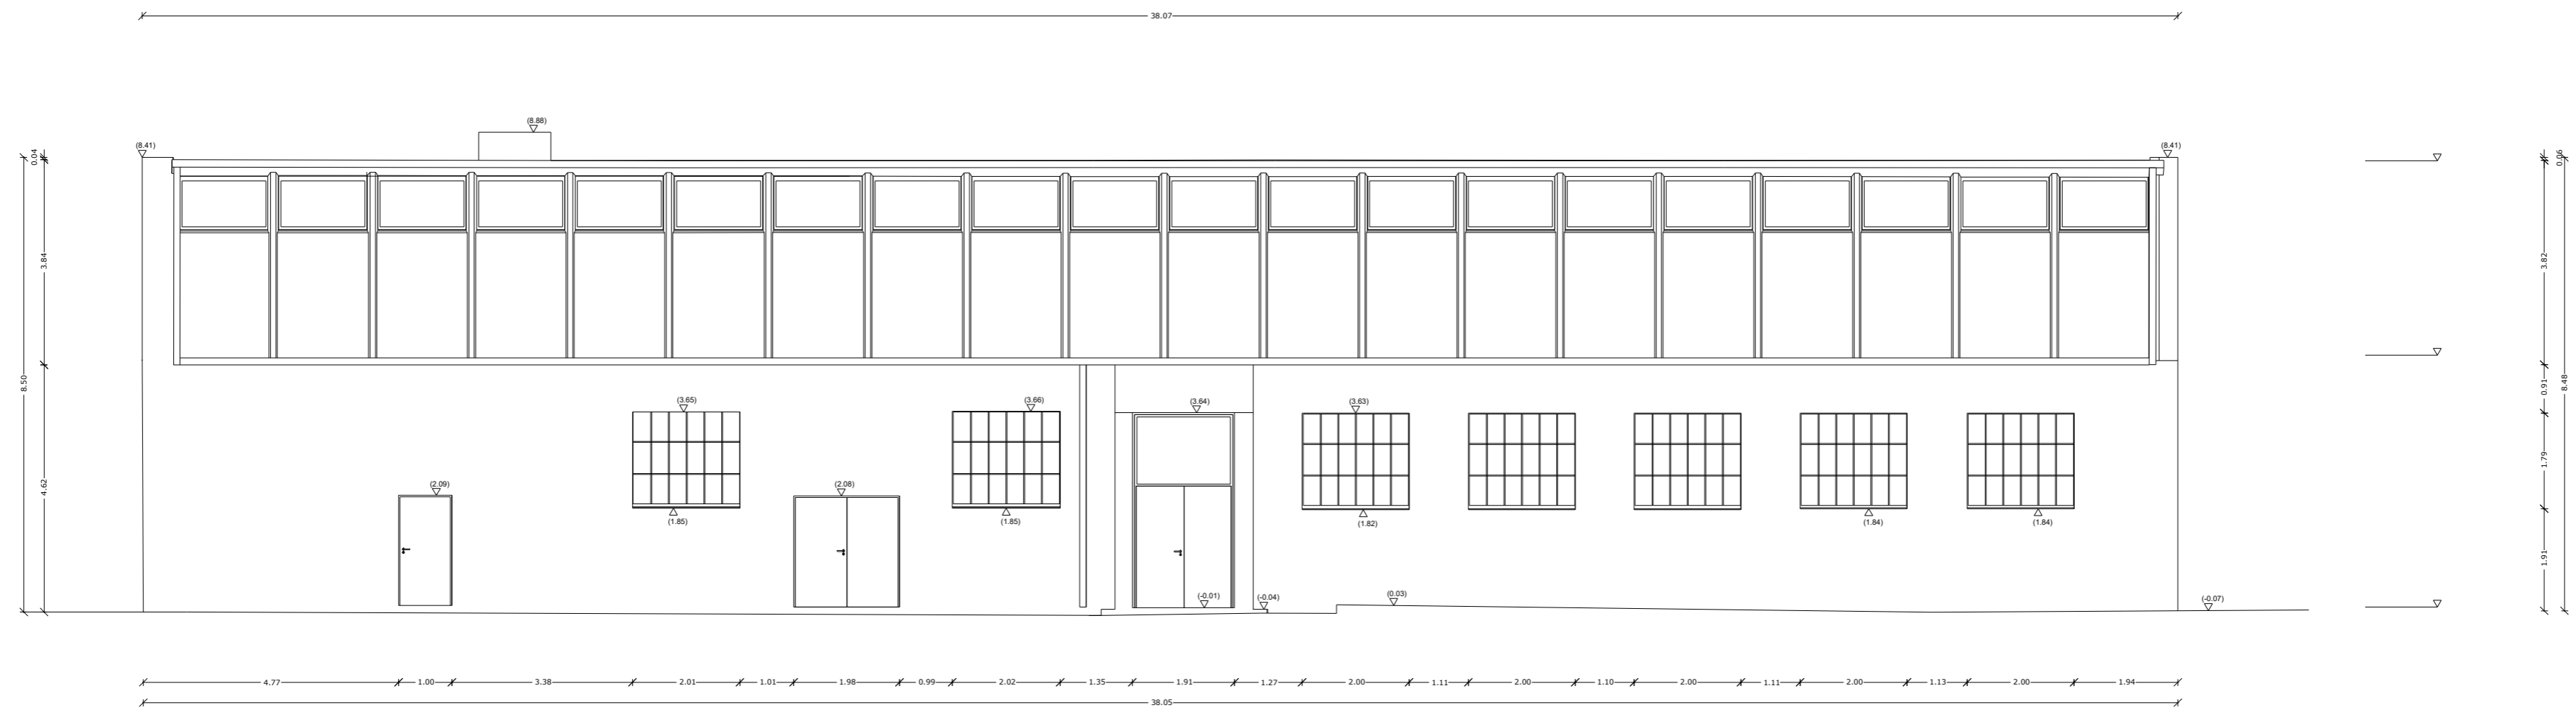

Nord

Projekt: Düsseldorf Mitte					
Leistungsphase: Erfassung Bestand					
Ebene: Ansicht Ost und Nord					
Planinhalt: Architektur					
Zur Ausführung freigezeichnet: —		Maßstab: 1:100	Format: DIN A2		
Erstdatum: 4.10.2024		Bearbeiter: NMA			