


4255  
 1880 400 305 280 322 280

50 536 50  
 40 568 40  
 330 100 310 100 40 100 40 100

**A** 1000x1100 BH 1000 **B** 3 x 1000x1900 BH 400 **C** Rolltor 4 x 4 Rolltor 2,8 x 3 Rolltor 2,8 x 3

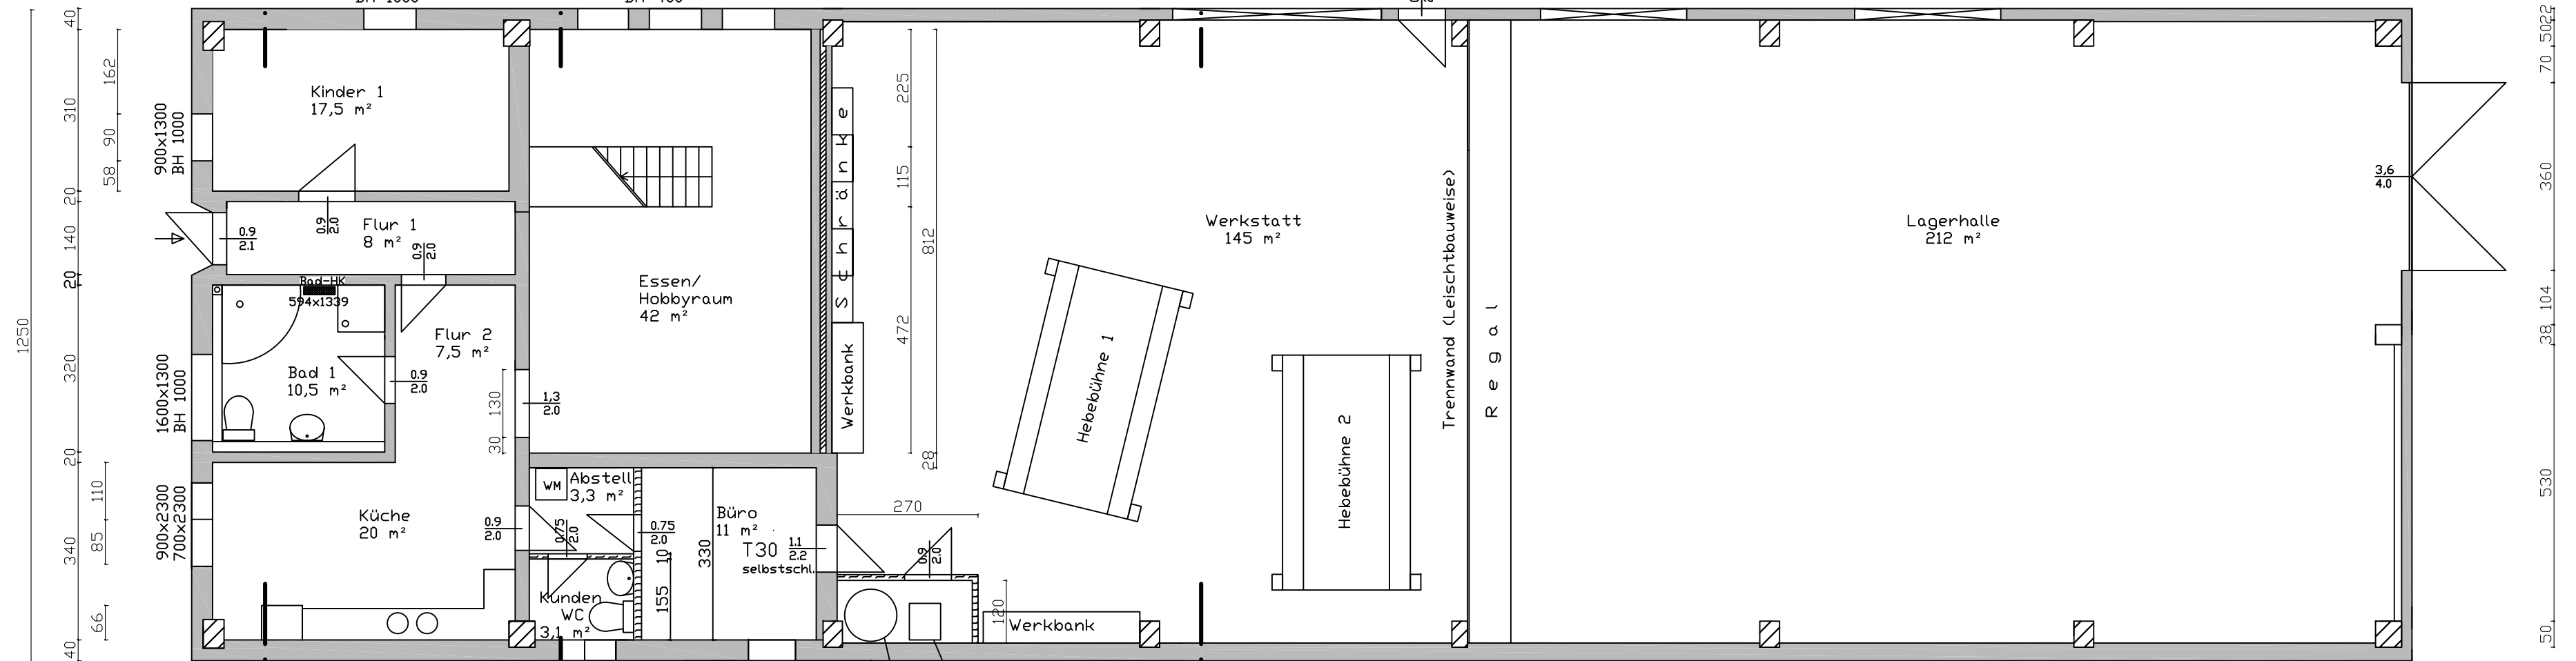

**A** **B** **C**  
 72, 78  
 330 20 230 95 60 254 90  
 40 580 27 200 15 335

Legende

- Mauerwerk
- Mauerwerk mit Schallschutzdämmung
- Trockenbauwand

Alle Fenster:  
 VEKA 5-Kammer-Profil,  
 Iso-Verglasungswert k=1.0 W/m<sup>2</sup>K,  
 incl. Aufsatzrolläden

