



Rhein-Sieg-Kreis Katasteramt


Kaiser-Wilhelm-Platz 1
53721 Siegburg

Auszug aus dem Liegenschaftskataster

Flurkarte NRW 1:500

Flurstück: 9
Flur: 1
Gemarkung: Sieglar
Lindenstraße 14, Troisdorf

Erstellt: 22.08.2024
Zeichen: 2024_EI_02892

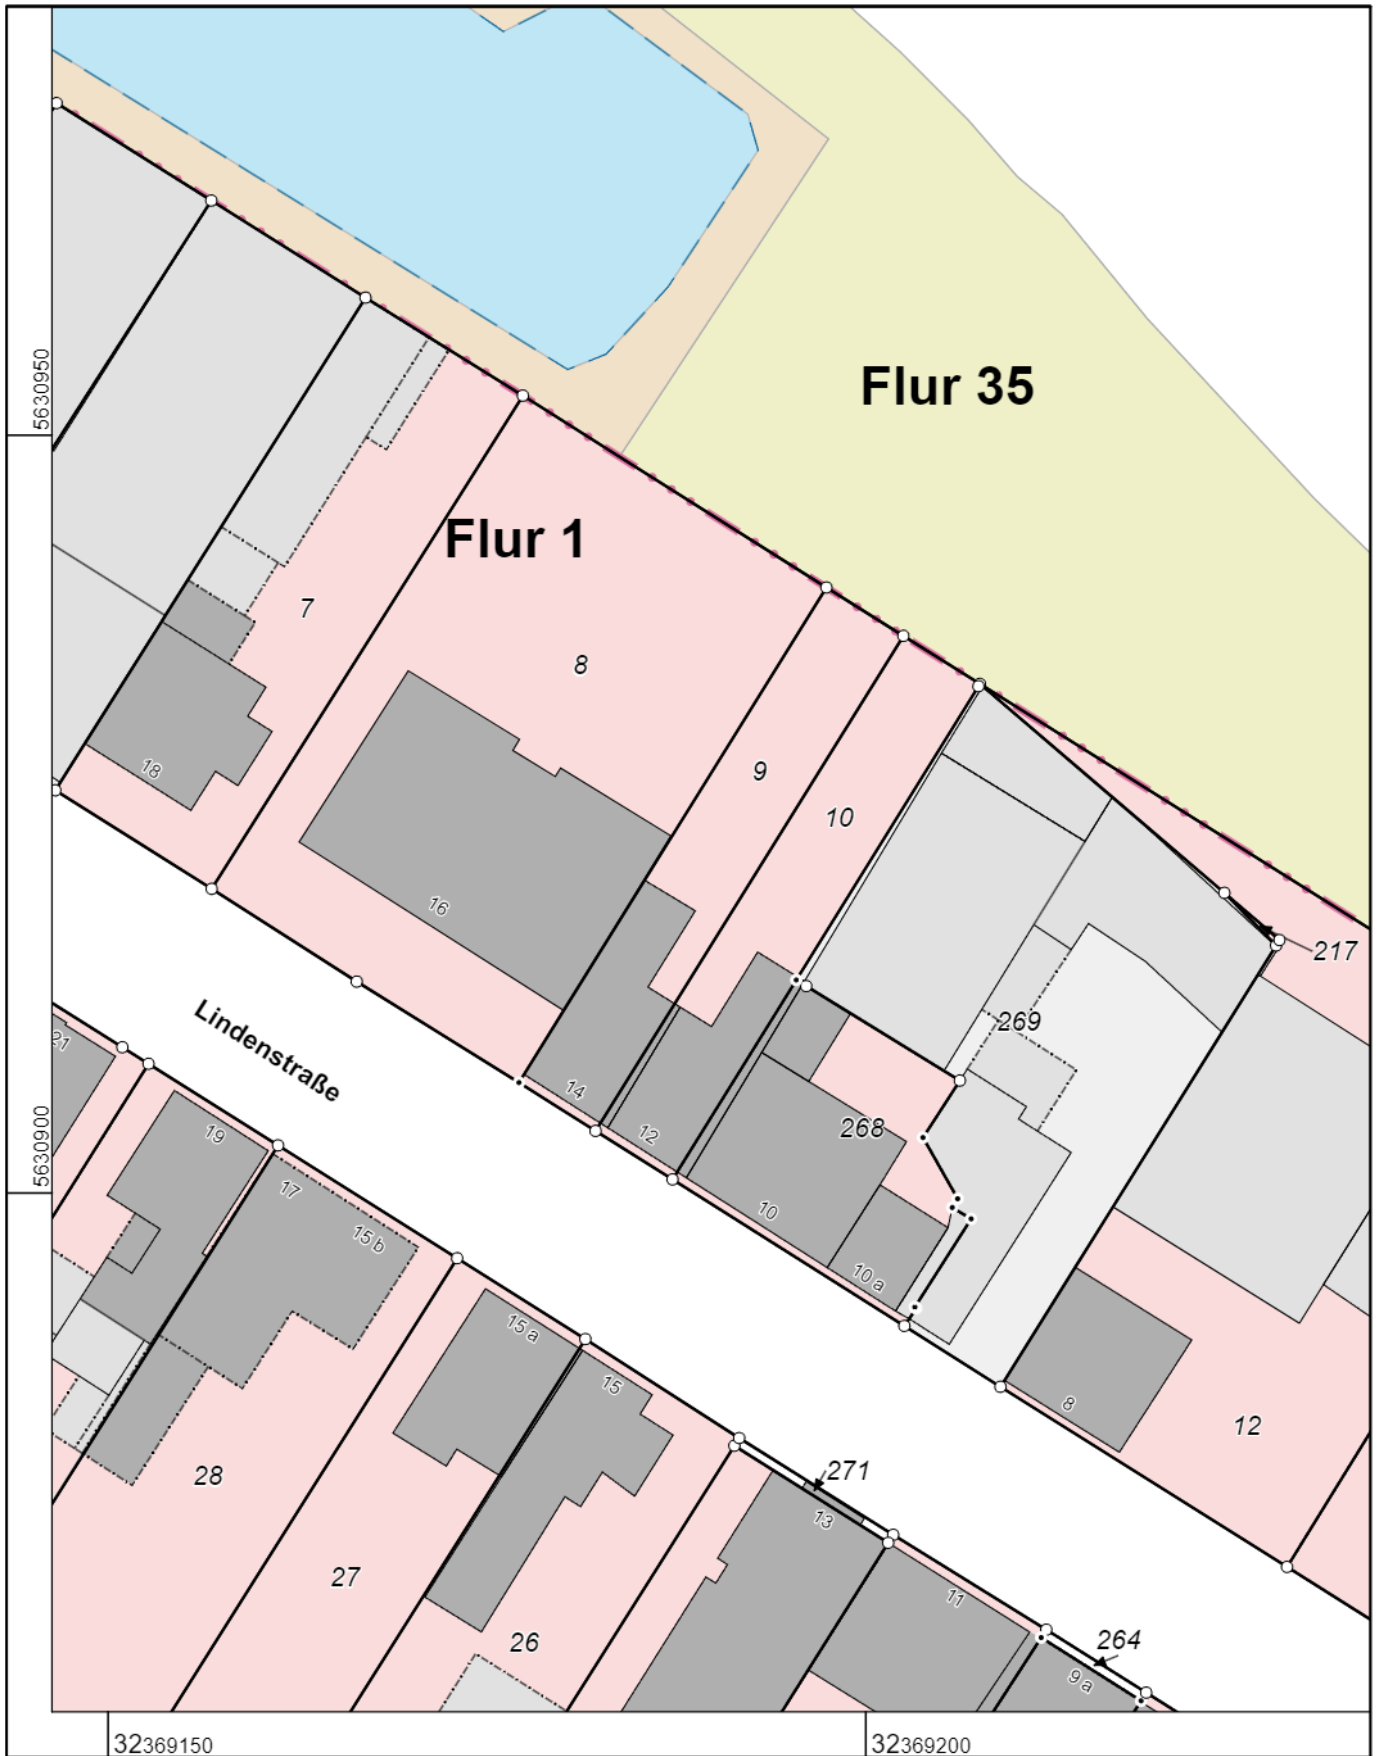

Maßstab 1 : 500

5 10 15 20 25 Meter

Die Nutzung dieses Auszuges ist im Rahmen des § 11 (1) DVOzVermKatG NRW zulässig. Zuwiderhandlungen werden nach § 27 VermKatG NRW verfolgt.