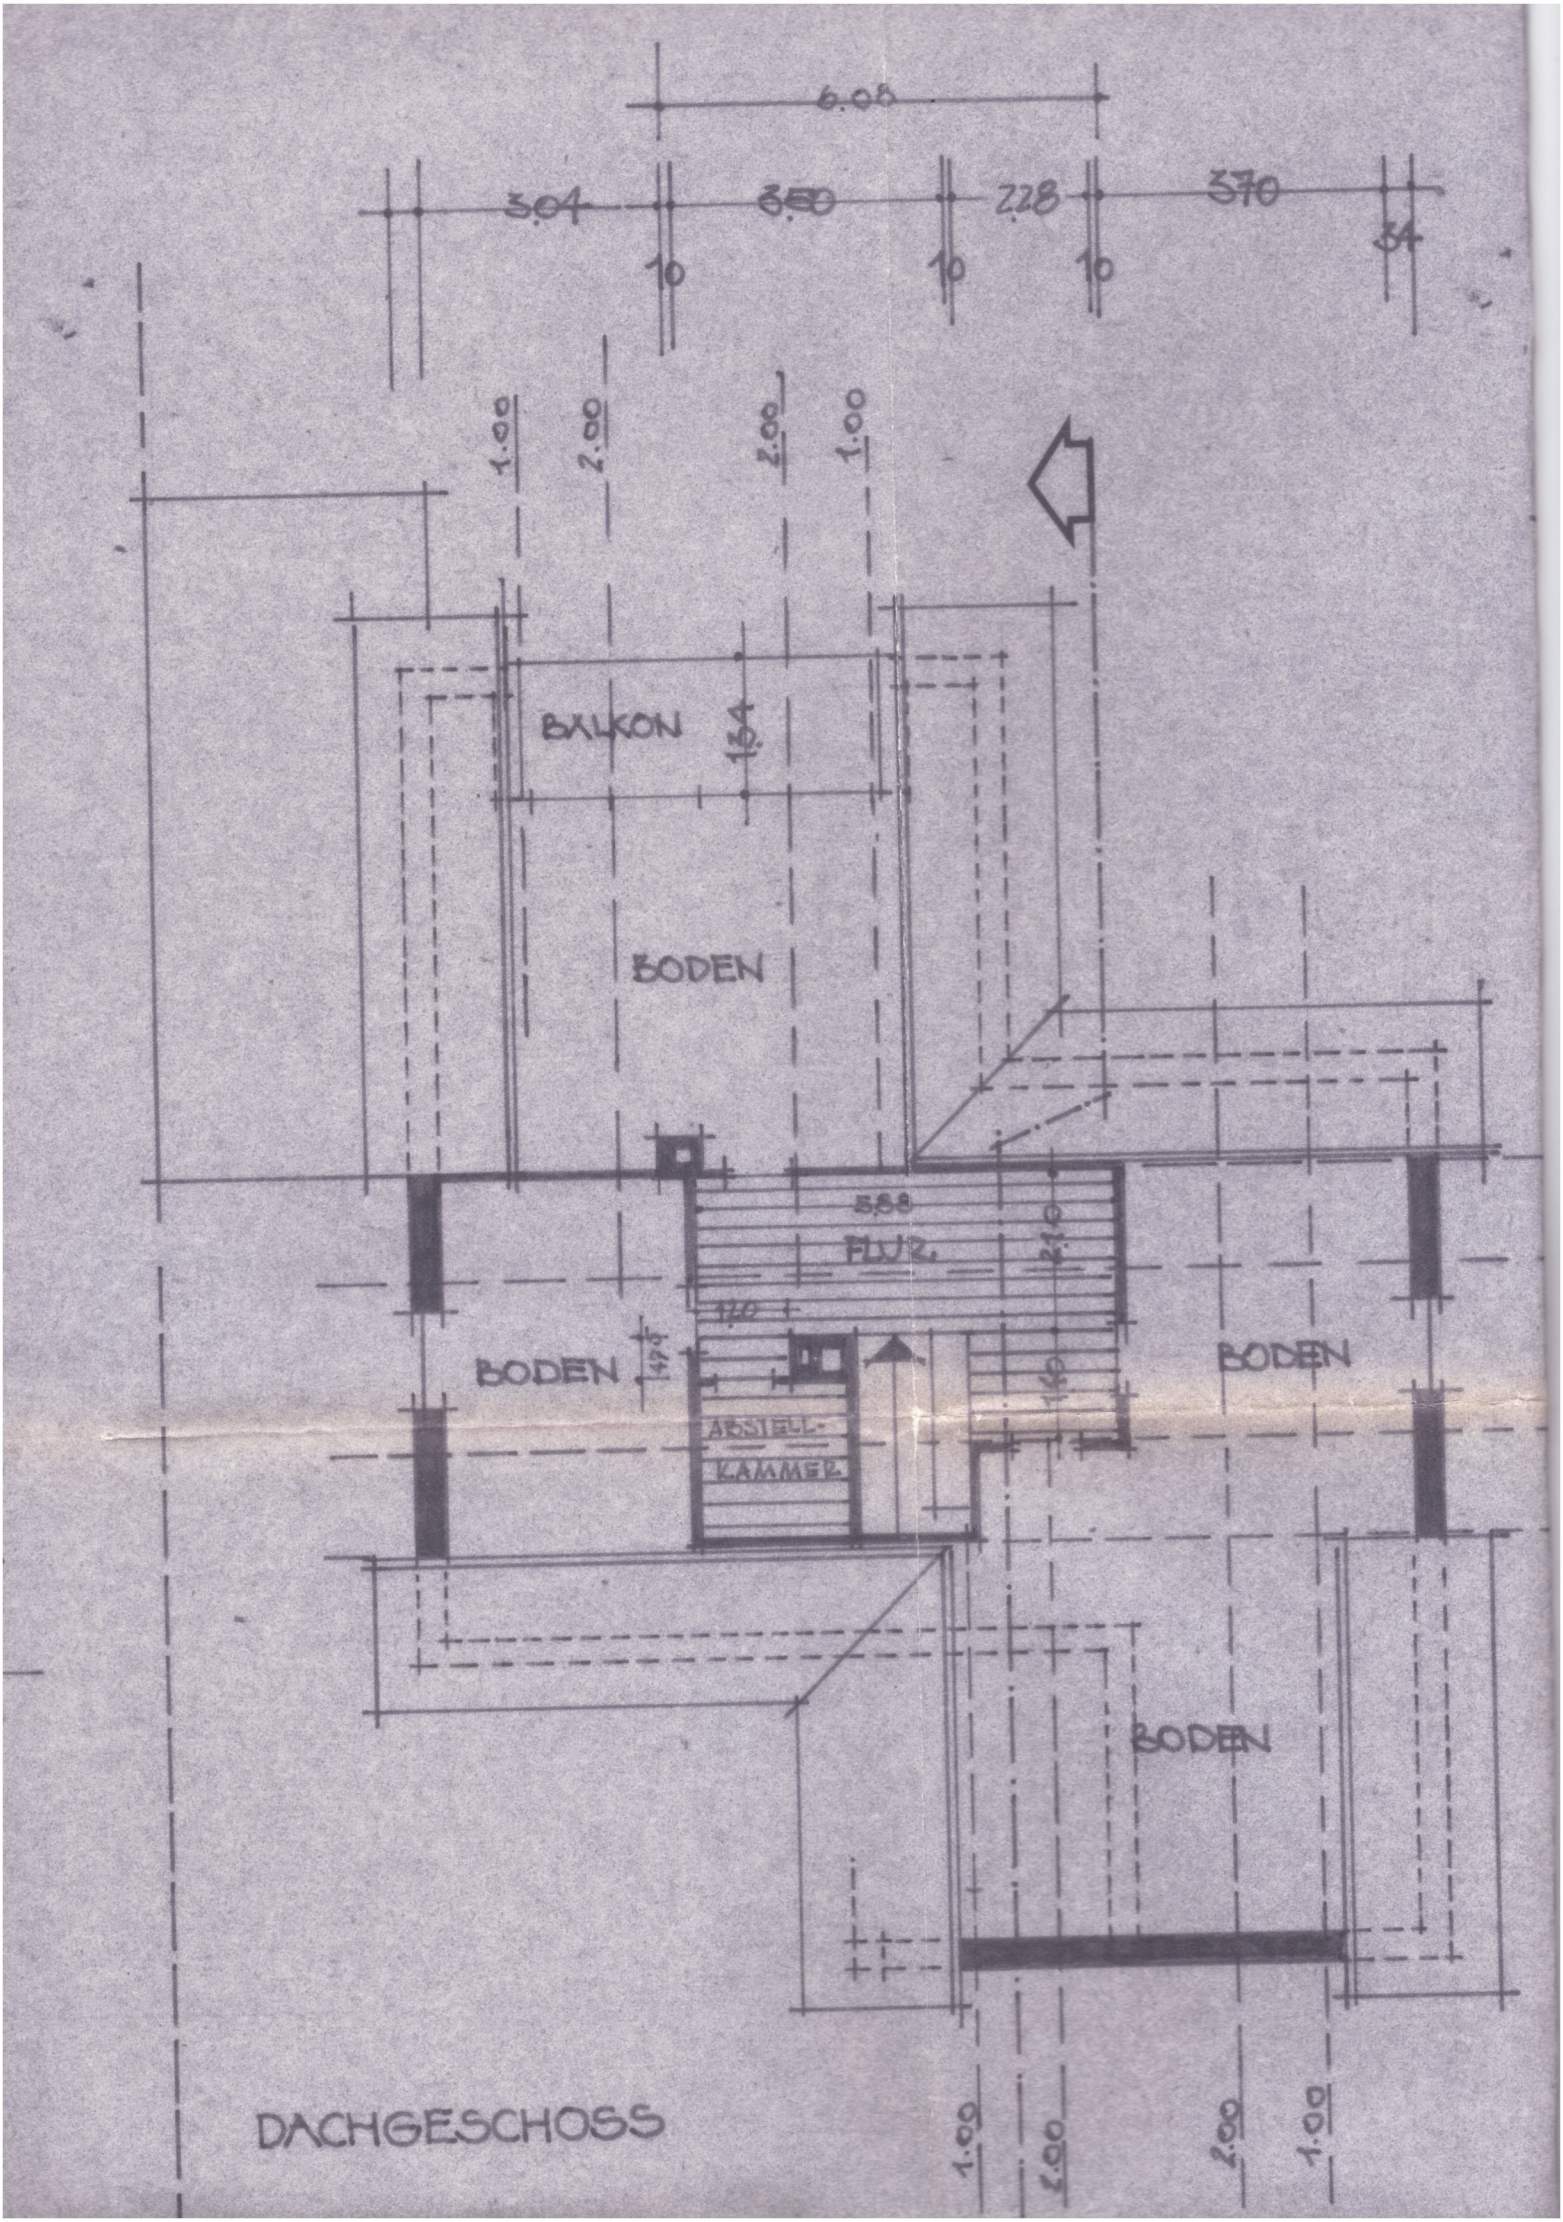
6.05
3.04
3.50
2.28
3.70
34
10
10
10
1.00
2.00
2.00
1.00
BALKON
1.54
BODEN
5.88
FLUR
2.10
1.70
1.75
BODEN
1.40
BODEN
ABSTELL-
KAMMER
BODEN
1.00
1.00
2.00
1.00
DACHGESCHOSS