


ERDGESCHOSS maße verantw. prüfen

WOHNHAUS DER EHEL. [REDACTED]

UMBAU INSTANDSETZUNG U'ERWEITERUNG


IN NEUTHARD HAUPTSTR. NR. 38, LGB. 61

BLATT 1a. GRUNDRISSE — MST. 1:100

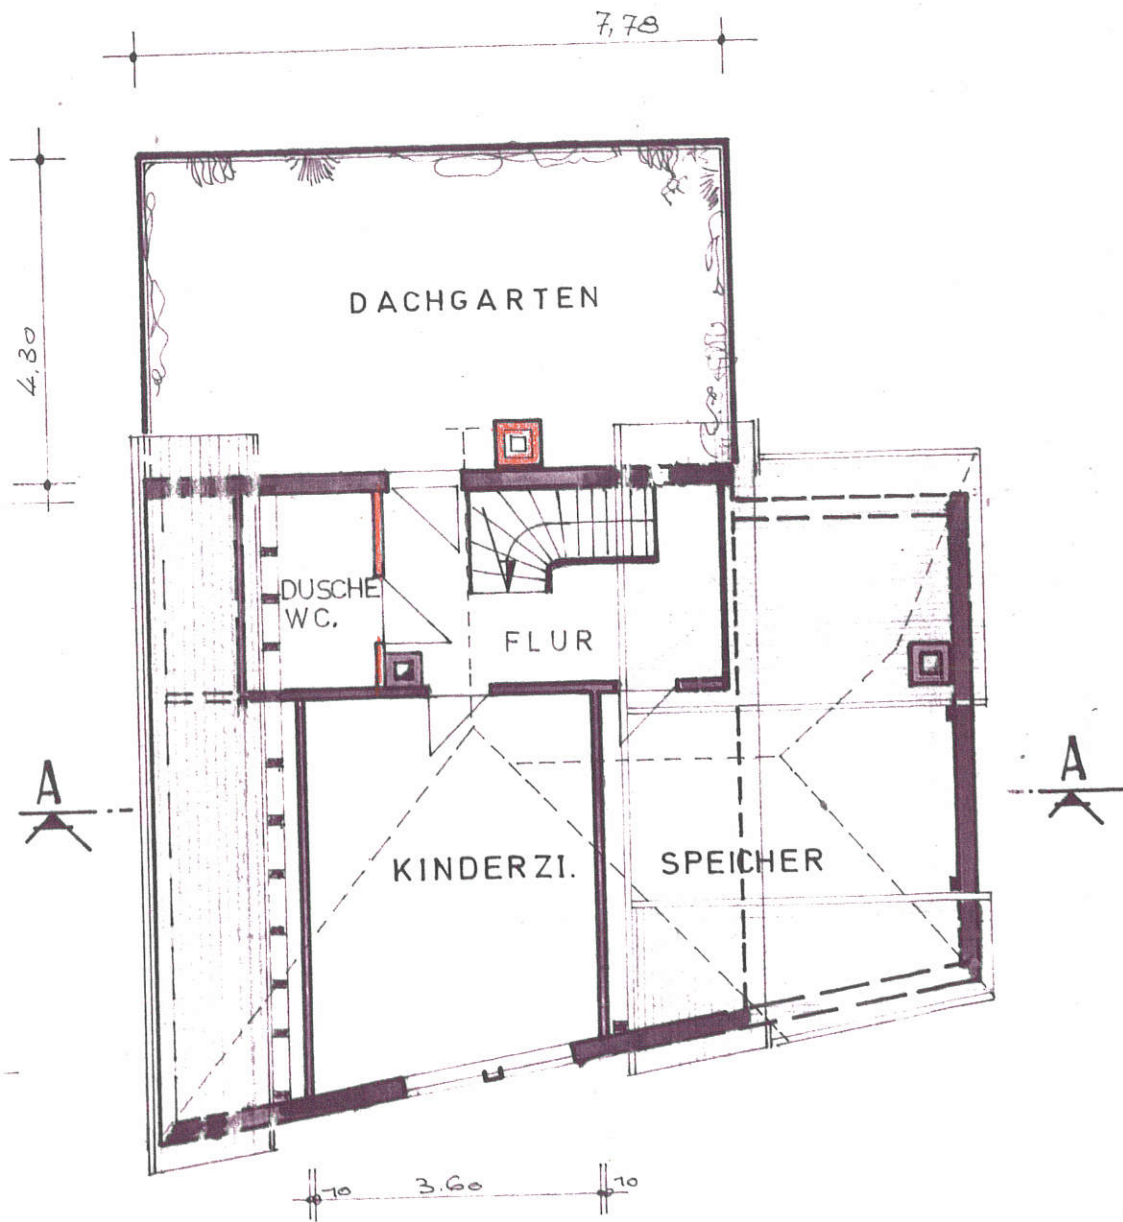

DACHGESCHOSS

GEÄNDERT 26.4.74

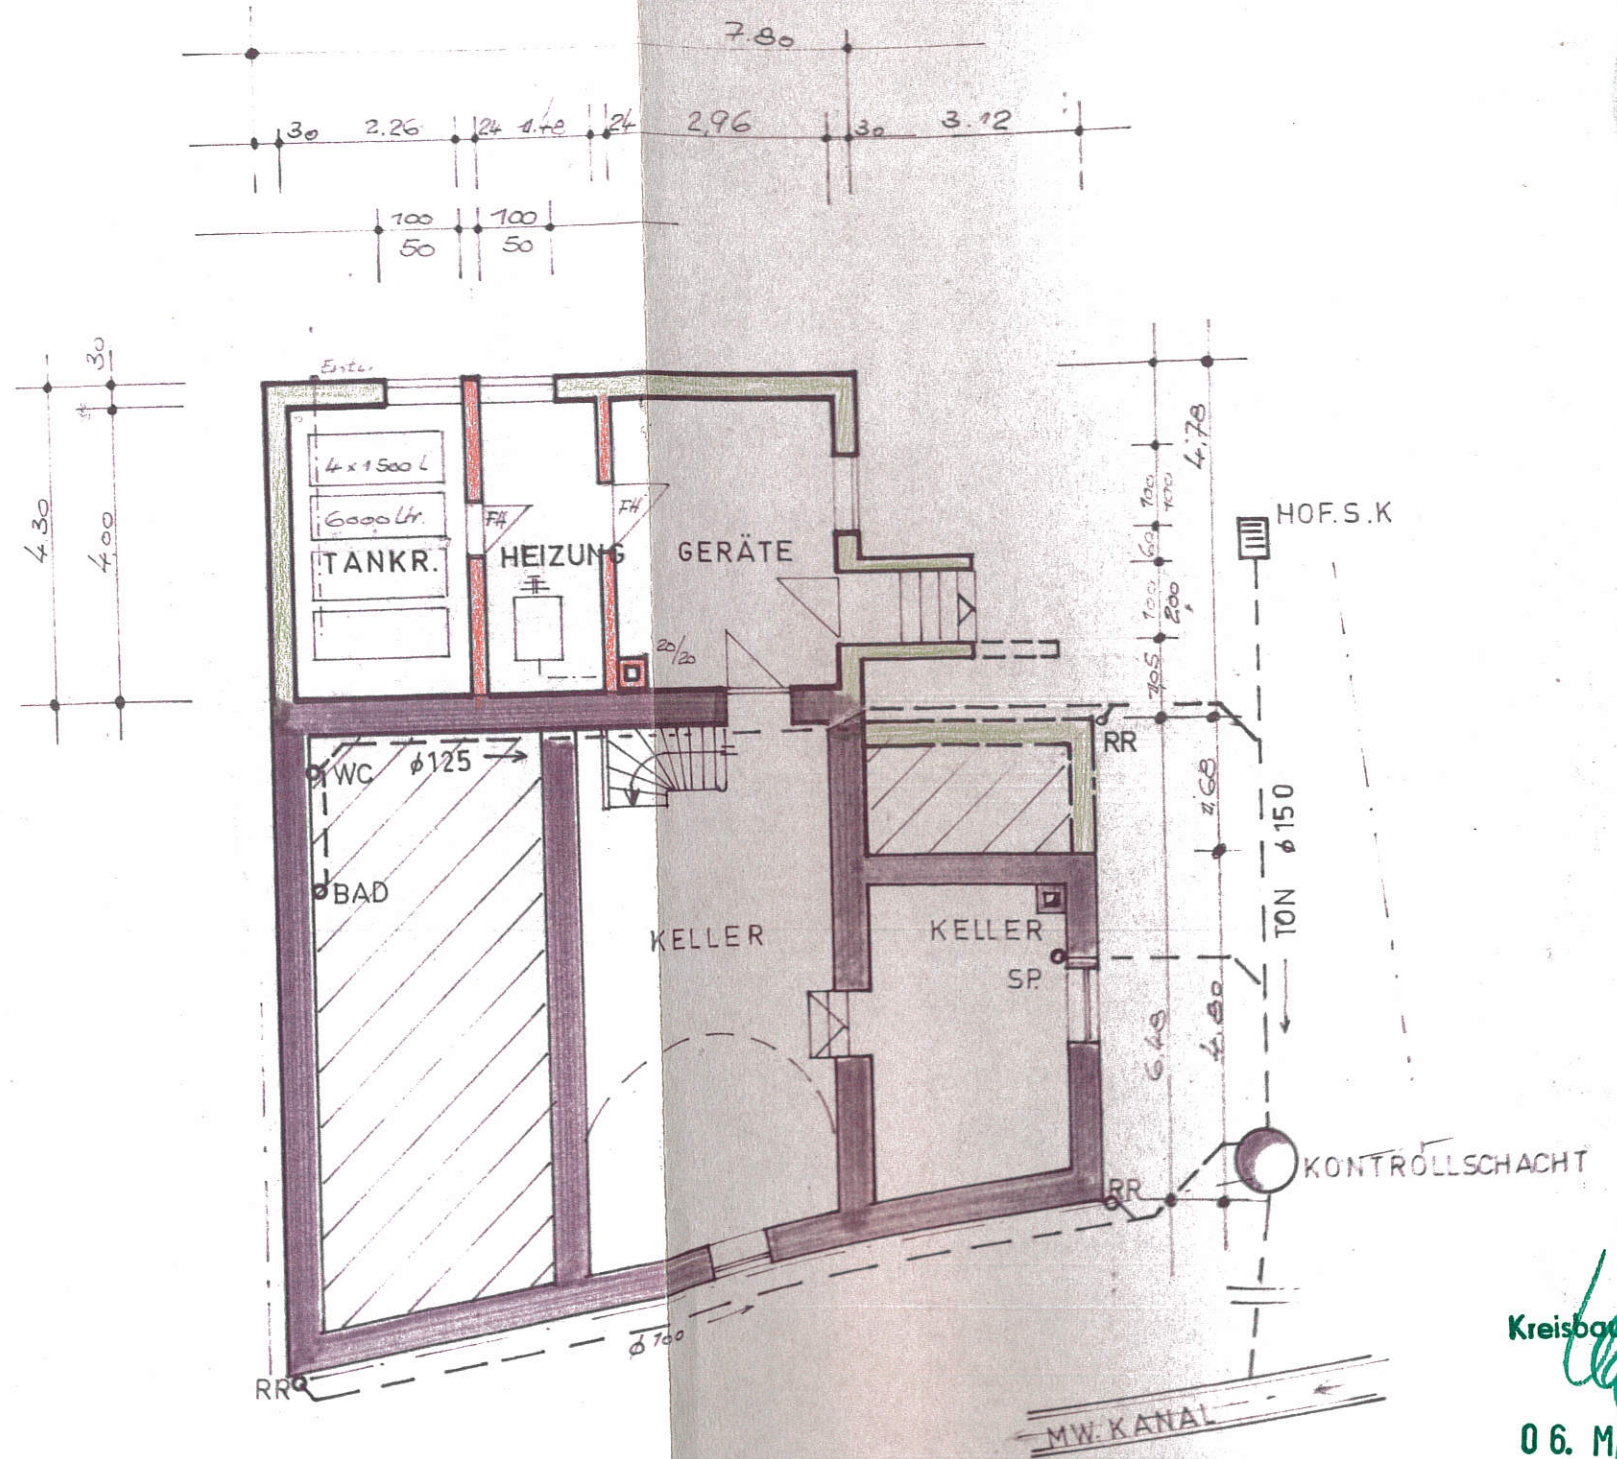

KELLERGESCHOSS

DER BAUHERR:

DER BAULEITER: [REDACTED]

NEUTHARD IM JULI 1970 ERG. 15.5.1973.

Kreisbauamt
[Signature]

06. MAJ 1974