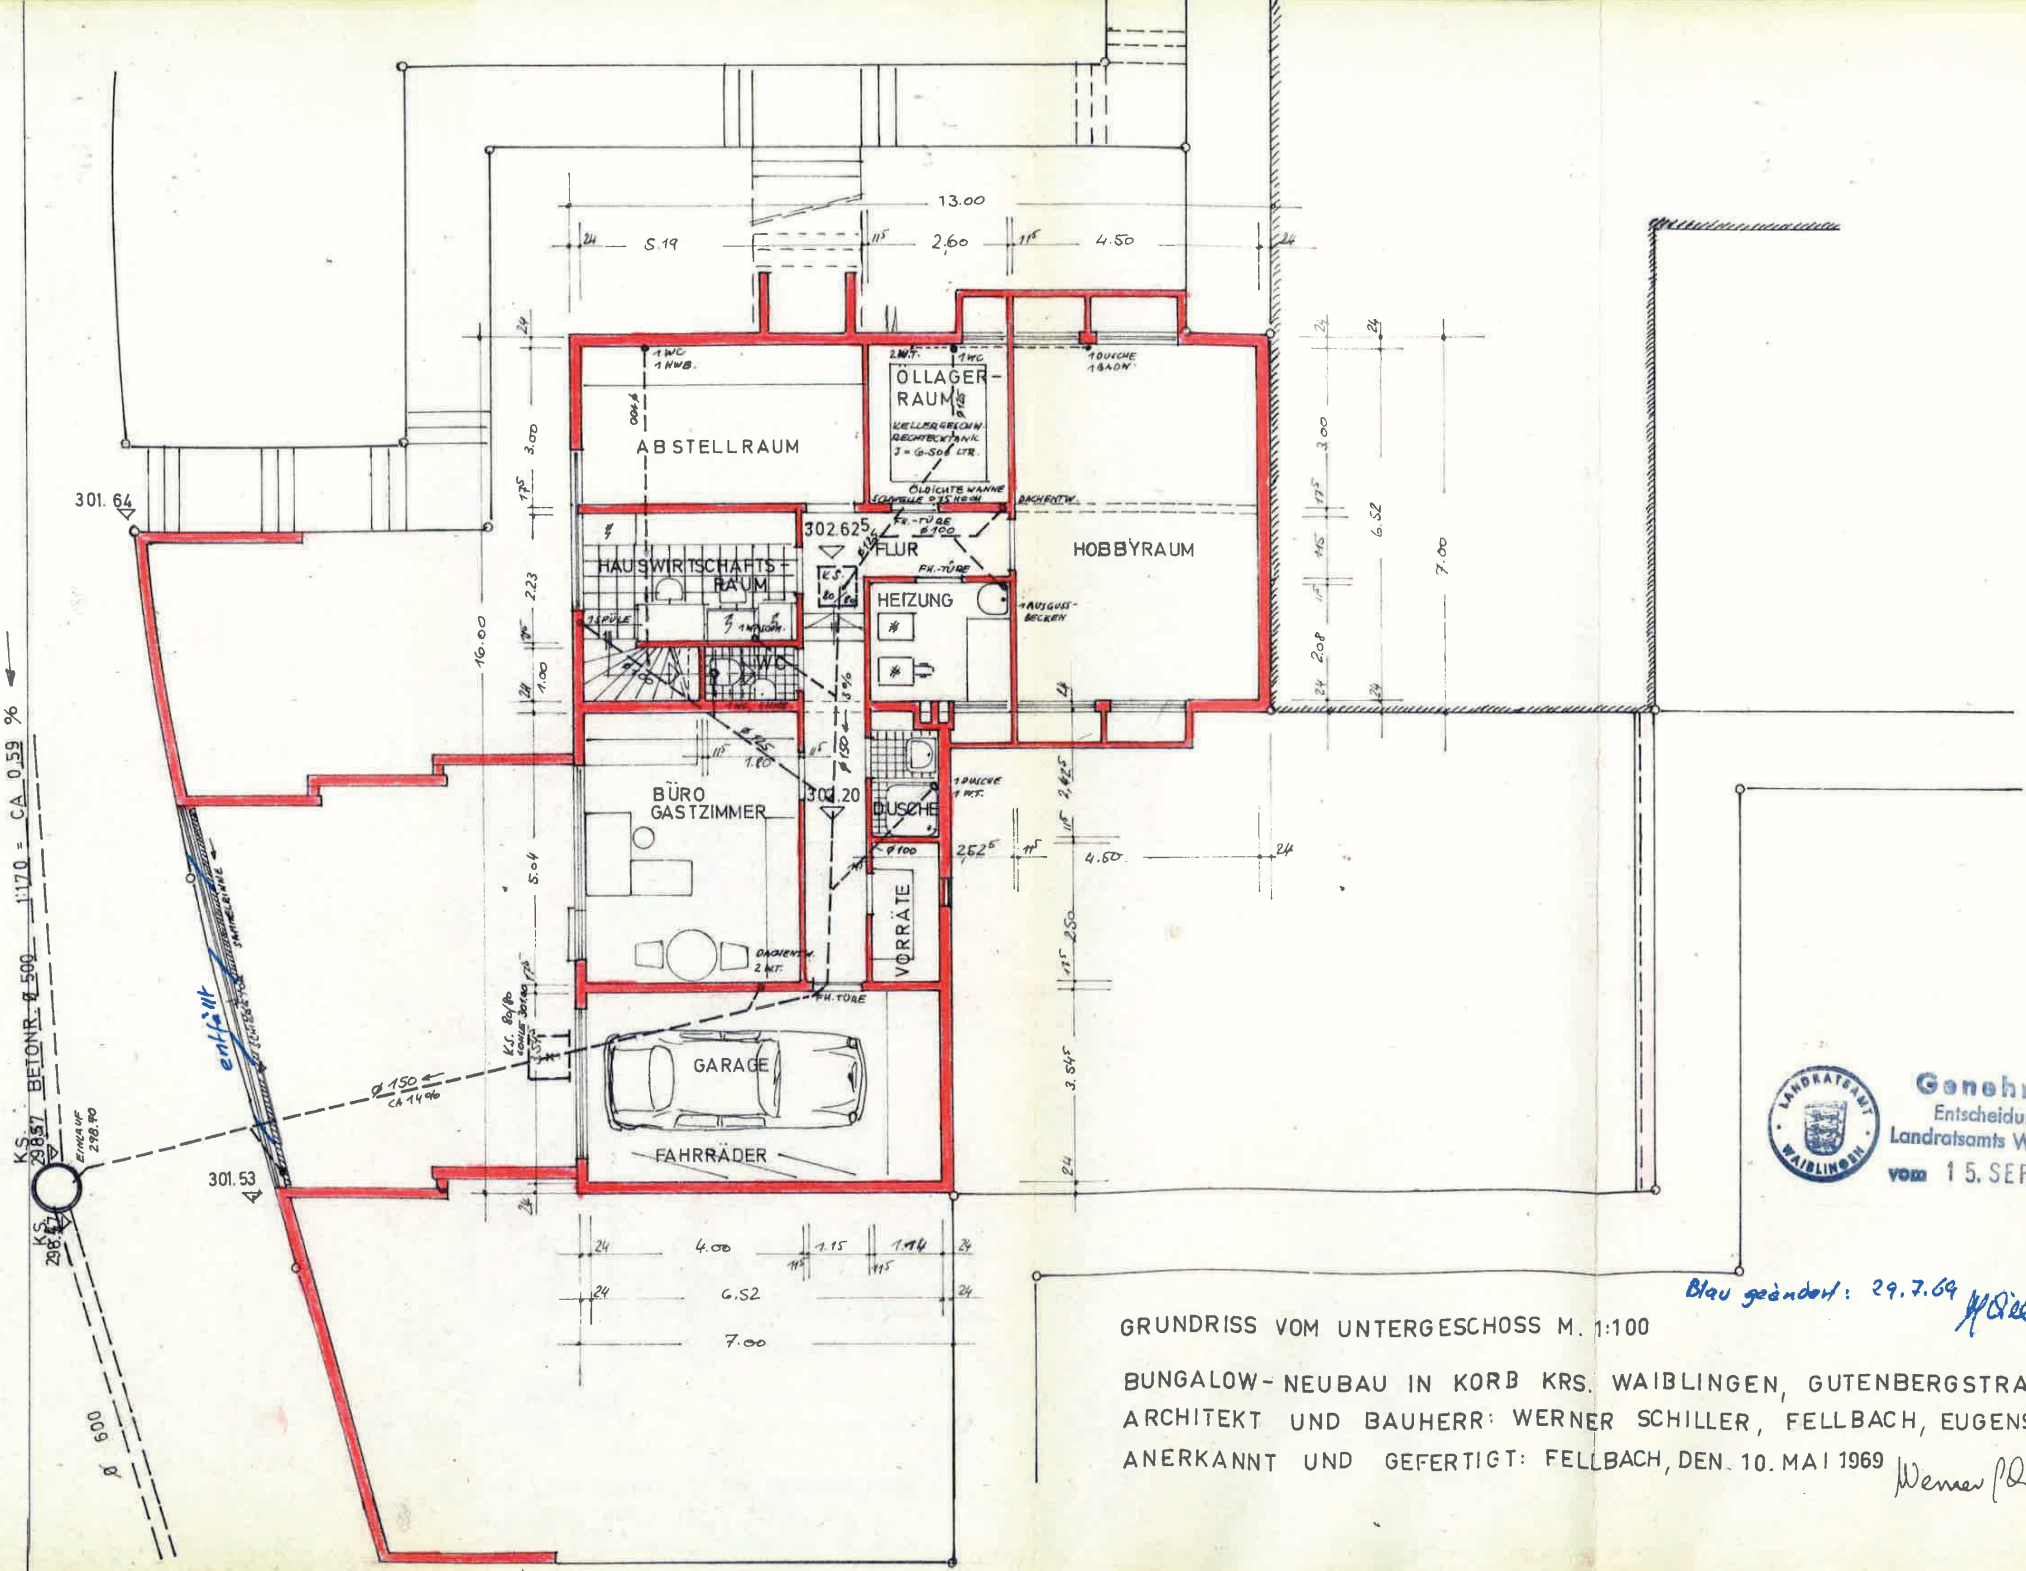

Genehmigt
Entscheidung des
Landratsamts Waiblingen
vom 15. SEP. 1969

Blau geändert: 29.7.69

GRUNDRISS VOM UNTERGESCHOSS M. 1:100

BUNGALOW-NEUBAU IN KORB KRS. WAIBLINGEN, GUTENBERGSTRASSE 60
ARCHITEKT UND BAUHERR: WERNER SCHILLER, FELLBACH, EUGENSTR. 16
ANERKANNT UND GEFERTIGT: FELLBACH, DEN. 10. MAI 1969 Werner Schiller