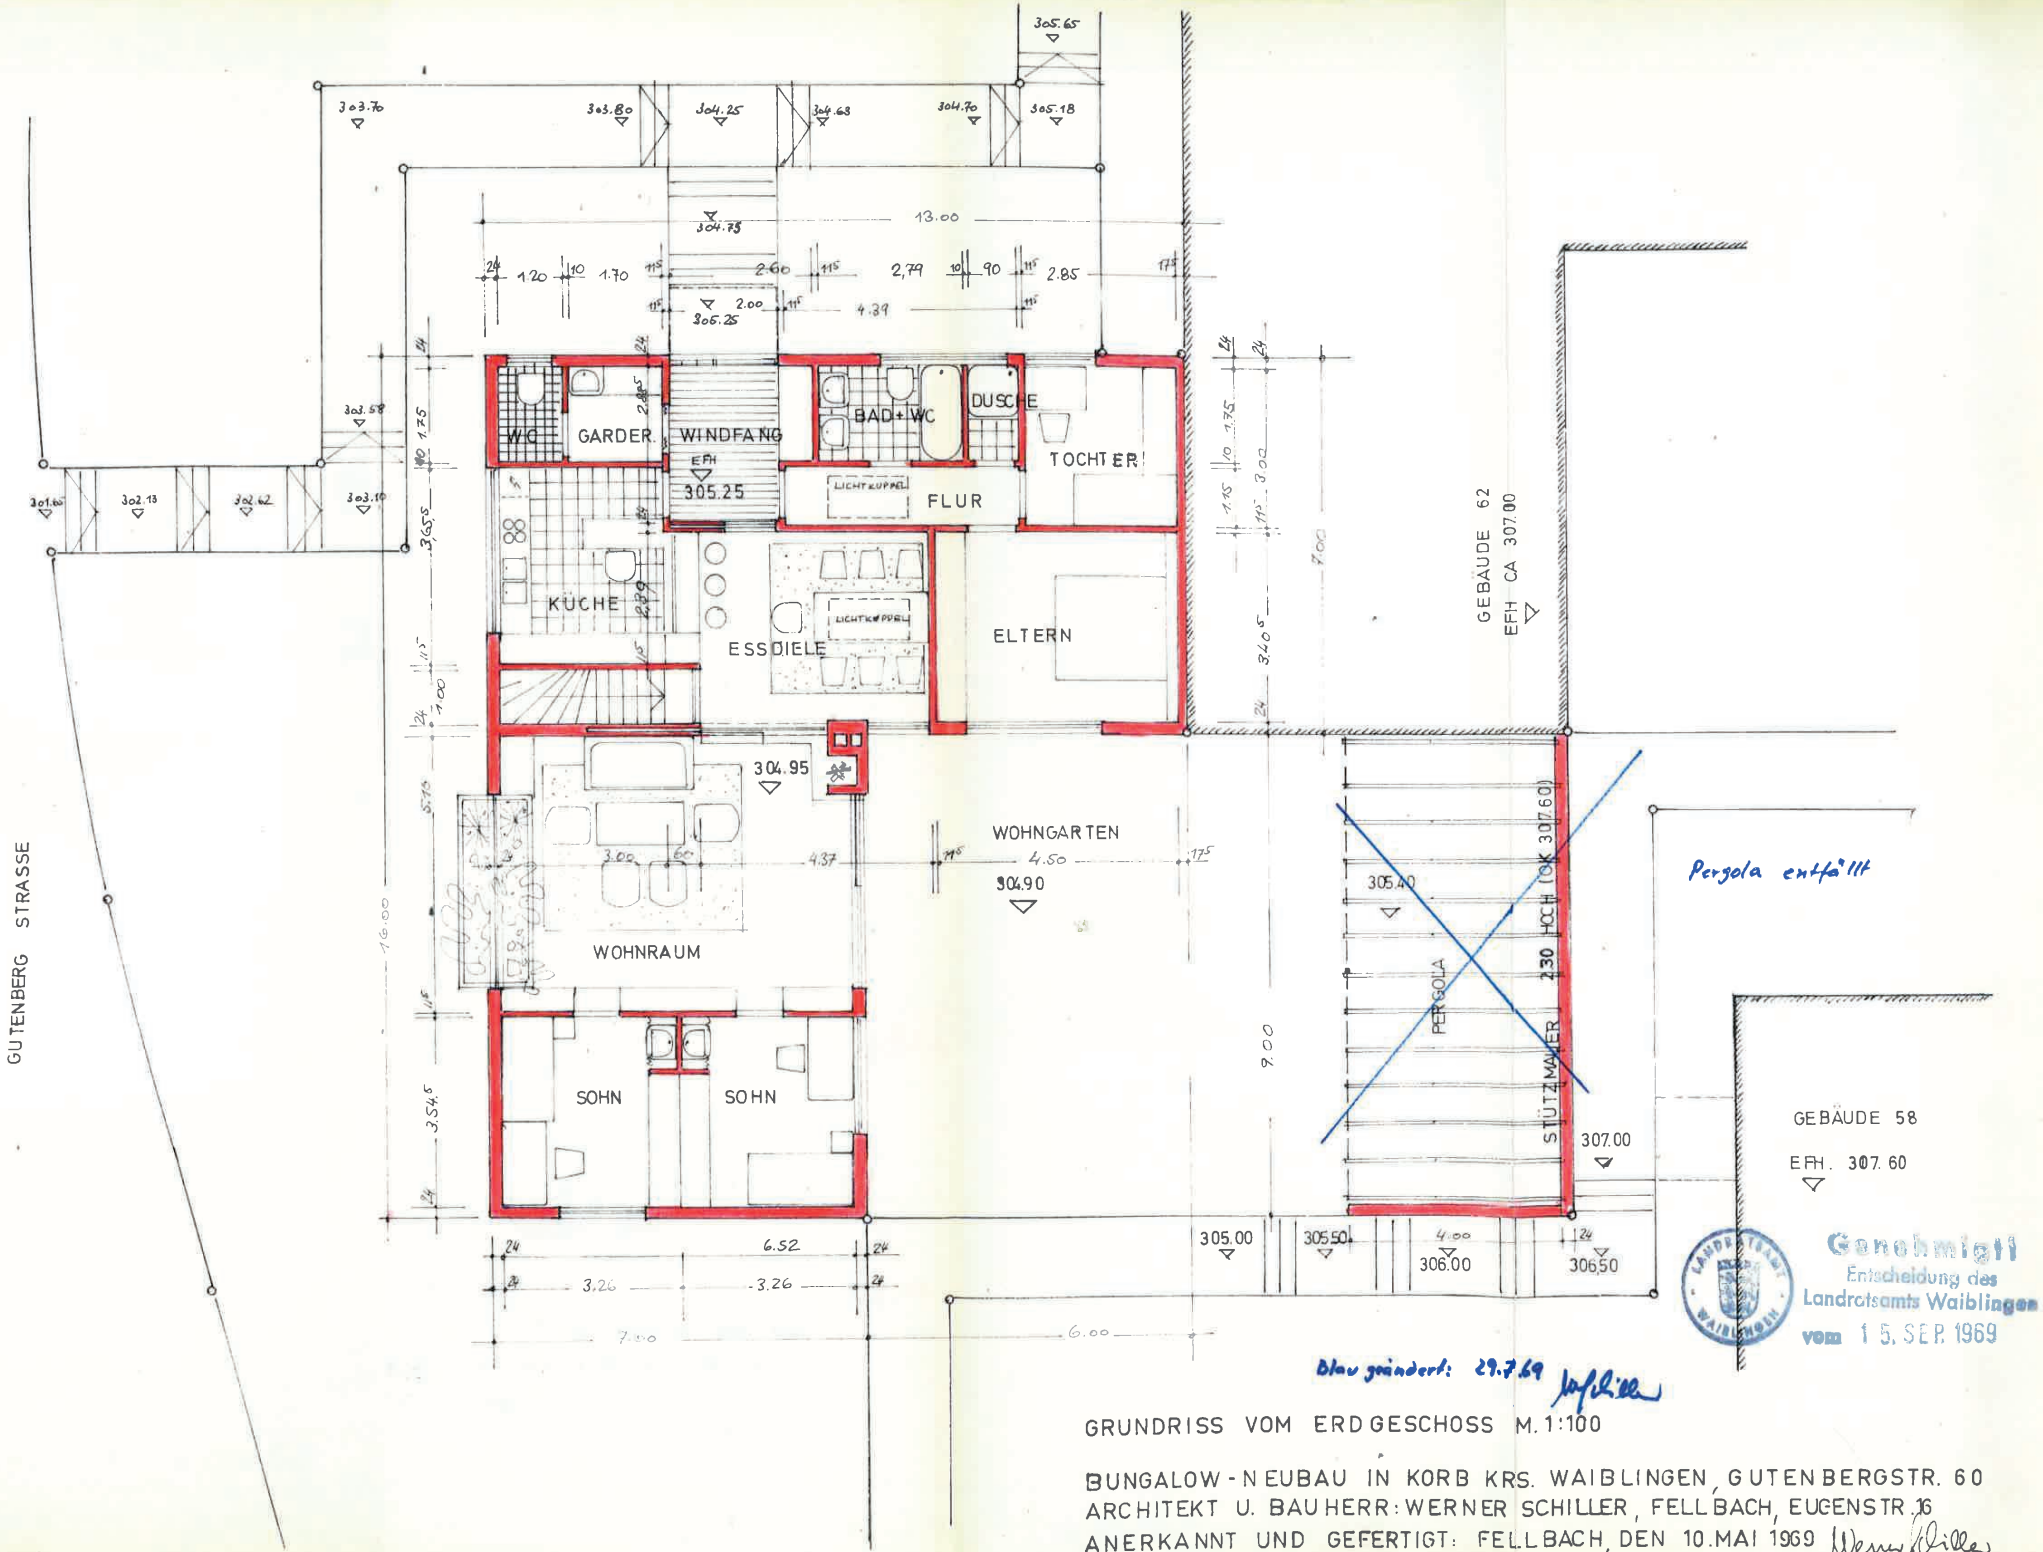

GRUNDRISS VOM ERDGESCHOSS M. 1:100

BUNGALOW-NEUBAU IN KORB KRS. WAIBLINGEN, GUTENBERGSTR. 60
ARCHITEKT U. BAUHERR: WERNER SCHILLER, FELLBACH, EUGENSTR. 16
ANERKANNT UND GEFERTIGT: FELLBACH, DEN 10. MAI 1969