


BESTAND
NEU

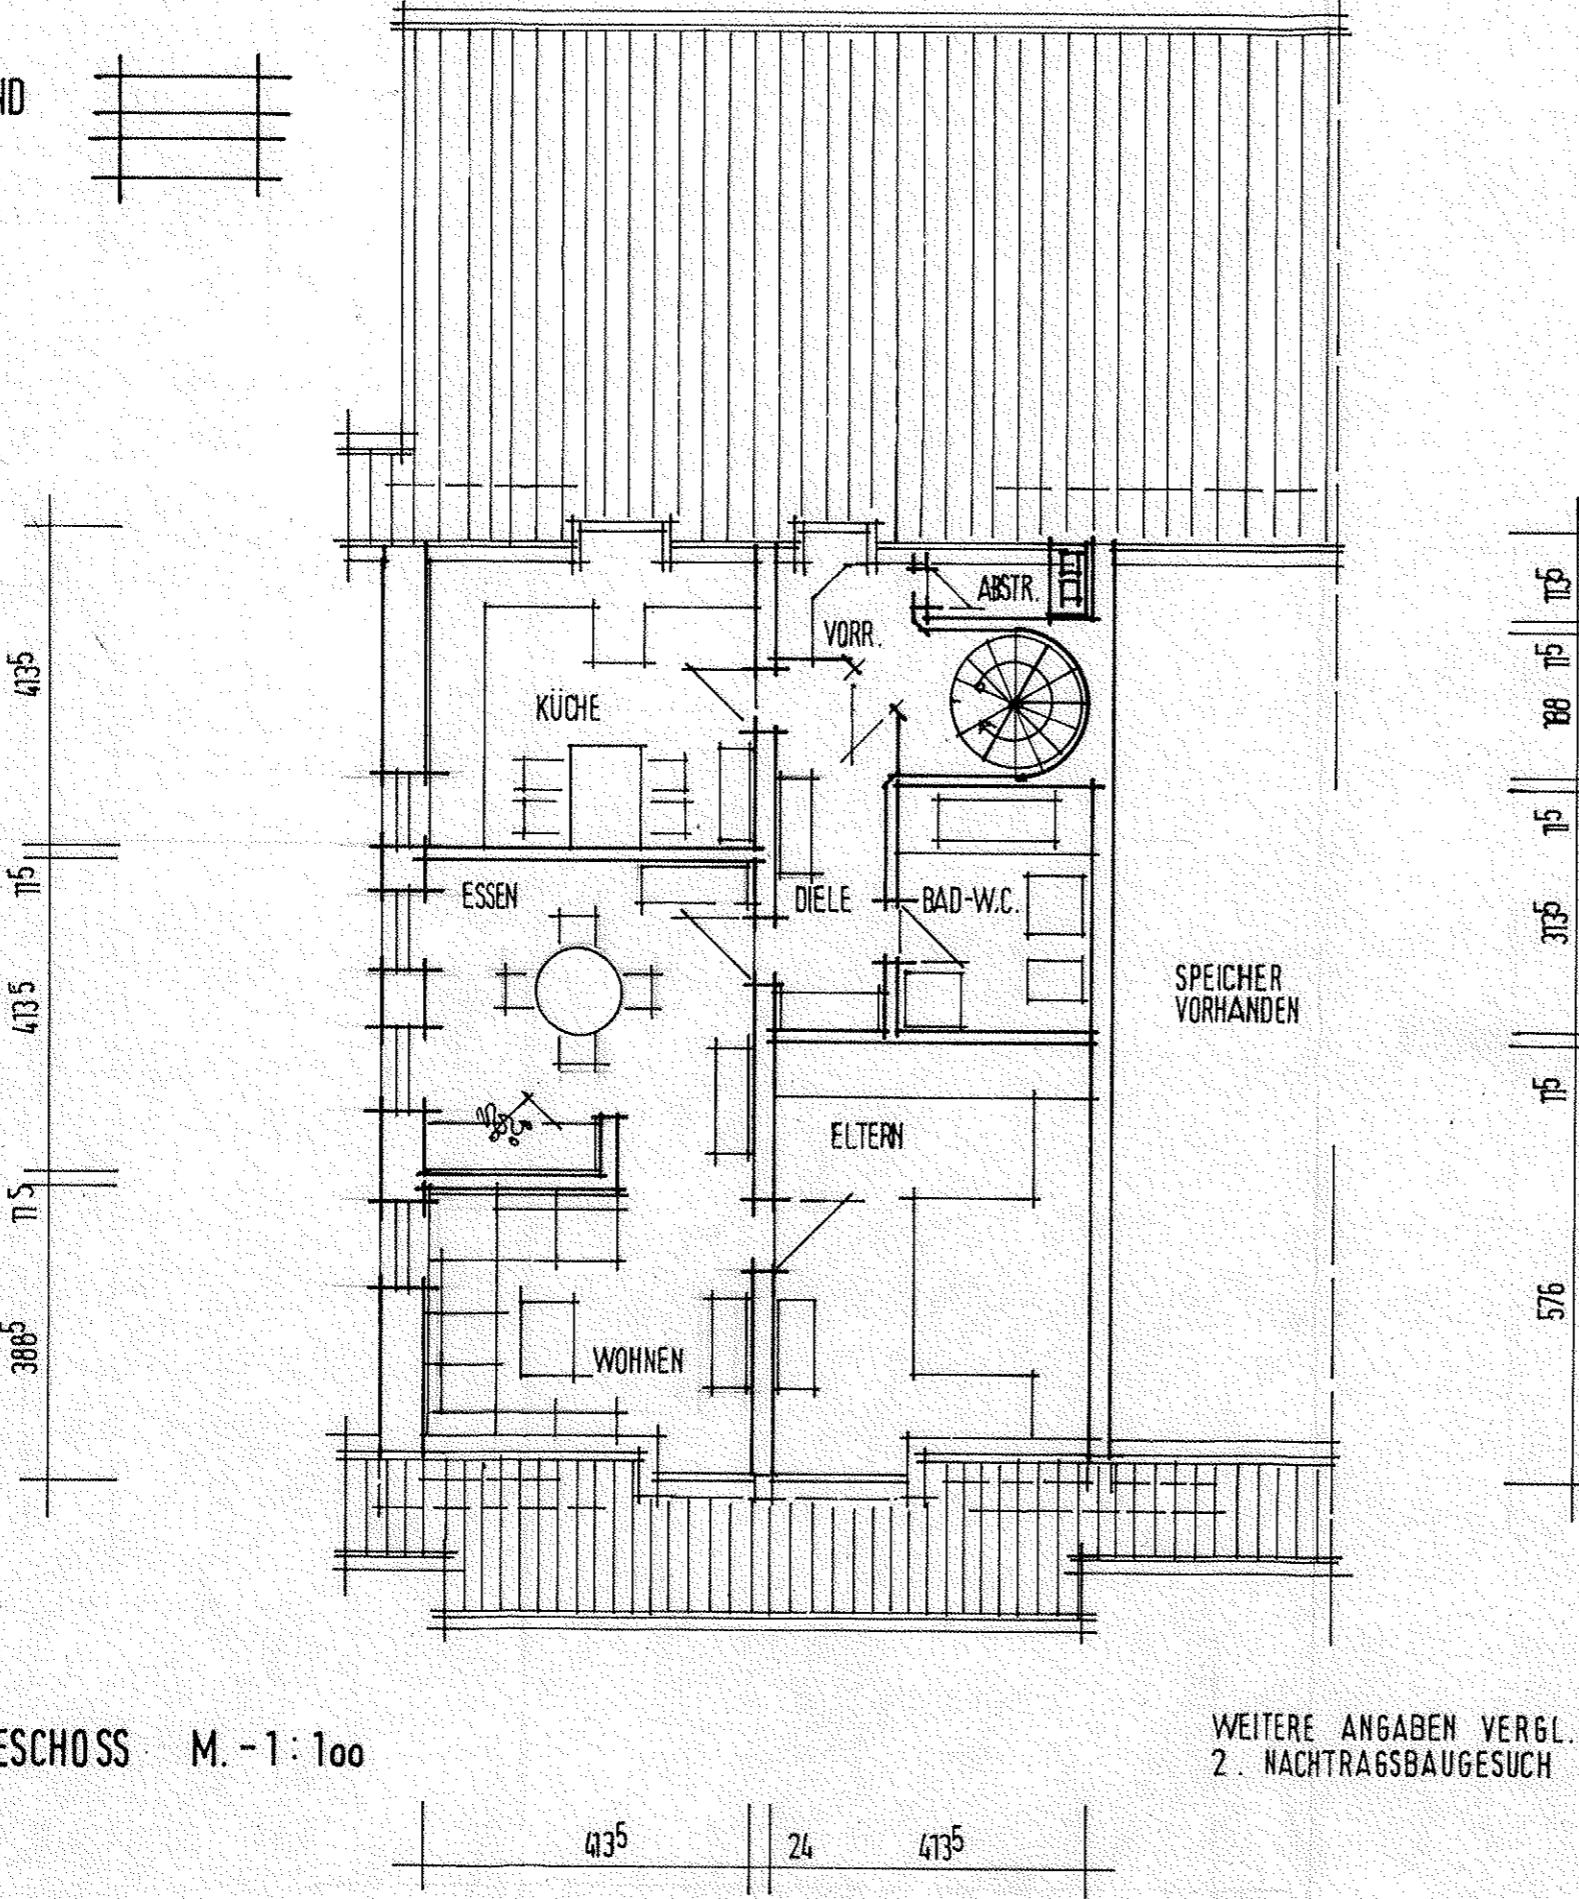

DACHGESCHOSS M.-1:100

WEITERE ANGABEN VERGL.
2. NACHTRAGSBAUGESUCH

3. NACHTRAGSBAUGESUCH
BAUVERZ. NR. 400-022-A 86/79

UMBau
WOHN- U. ÖKONOMIEGEBÄUDE
FLURST. NR. 12 . 7707 ENGEN

EINBAU EINER PKW - GARAGE
IN EHEM. GERÄTE - U. ABSTELLRAUM

DACHGESCHOSS M.-1:100

BAUHERR : BERTHOLD BÜRSSNER
GEHEN STR. 20
7707 ENGEN - 7

ARCHITEKT : KARL STUMP ARCHITEKT
HERM.-HESSE-STR. 17
7707 ENGEN - HEGAU

ENGEN 25.04.1990