


Auszug aus dem Liegenschaftskataster

für Flurstück Nr. 1813, 1815 der Gemarkung Jestetten
 (19738)

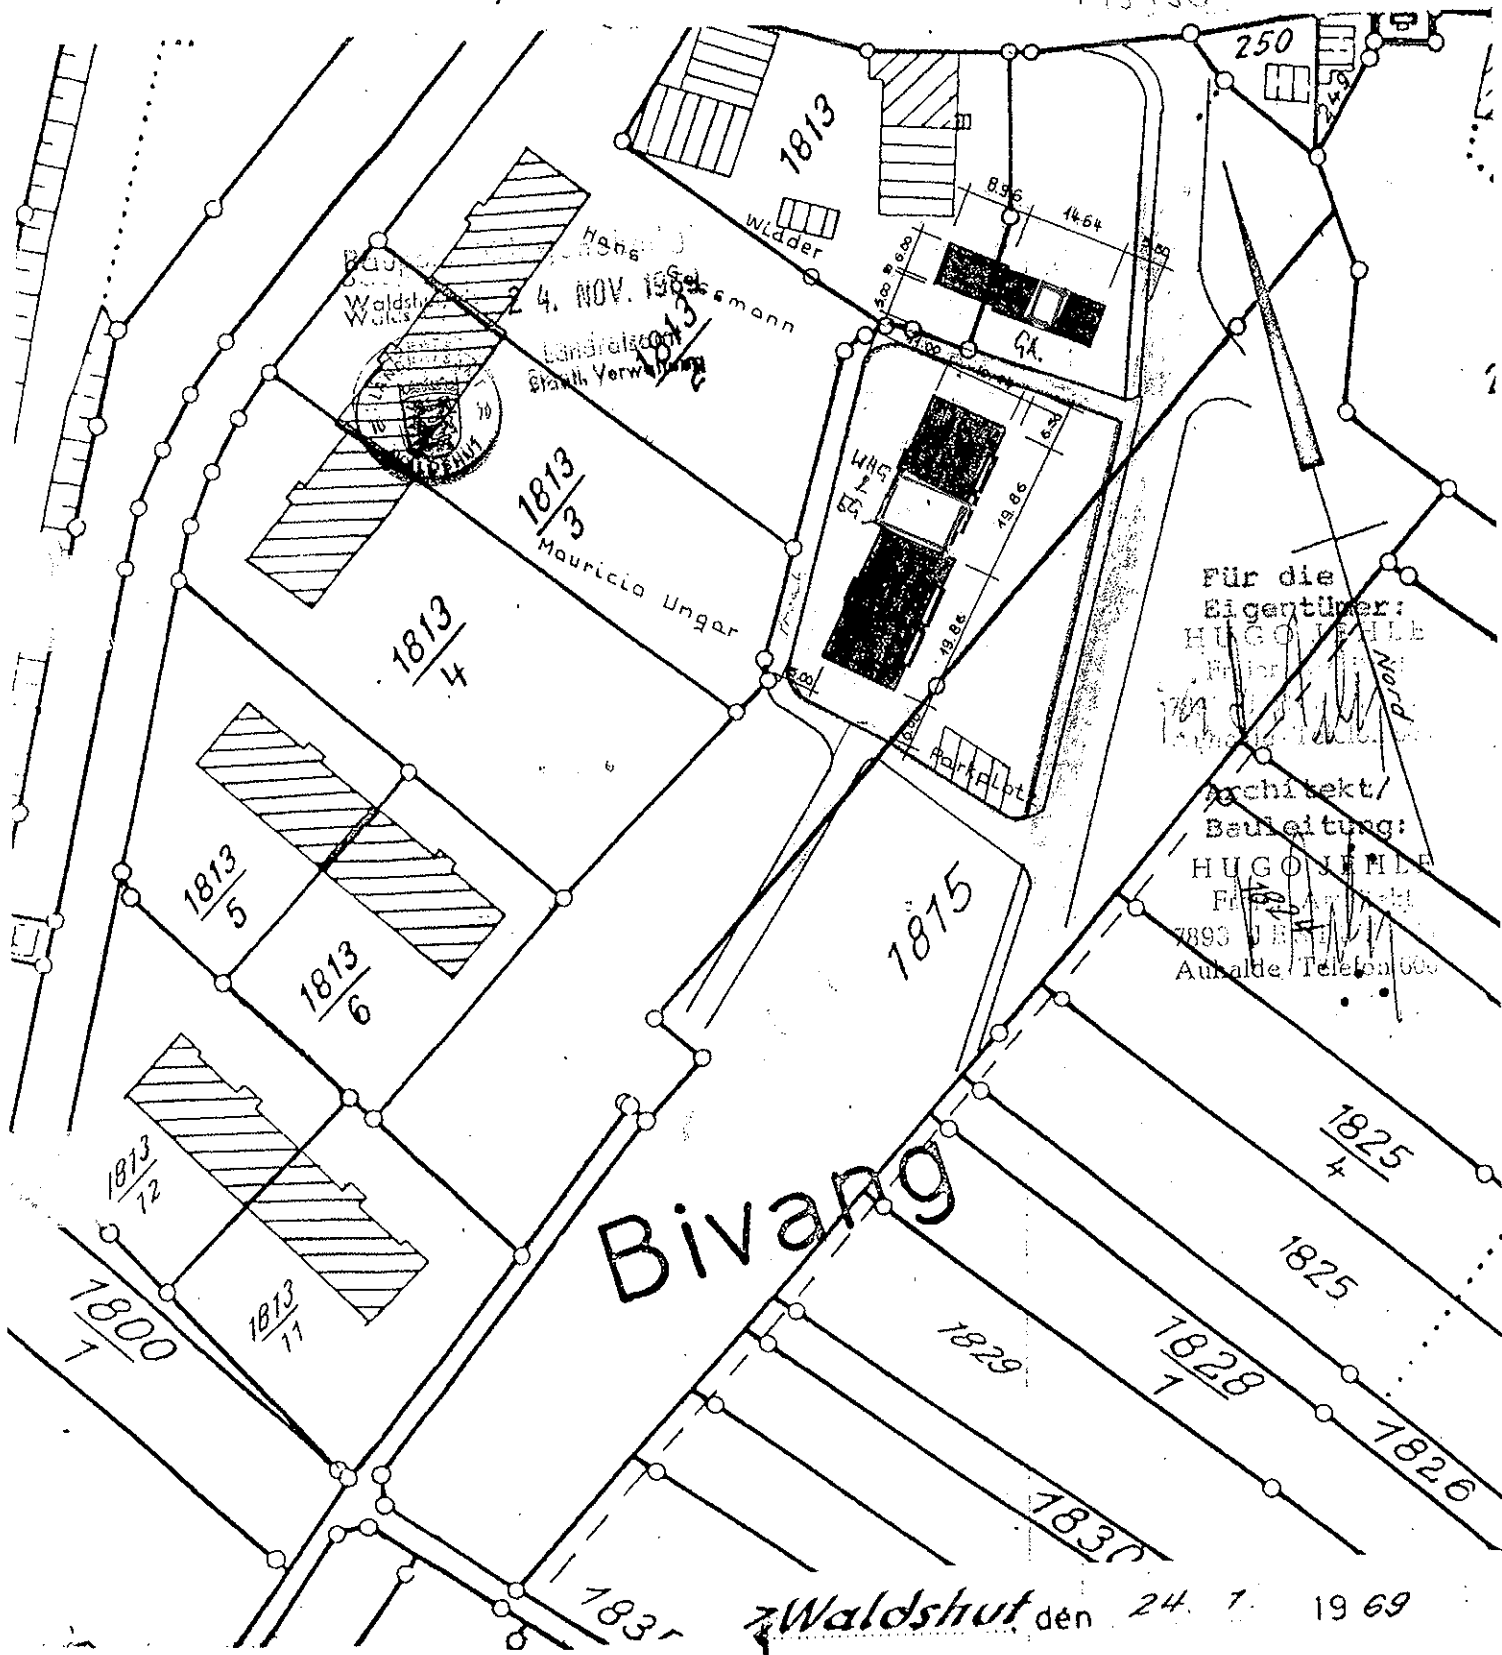

Für die
 Eigentümer:
 HUGO JENNER
 Architekt/
 Bauleitung:
 HUGO JENNER
 1893 ...
 Aufnahme / Telefon 600

Bivang

Waldshut den 24. 1. 1969

Maßstab 1: 1000

Bleibende Grenzen
 wegfallende " sind entfernt, oder
 vorgesehene neue " II Meßbrief v. 6. 11. 68

Staatliches Vermessungsamt

Im Auftrag:

[Signature]
 (Unterschrift)