


**MEHRFAMILIEN-WOHNHÄUSER  
RATINGEN - BERTRAMSWEG**

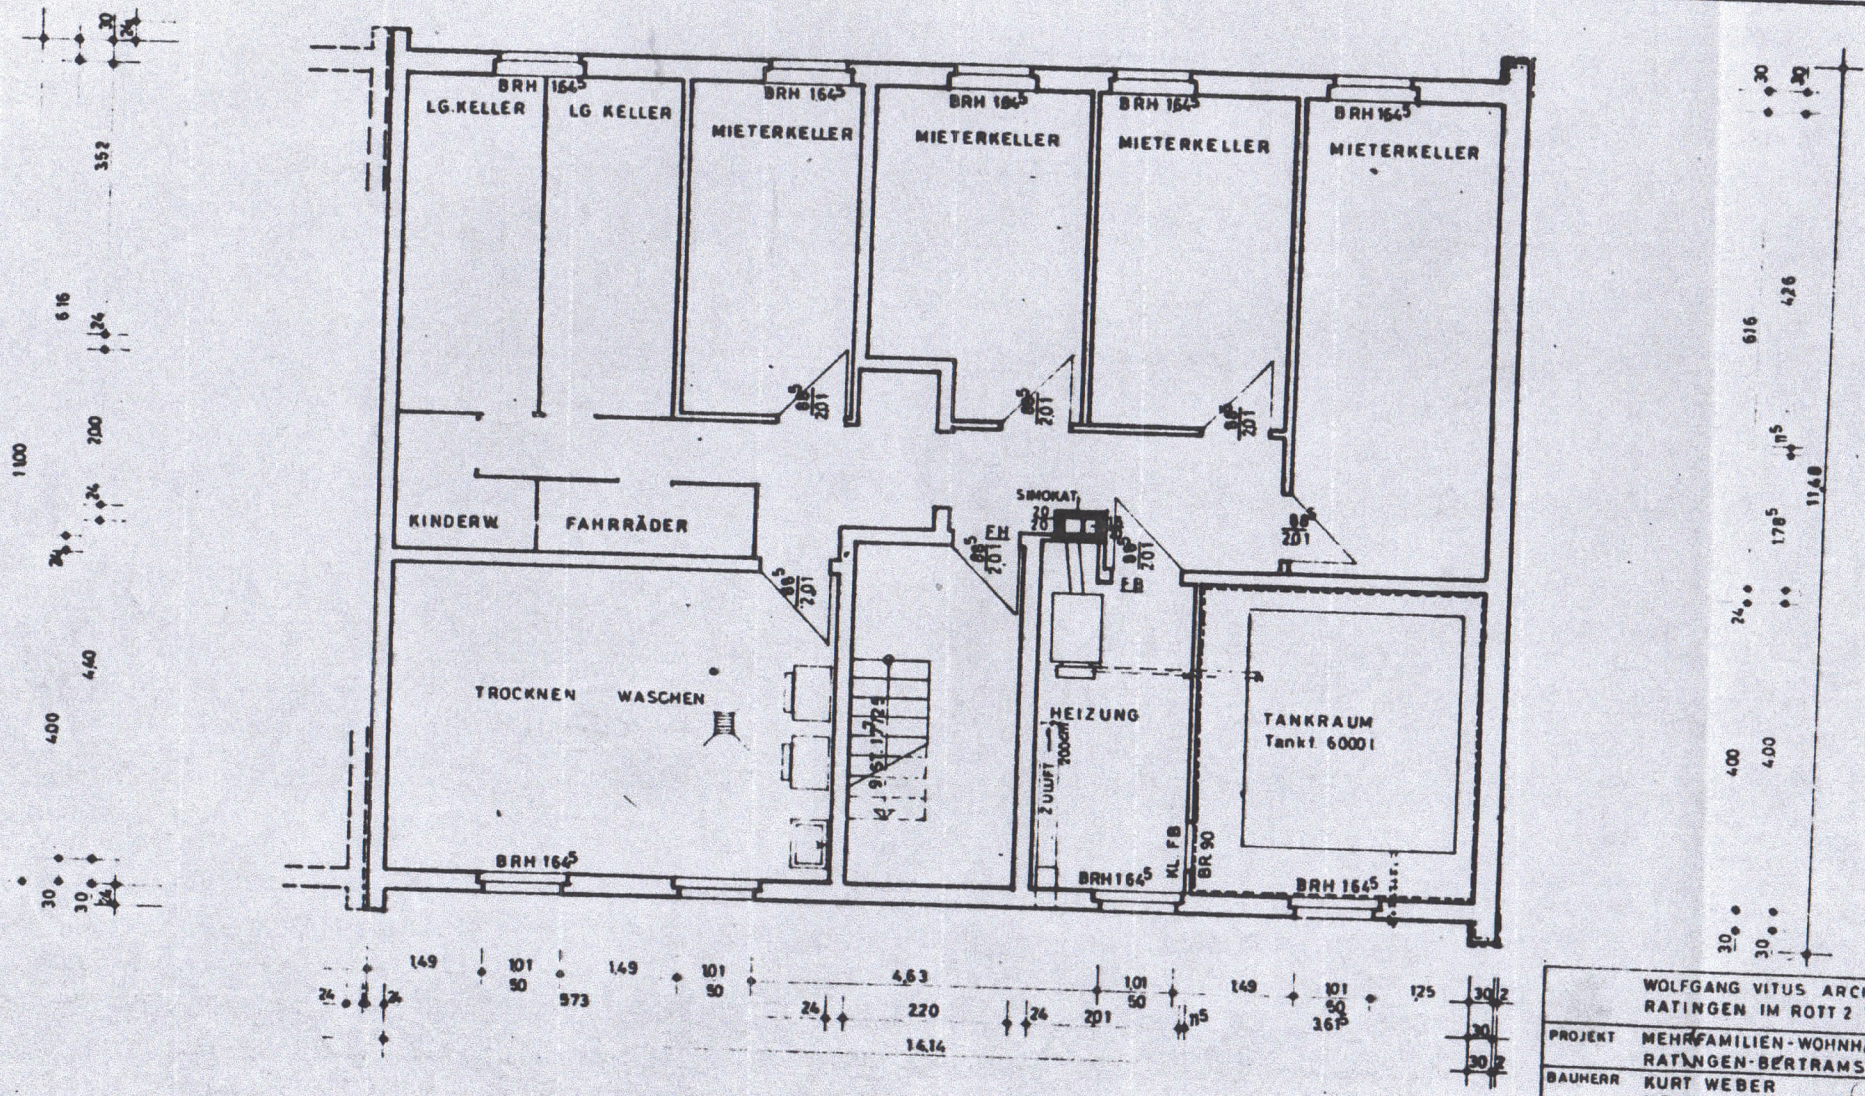

**GRUNDRISS KELLERGESCHOSS HAUS NR. 39 U. 45**

	WOLFGANG VITUS ARCHITECT RATINGEN IM ROTT 2 TEL 21662
PROJEKT	MEHRFAMILIEN-WOHNHÄUSER RATINGEN-BERTRAMSWEG
BAUHERR	KURT WEBER NEUSS KÖLNER STR. 244
PLAN	GRUNDRISS KELLERGESCHOSS 39 U. 45
Maßstab:	1:100 60/42 30.6.68