Gebäude 2

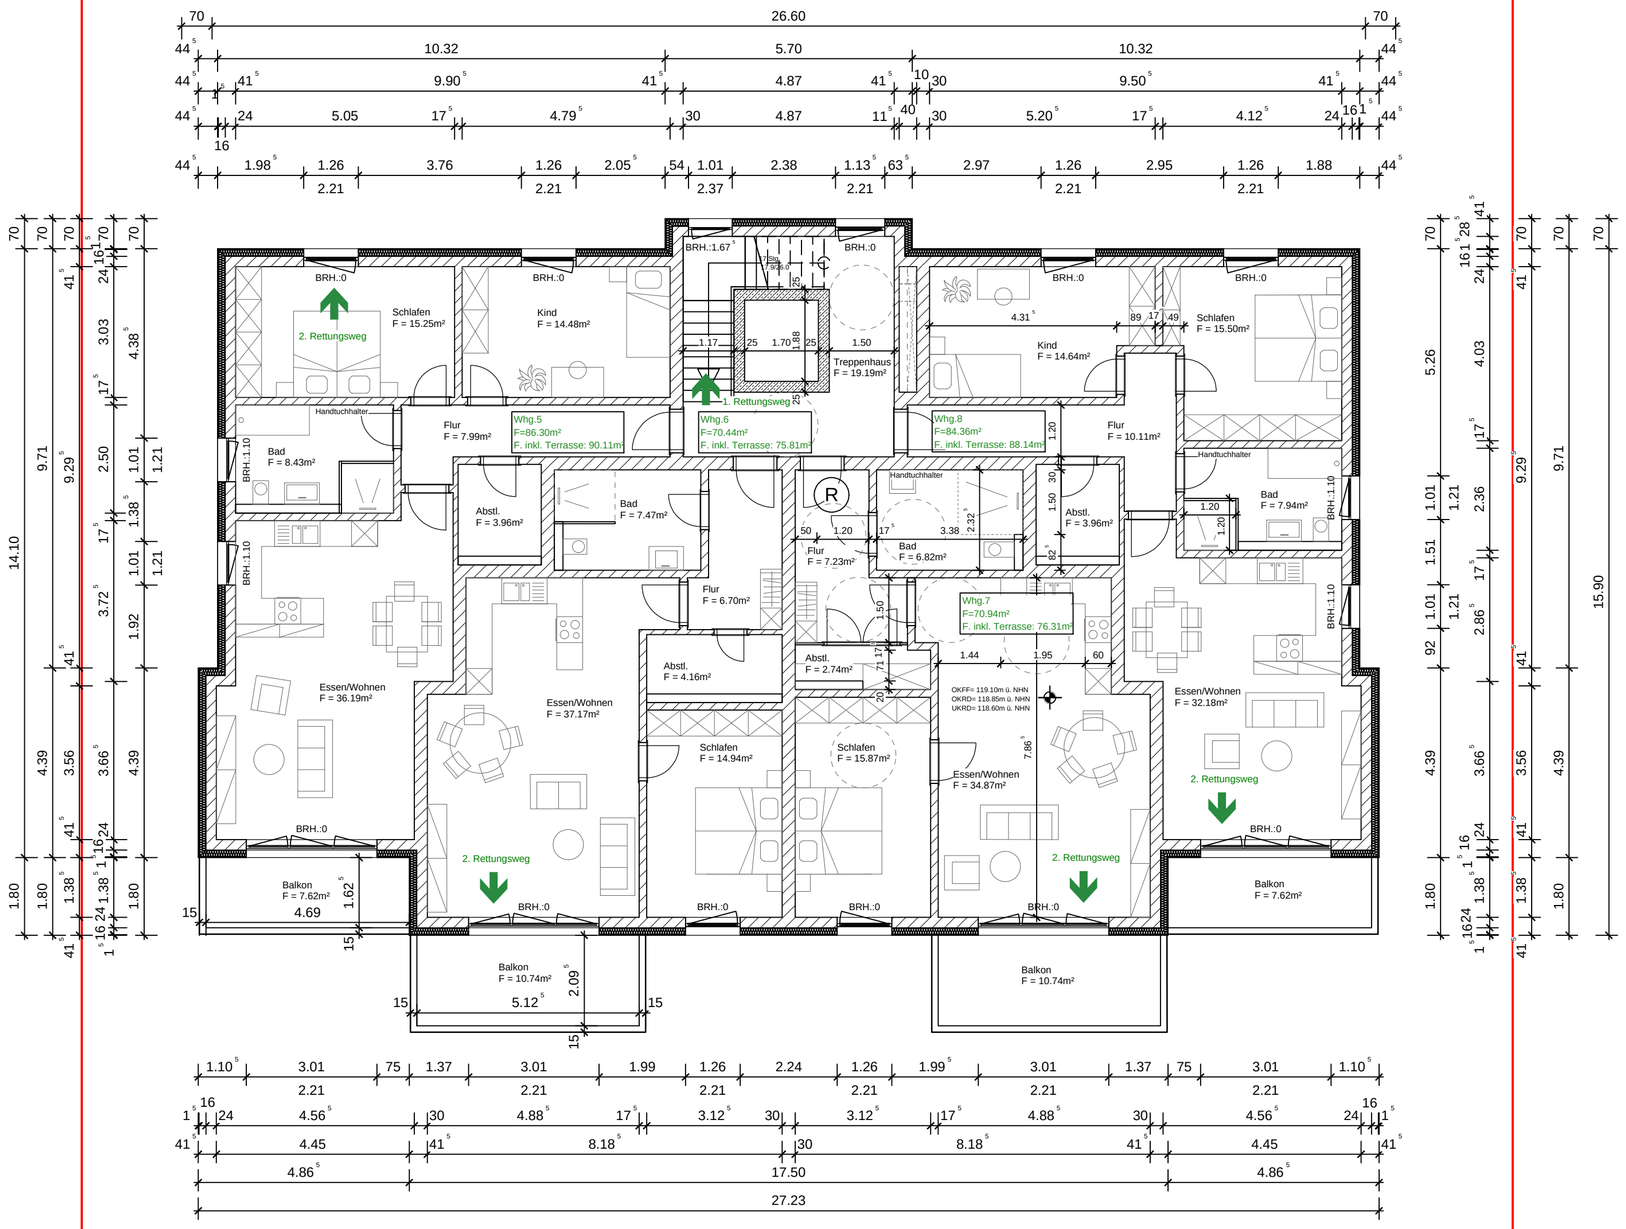

BAUANTRAG

PROJEKT Neubau 3 MFH in Alfeld Jägerstraße 31061 Alfeld	Gezeichnet 05.07.2021 / Kousatali
PLANER Feist Construct GmbH Pyrmonter Straße 31A 31812 Bad Pyrmont Unterschrift	Maßstab 1 : 100
	Projektnummer /
BAUHERR Proma Global GmbH Kaltenweider Platz 3b 30855 Langenhagen Unterschrift	Plannummer BA06
BAUTEIL 1.OG Gebäude 2	FEIST CONSTRUCT GmbH