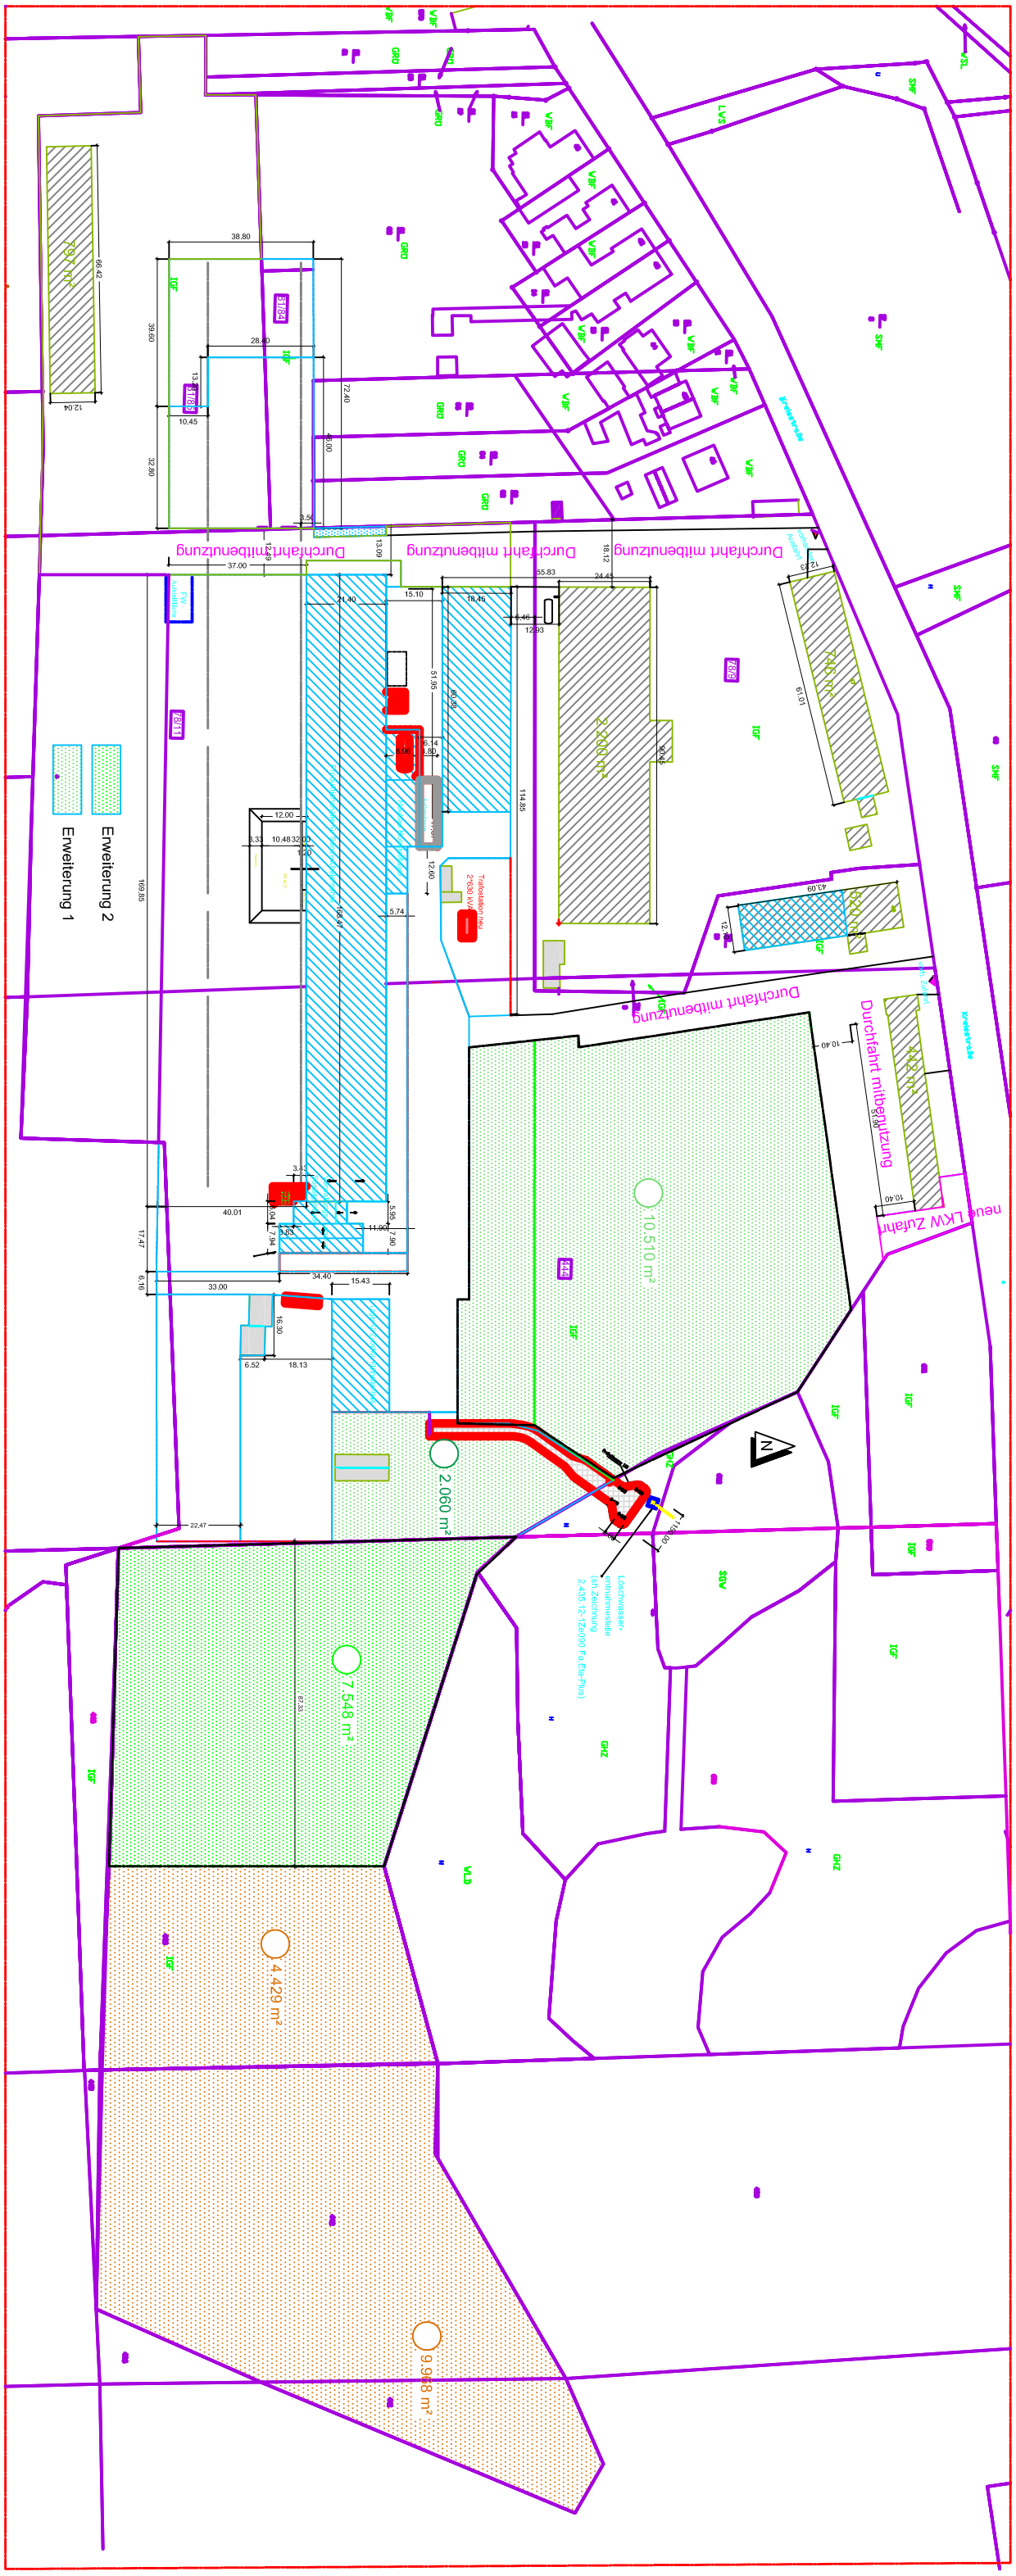
Erweiterung 2
Erweiterung 1
Durchfahrt mitbenutzung
Durchfahrt mitbenutzung
Durchfahrt mitbenutzung
Durchfahrt mitbenutzung
neue LKW Zufahrt
Kreisstraße
Kreisstraße
Trafostation neu 2*630 kVA
Löschwasser-entnahmestelle (sh.Zeichnung 2.435.12-1Zei00 Fa.Eta-Plus)
790 m²
2.200 m²
10.510 m²
2.060 m²
7.548 m²
4.429 m²
9.968 m²
442 m²
6200 m²
VBF
GRÜ
SNF
IGF
GHZ
SSV
LVS
TSL
LKW
PKW