


ZUG

1:50

Außentreppe im
Detail: siehe
Plan Nr. 16

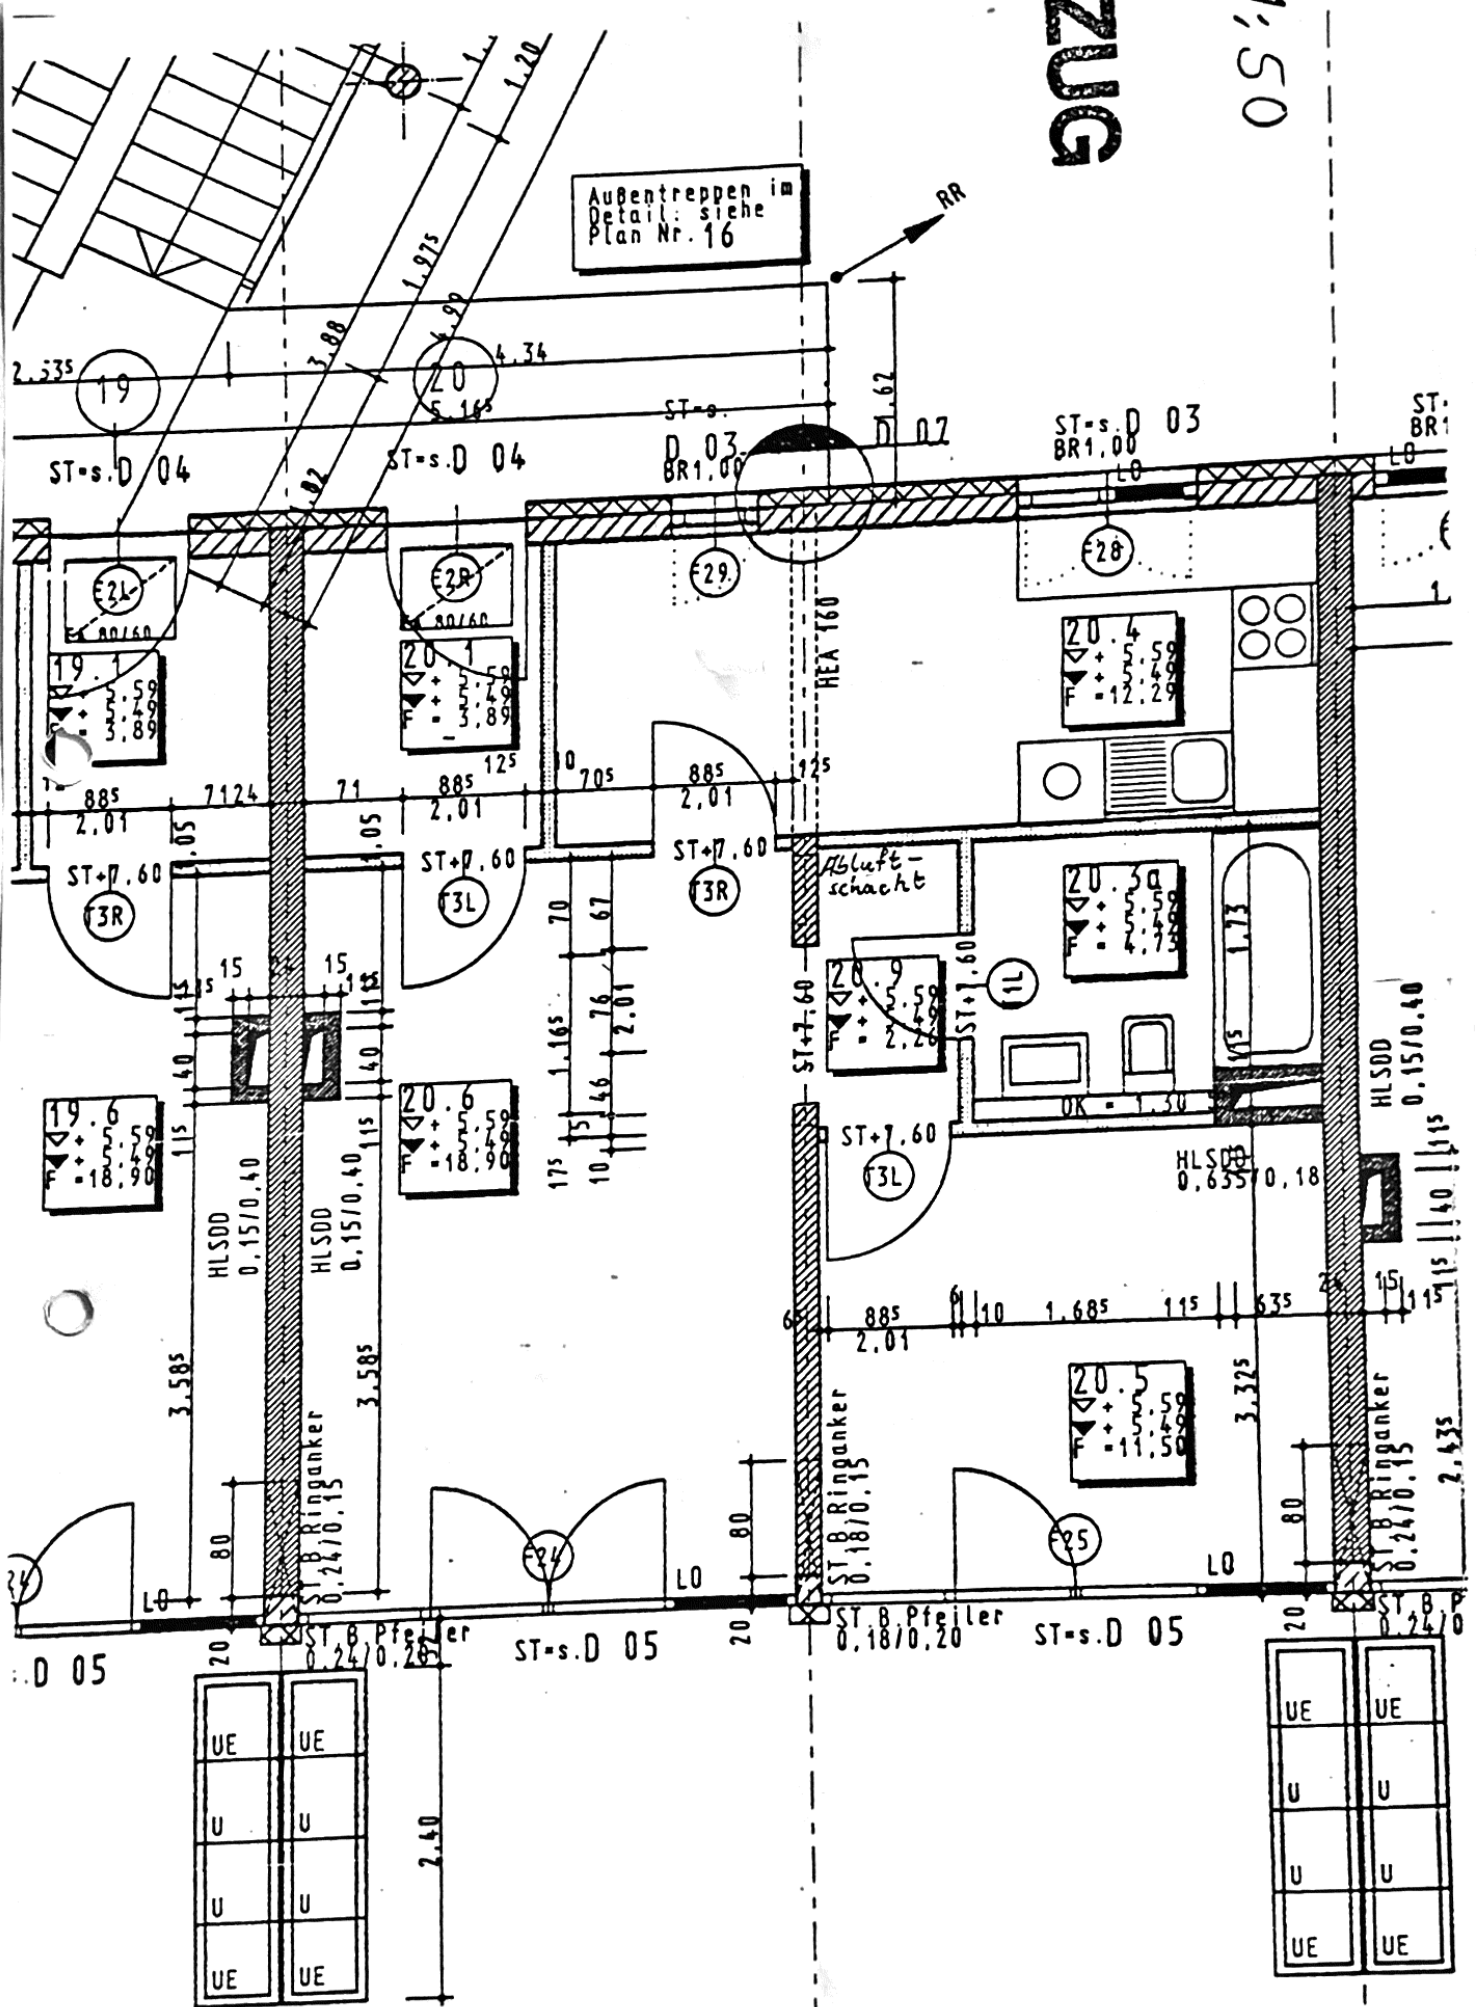


UE	UE
U	U
U	U
UE	UE

UE	UE
U	U
U	U
UE	UE

MASSTAB 1:50

Bj. 1994

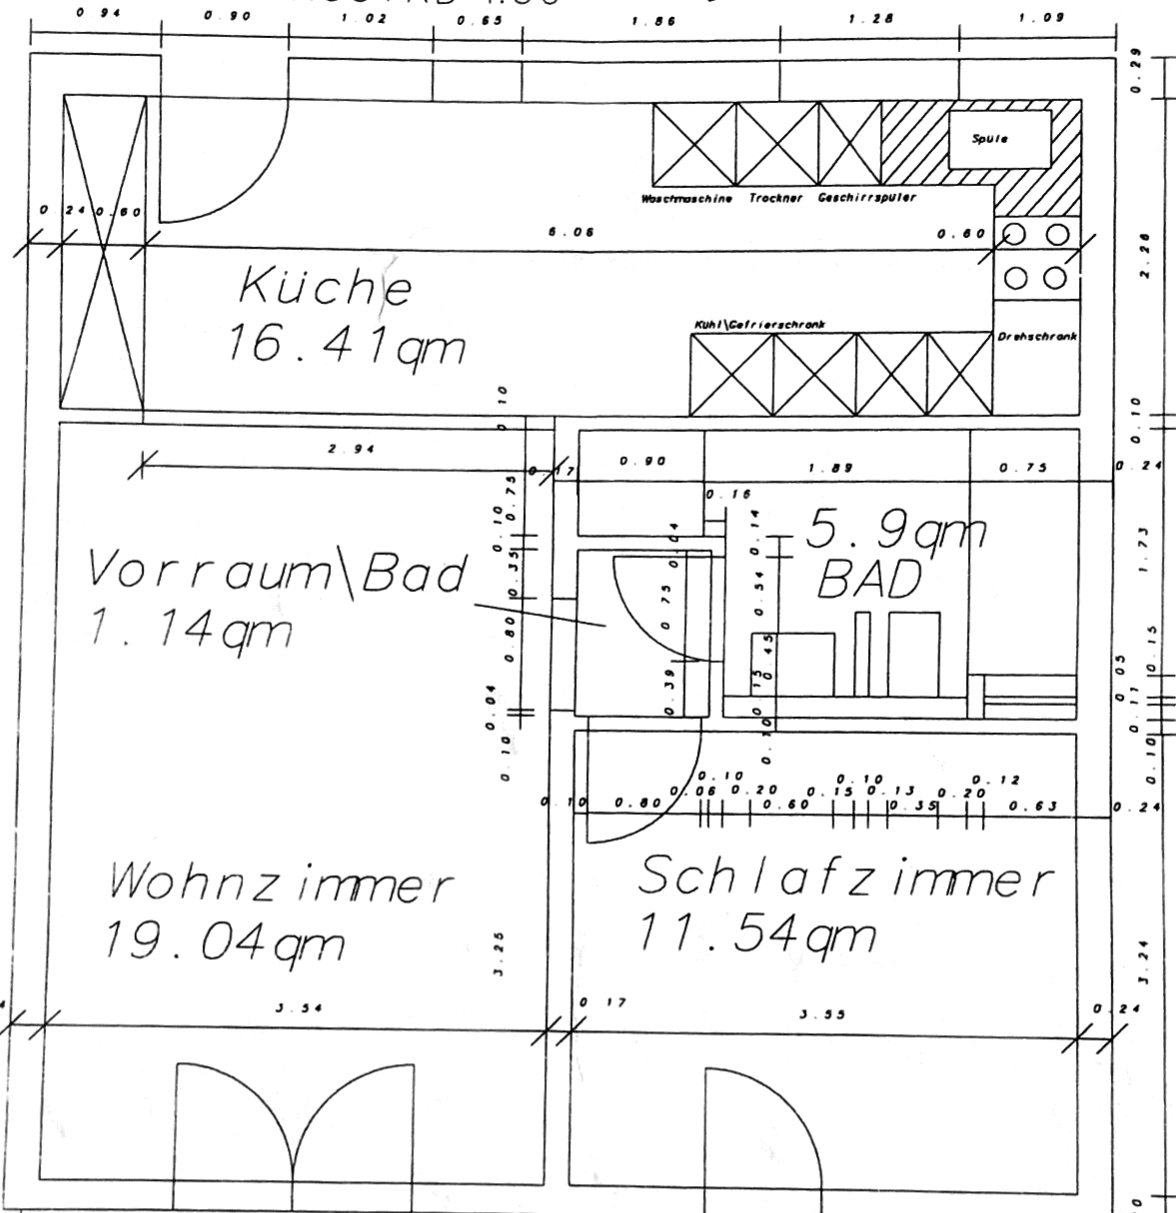

GEMEINDE VATERSTETTEN
CARL-ORFF-STR.

Fr. Aicher
Wohnung Nr.: 20
Haus F