






SEITENANSICHT (NORD)

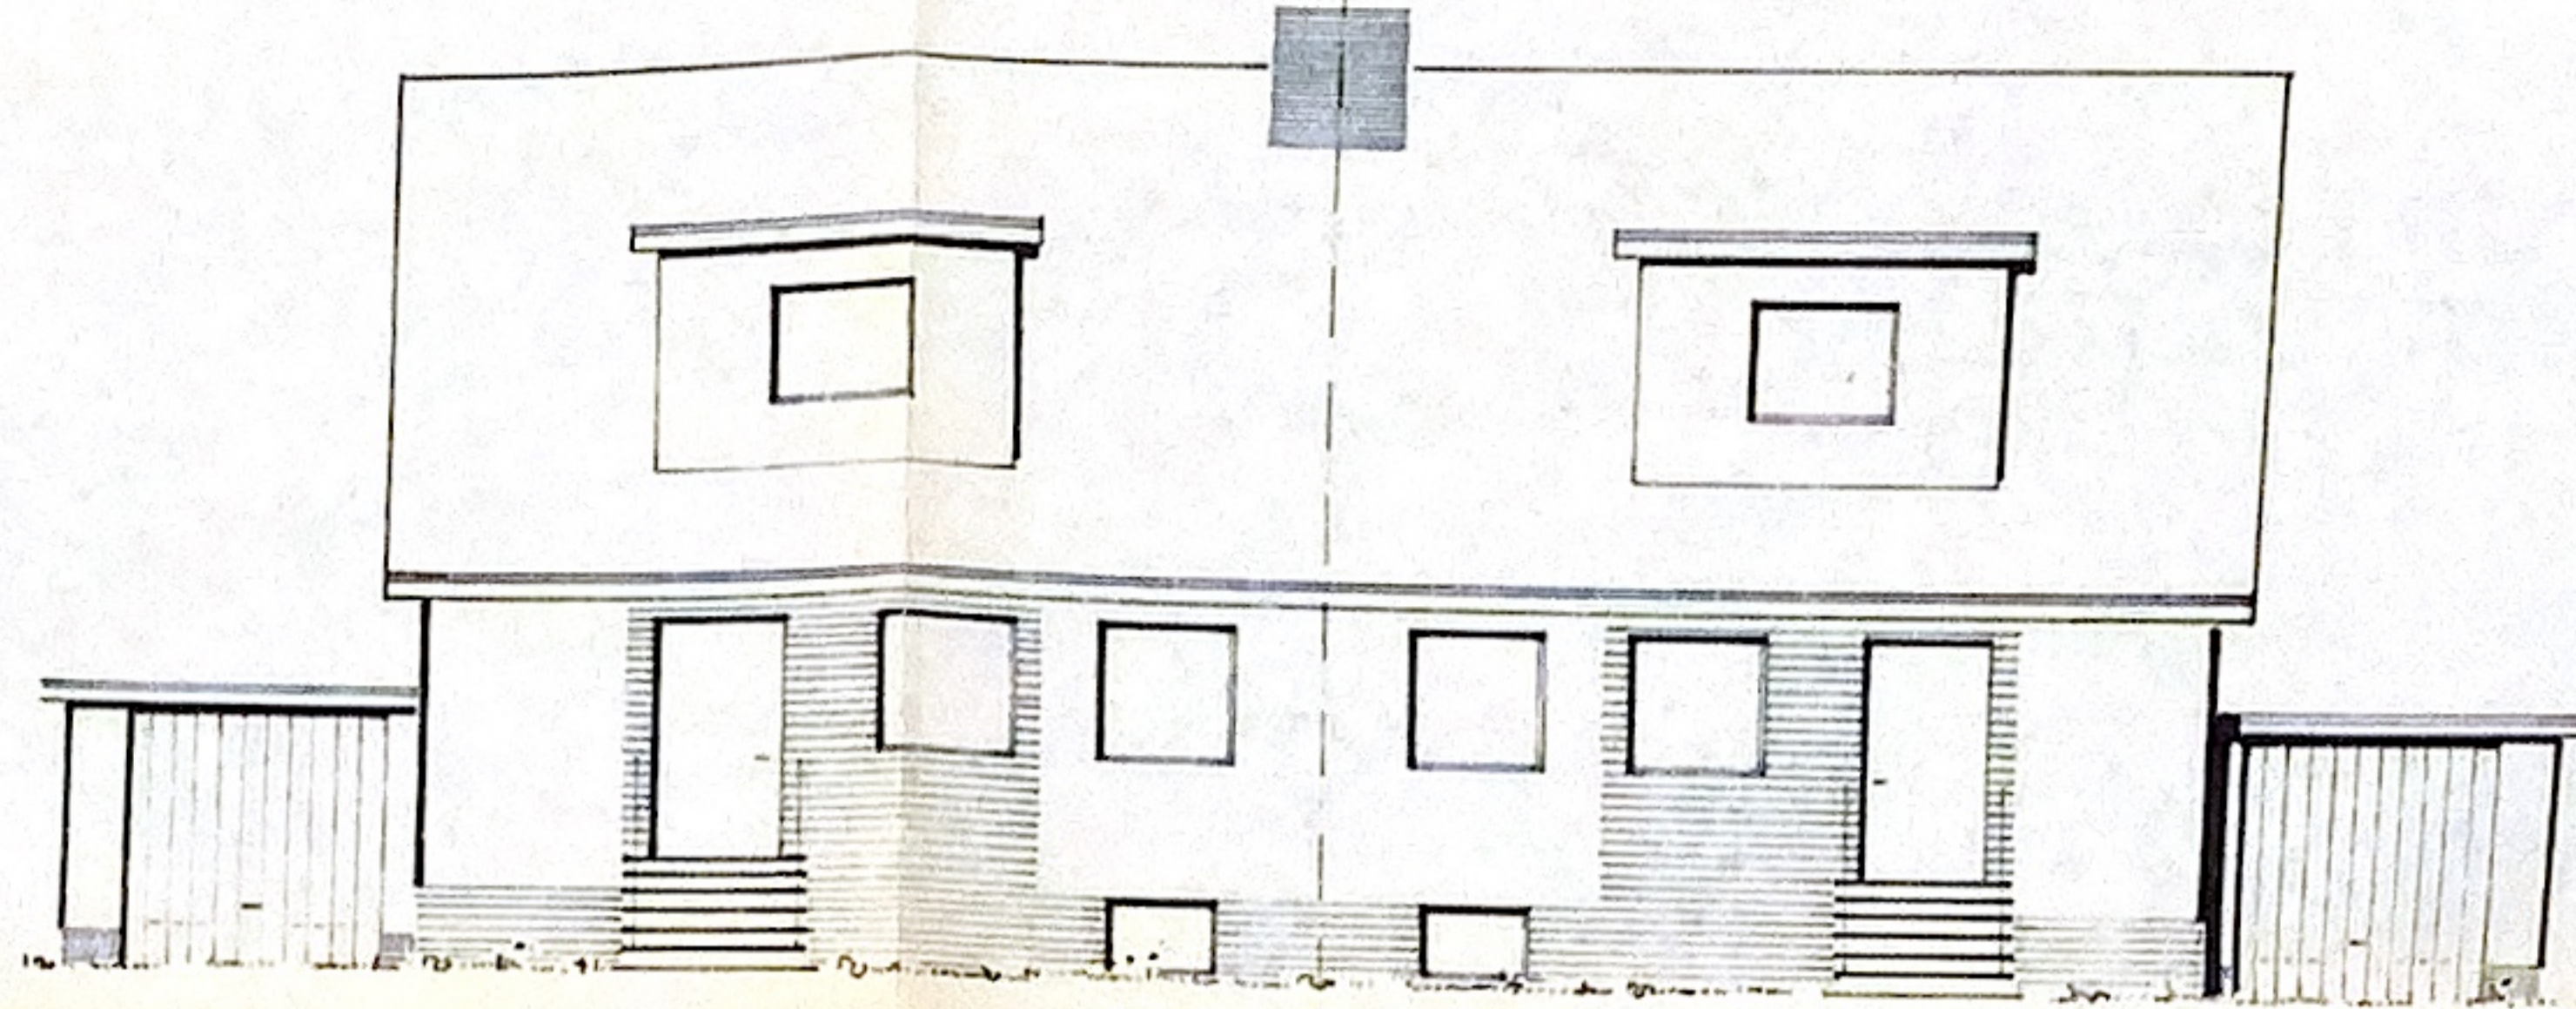


STRASSENANSICHT (WEST)

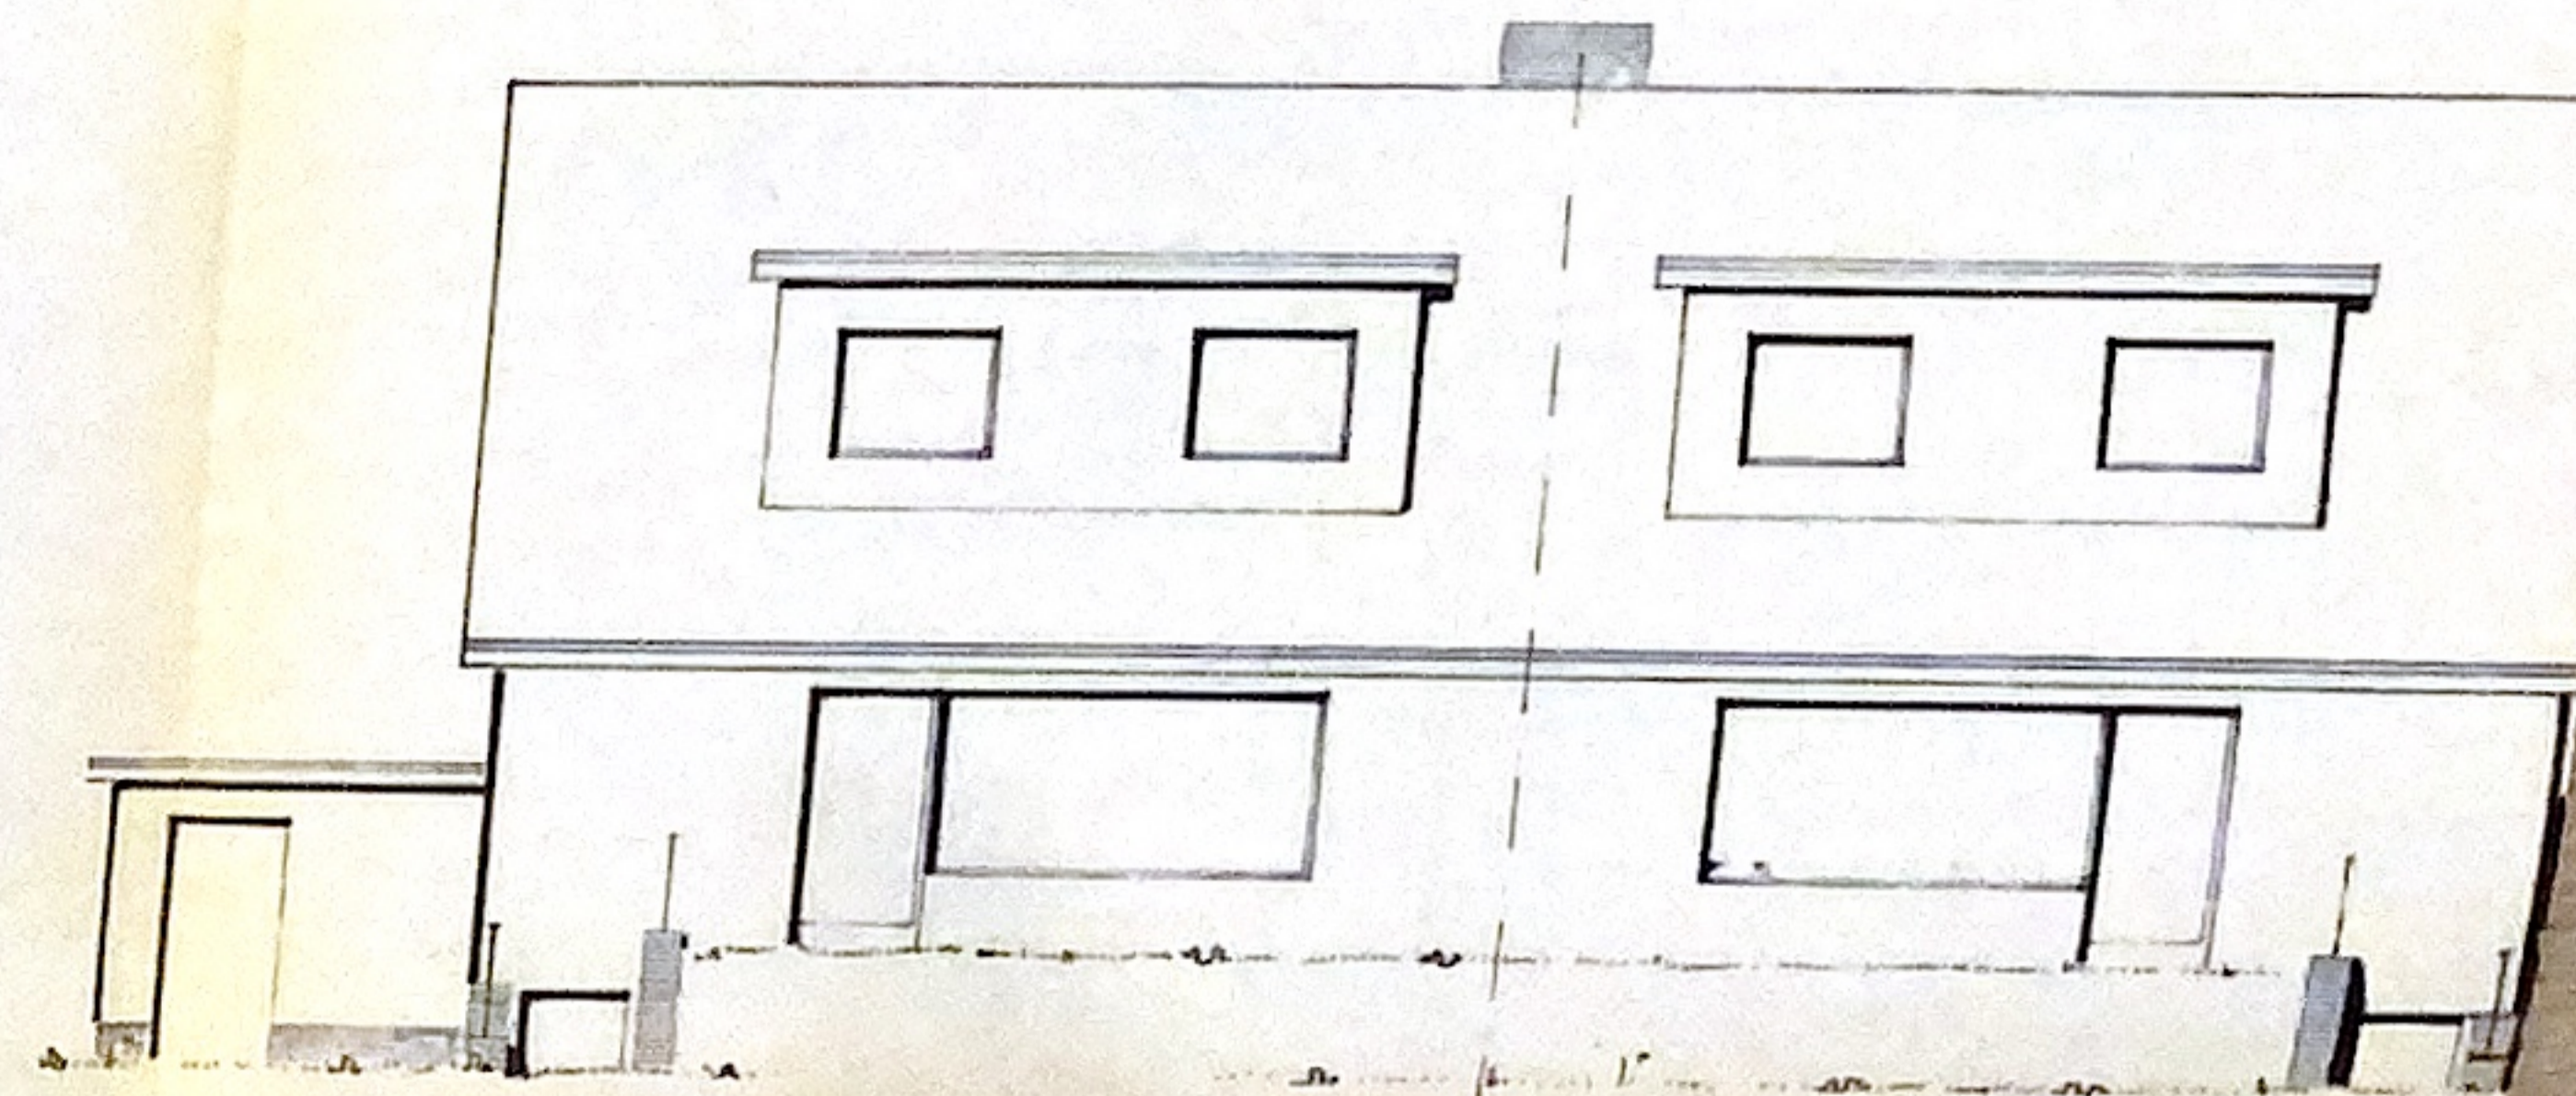


GARTENANSICHT (OST)

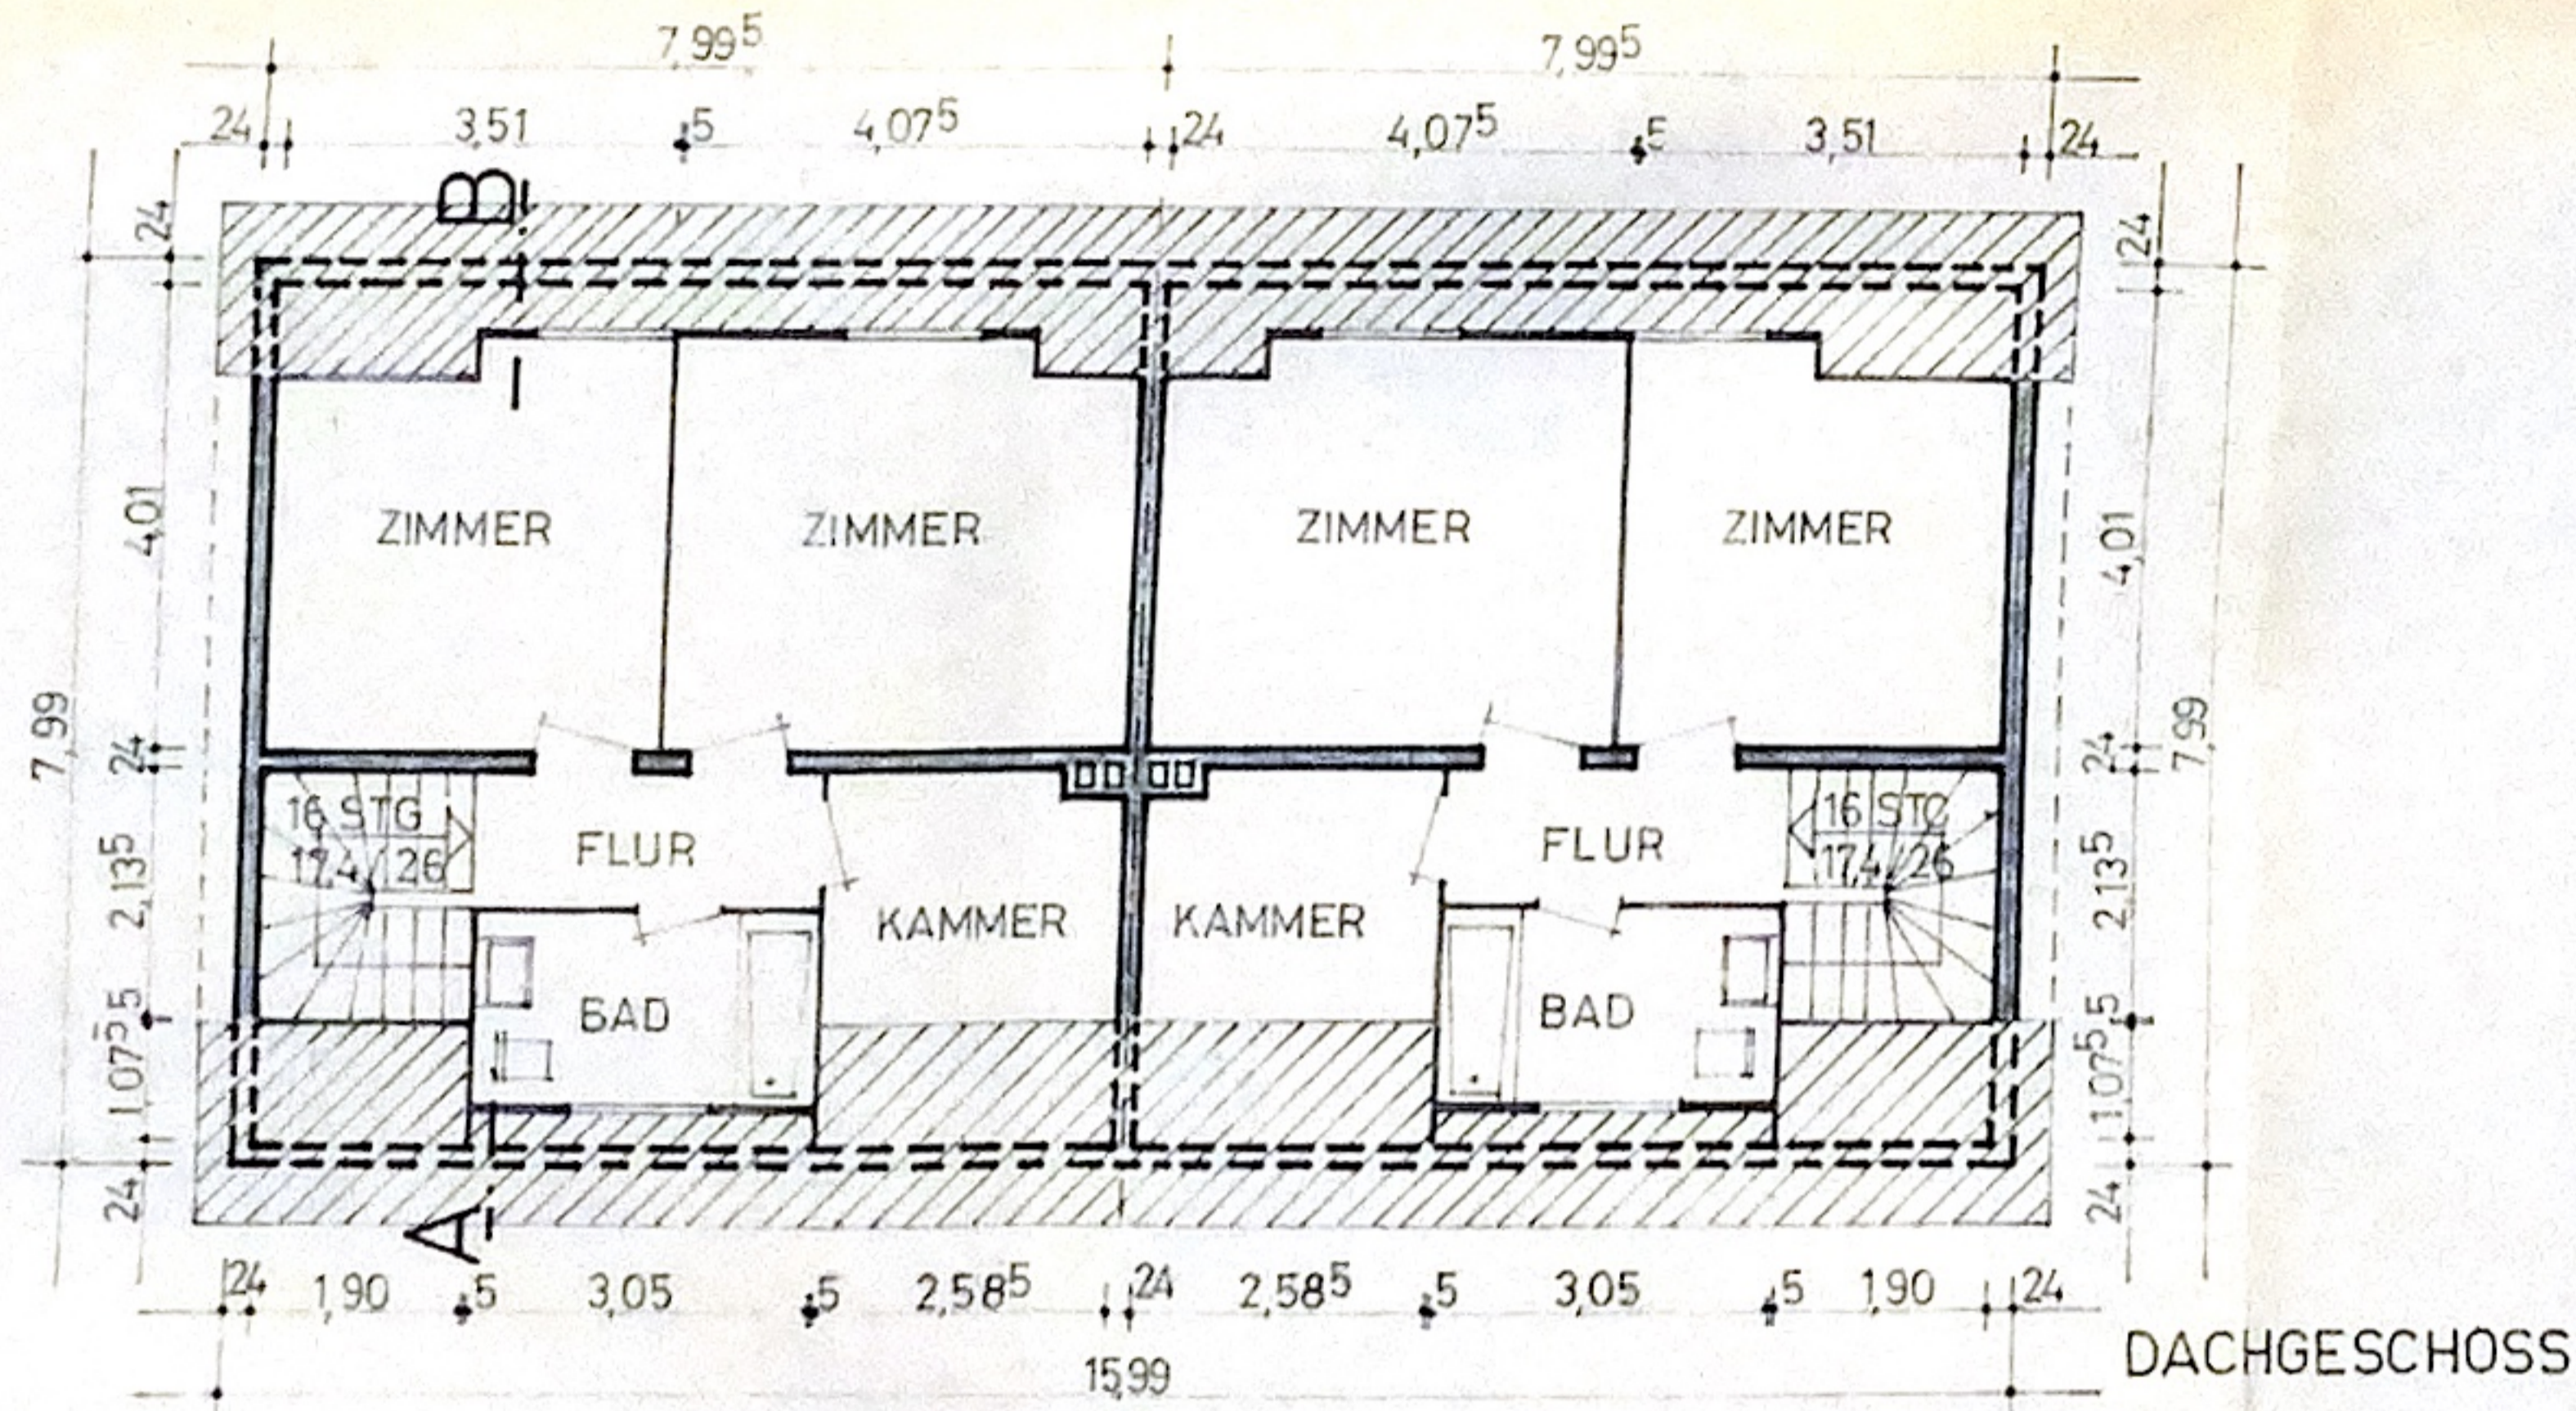


DACHGESCHOSS

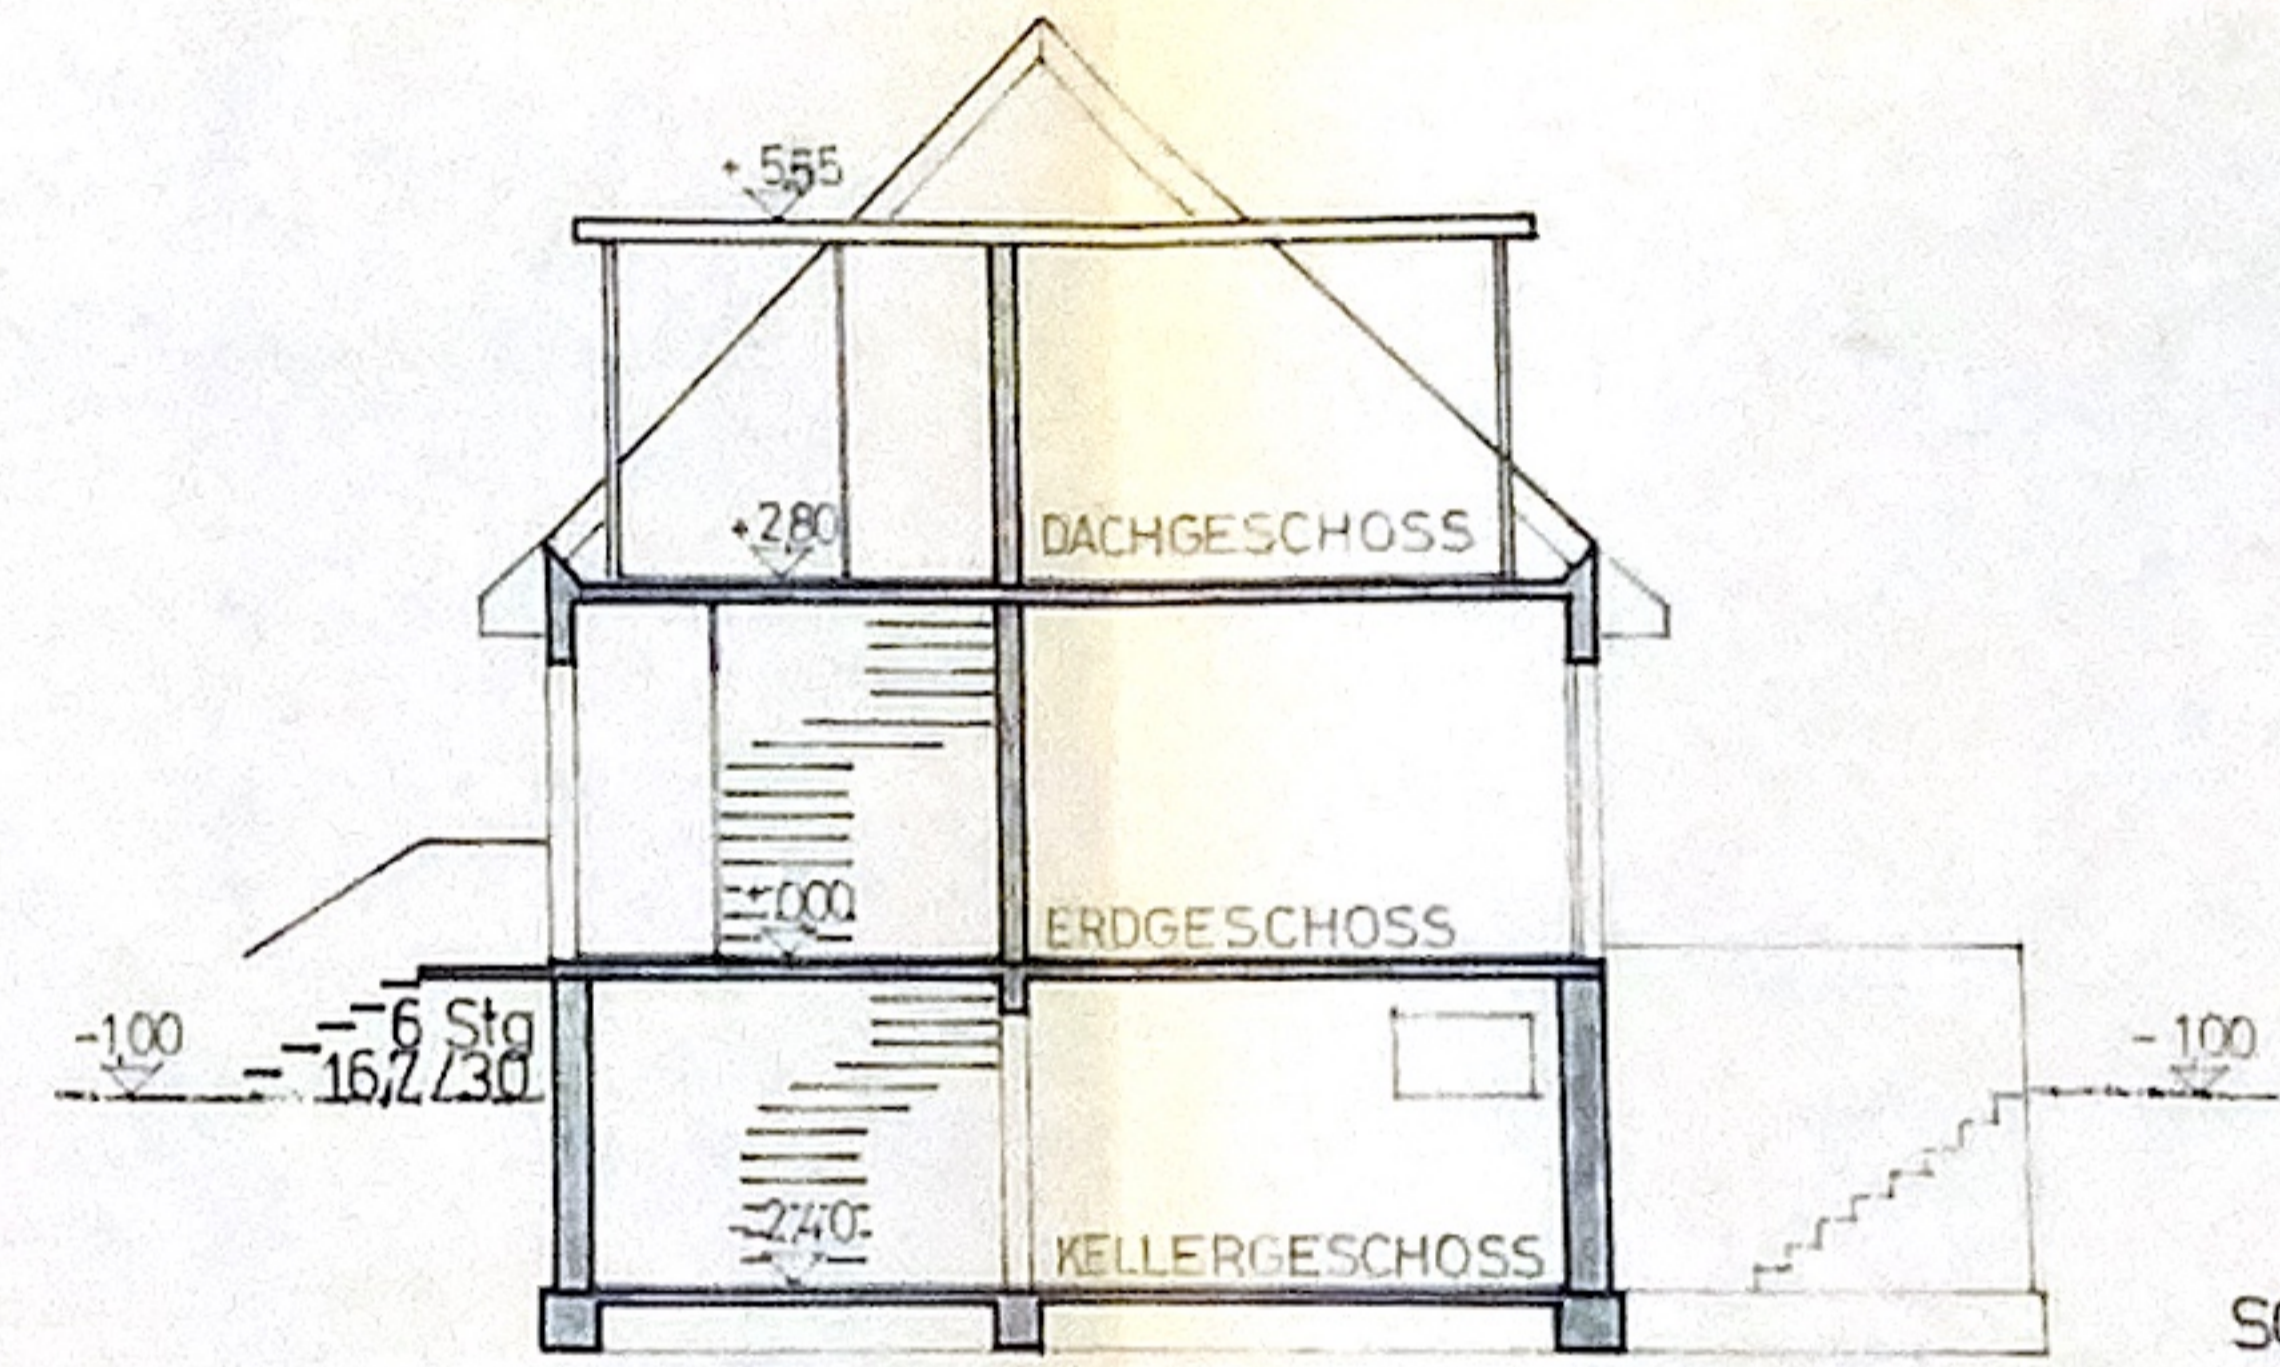

SCHNITT A-B

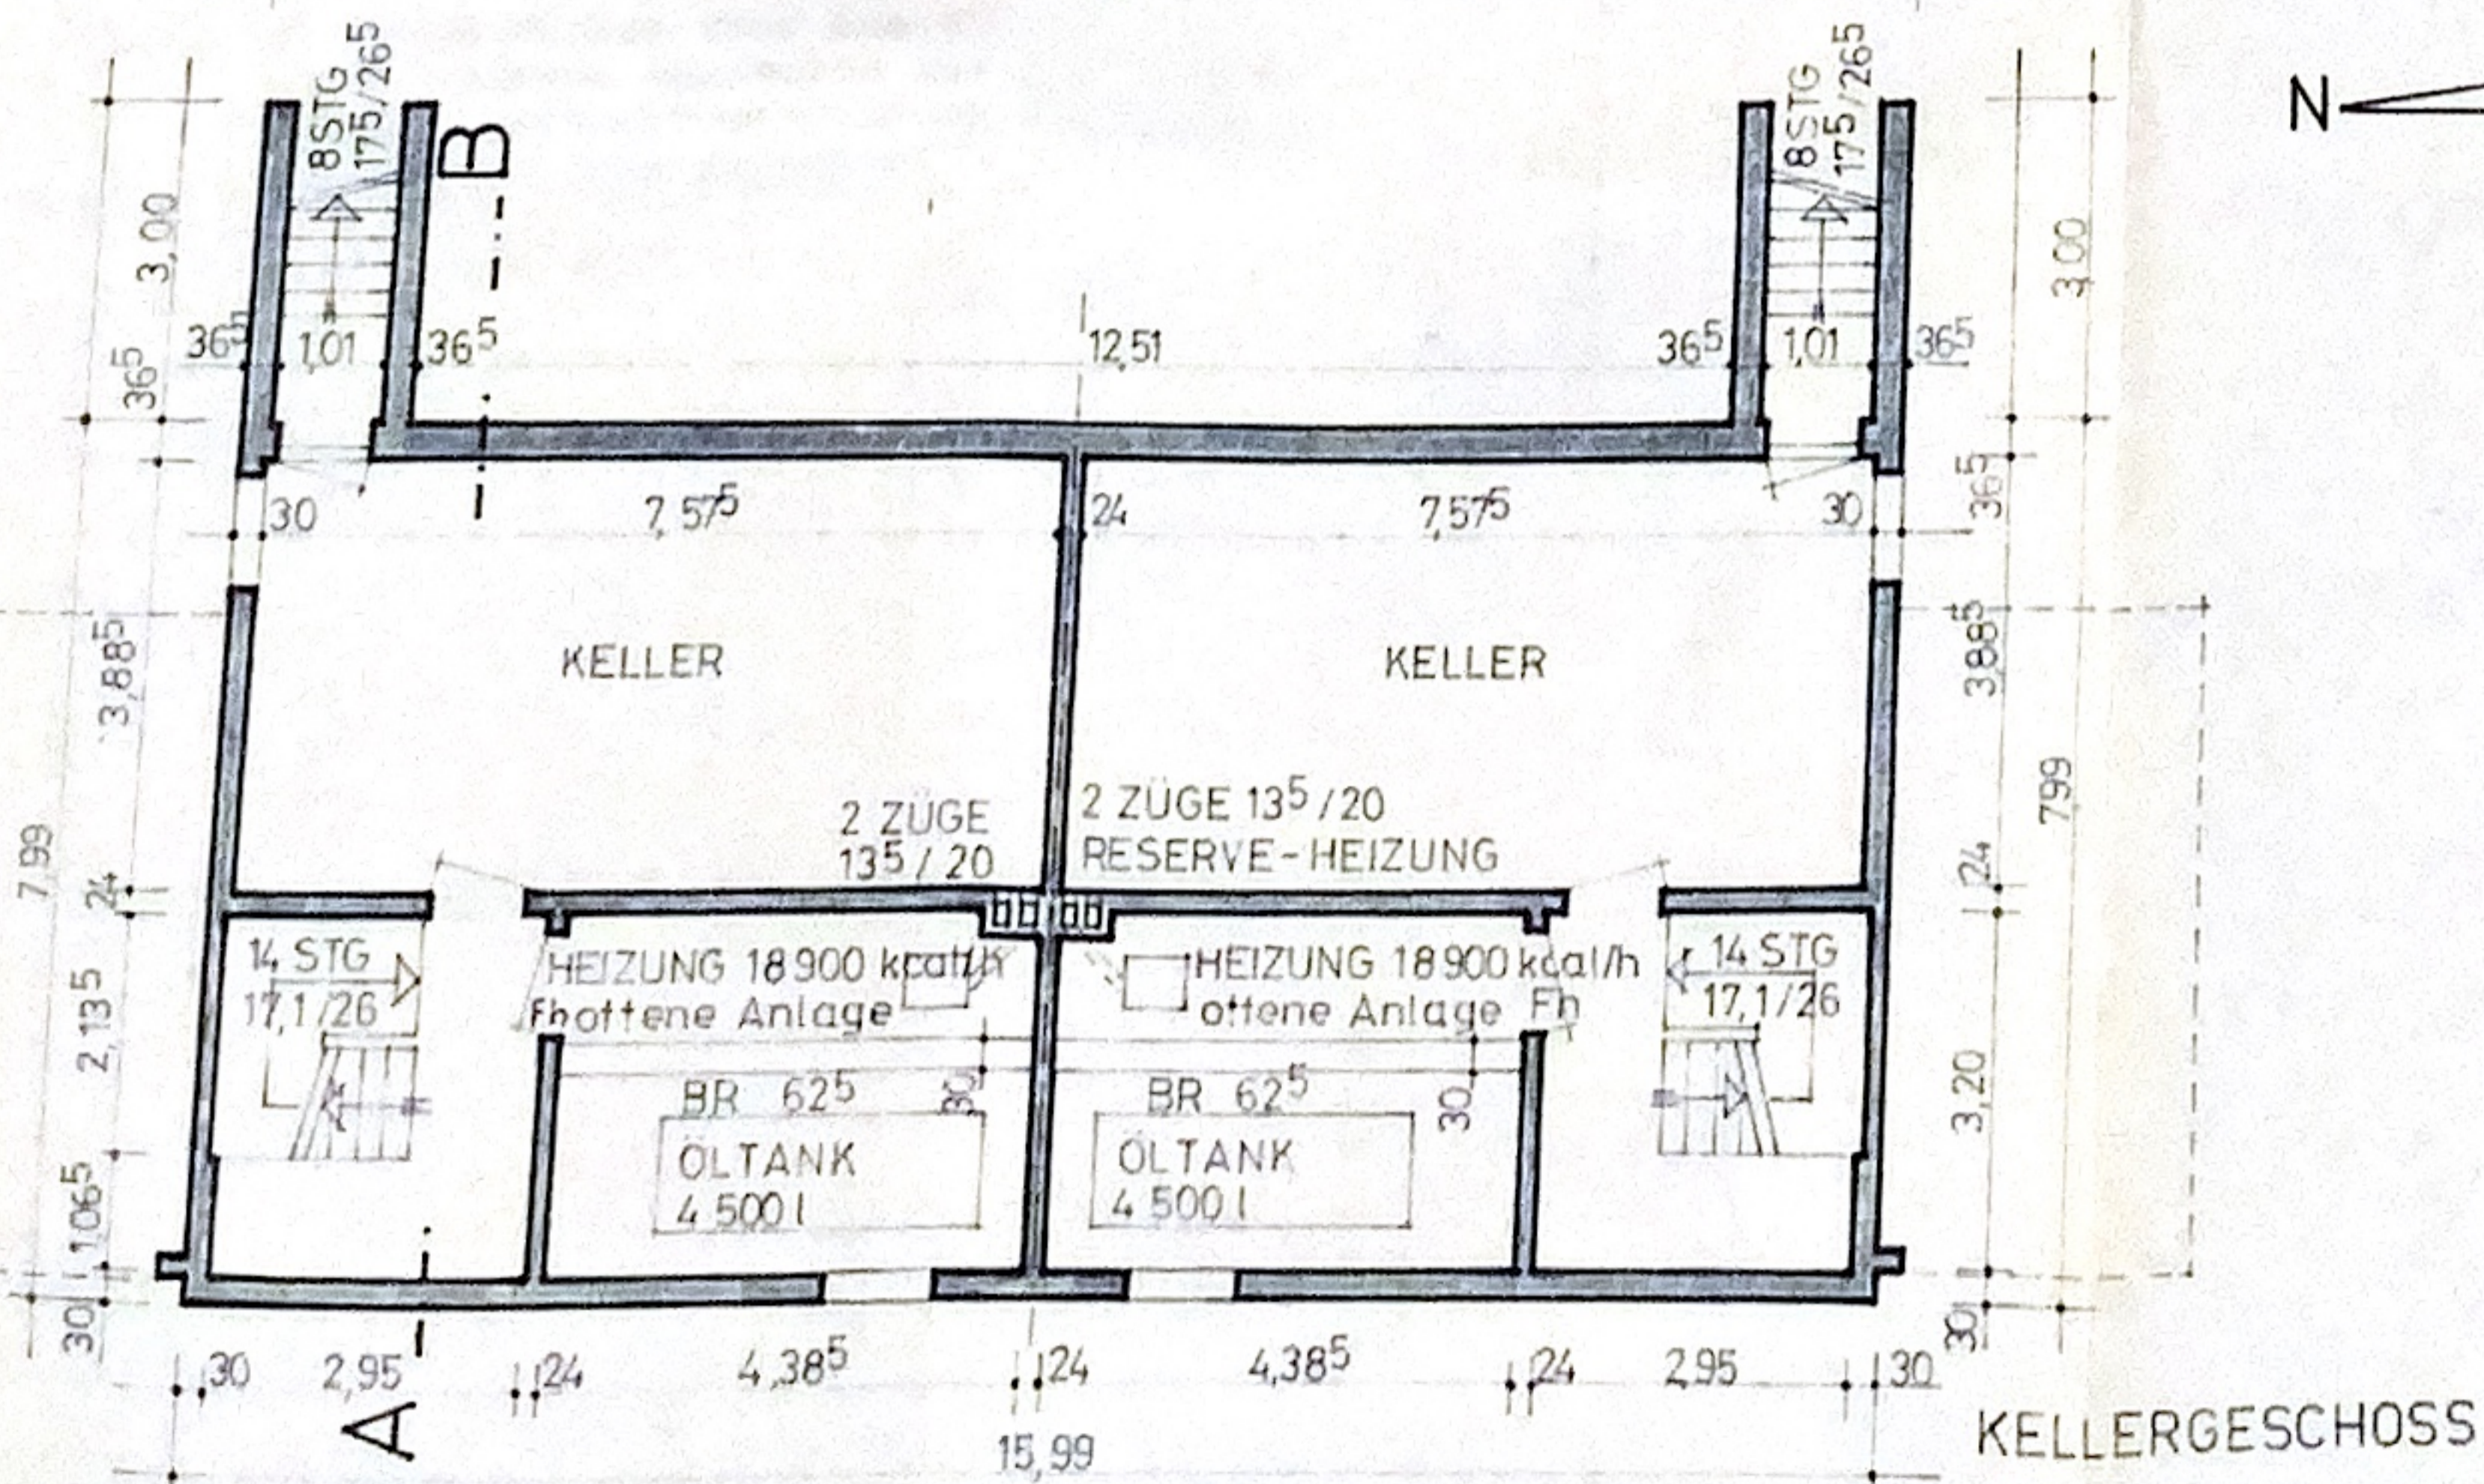

KELLERGESCHOSS

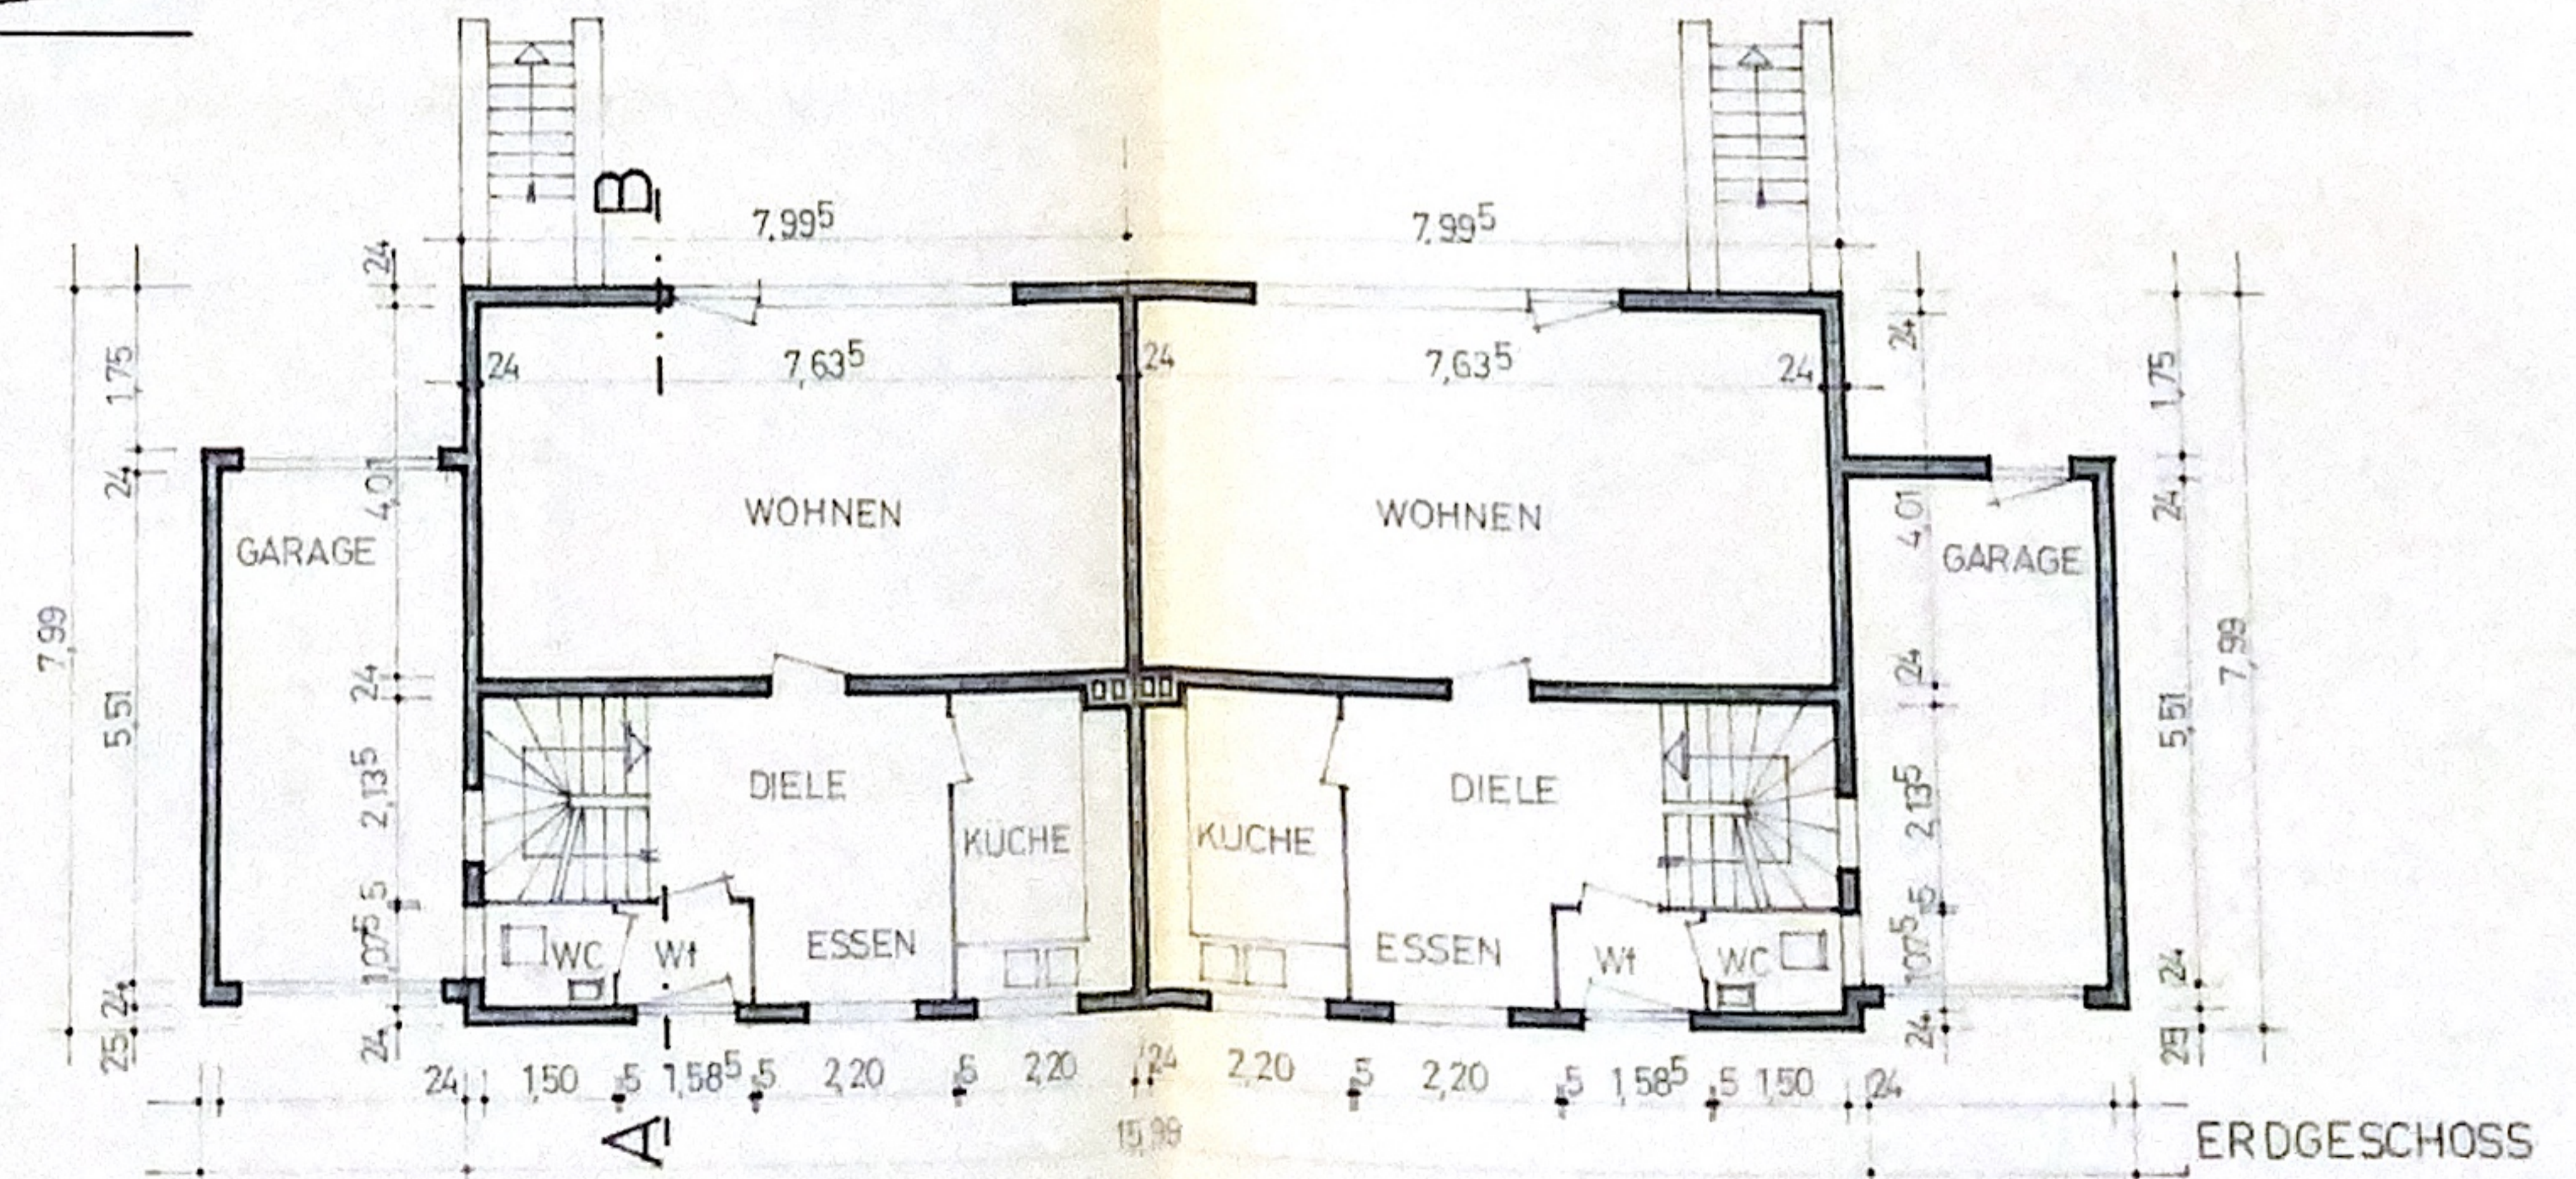

ERDGESCHOSS