


vorhandene Entlüftung 20/30  
unter Decke

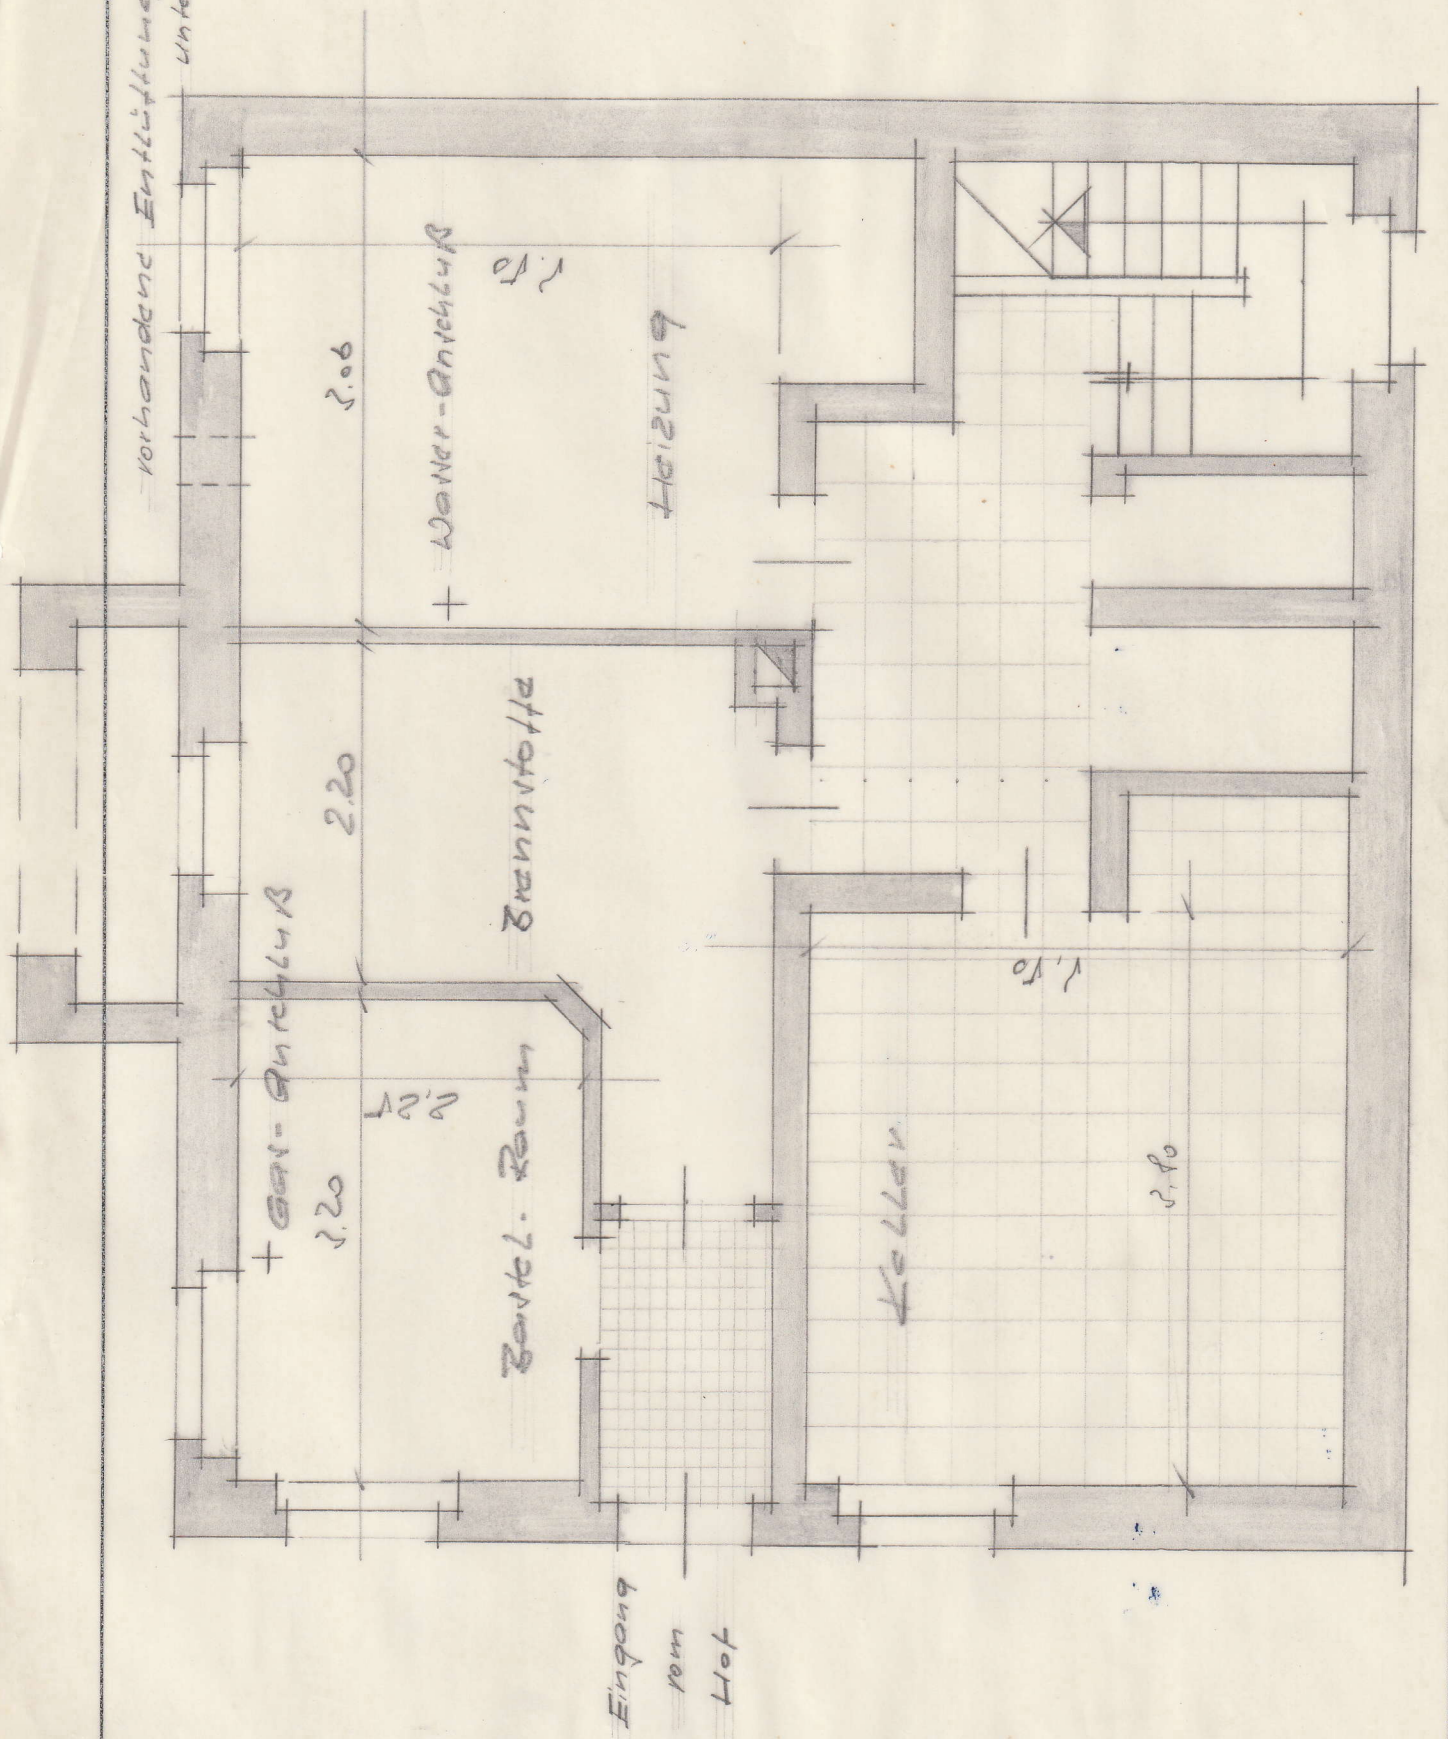

Wohnhaus Dicht  
Montage  
Kellergehör M = 1.10