


Doppelfenster

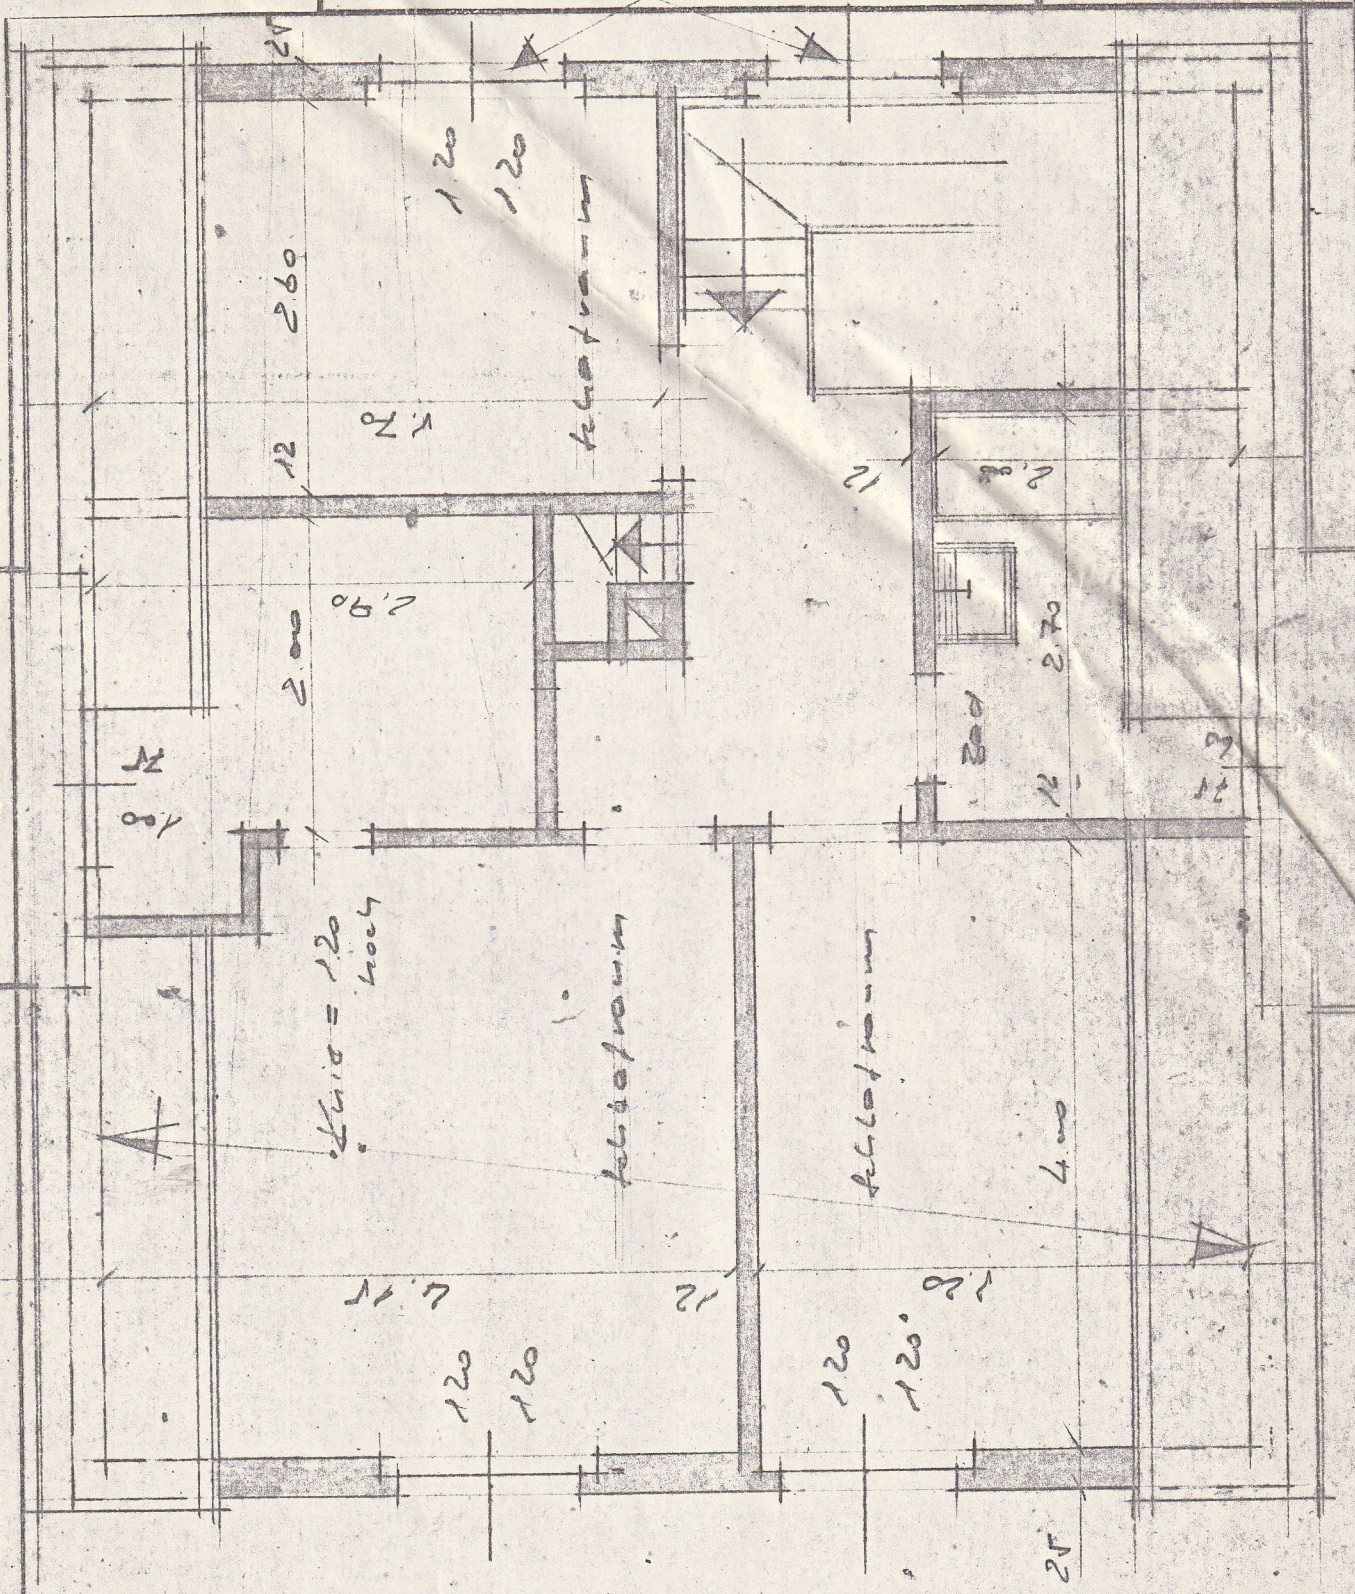

Küche = 1.20 hoch

Schlafzimmer

Schlafzimmer

Bad

Wohnhaus. Dicht
 Montabaur
 Obergehoß Nr. 1. 50