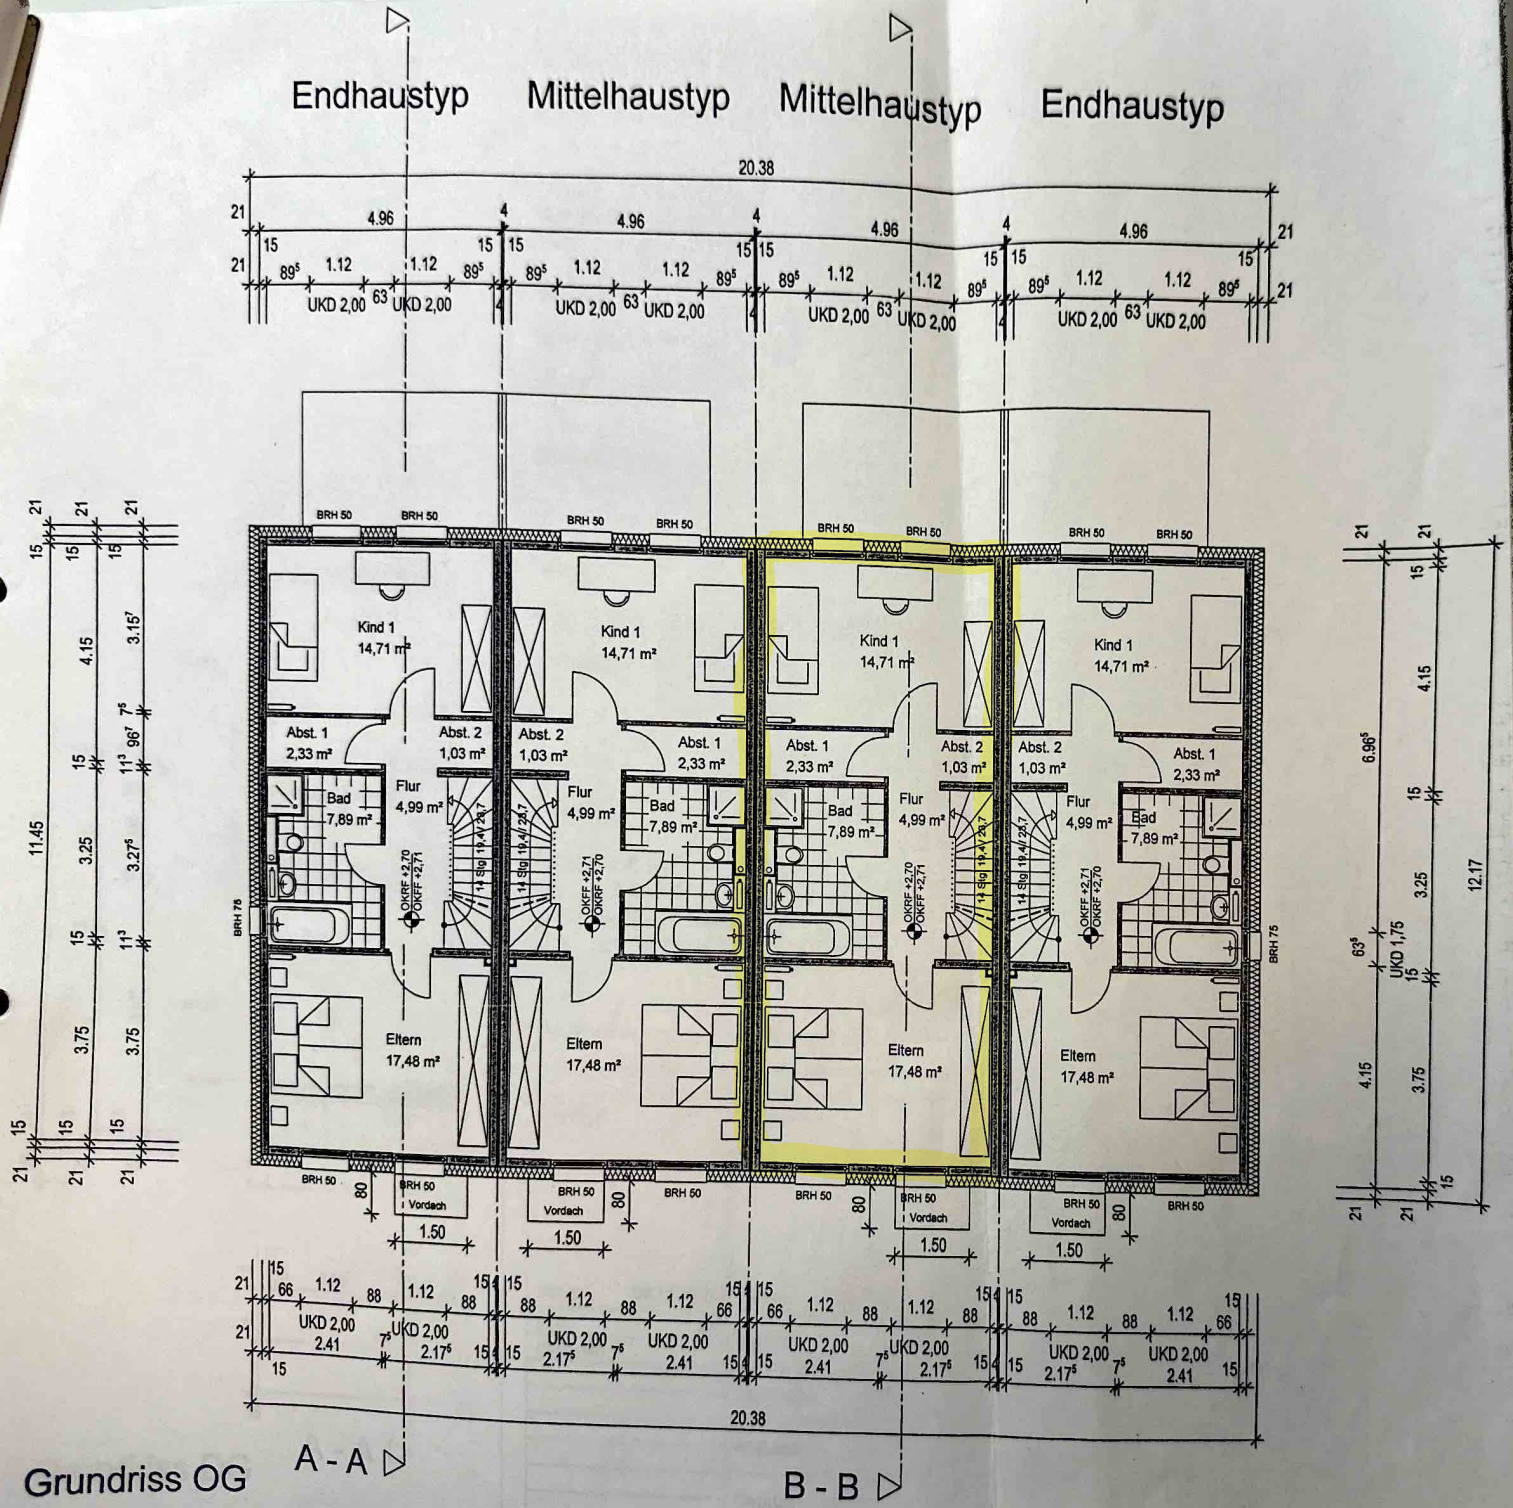

Grundriss OG

ARCHITEKTURBÜRO SCHULZ
Hauptstrasse 5 - 76846 Hauenstein

Telefon (0 63 92) 409 053 0
Telefax (0 63 92) 409 053 9
E-Mail architekten@ab-schulz.de

Bauherr:

THINK RESERVE GmbH
Hindenburgstr. 2

64665 Alsbach-Bergstrasse

Projekt:

Musterprojekt für 4 Reihenhauswohneinheiten nach WEG

Darstellung:

Grundriss OG

Bauherr		Architekt	
Datum	04.11.2003	Datum	04.11.2003
gez.	ch	Plan Nr.	02
geändert.			
		Blattgröße	DIN A3
		Maßstab	1 : 100
		Geprüft	