


## WE 25

### 5-Zimmer-Maisonette-Wohnung mit Loggia


Wohnfläche (ca.-Angabe in m <sup>2</sup> )	
Wohnen/Essen/ Kochen/	56,40
Schlafen	20,65
Kind 1	12,35
Kind 2	11,74
Bad	7,36
Entree	9,32
Kind 3	20,62
Flur	8,50
Masterbad	5,88
Abstellraum	4,02
Bad	7,53
Loggia (zu 50 % angerechnet)	14,87
Gesamt	179,24

- Lage im Objekt:
- 2. Bauabschnitt
  - Treppenhaus 3
  - 2. Obergeschoss links

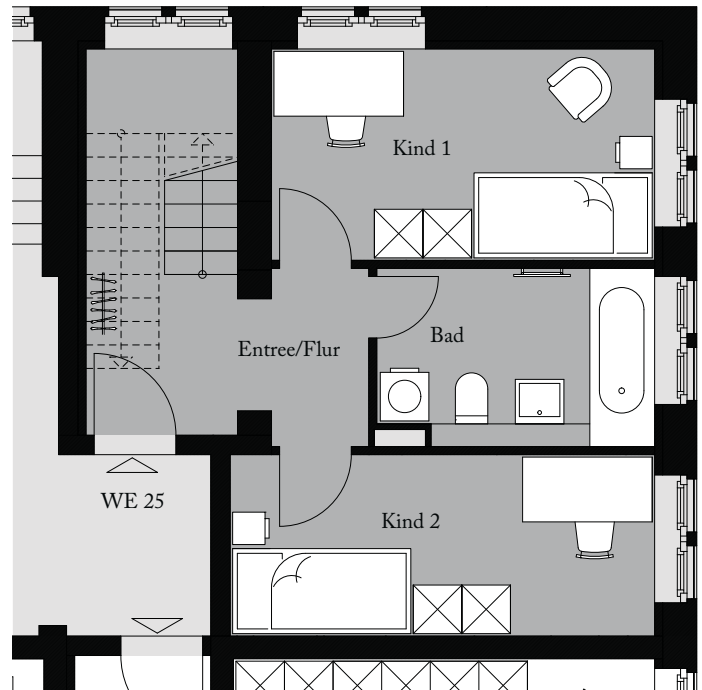

untere Etage

- Lage im Objekt:
- 2. Bauabschnitt
  - Treppenhaus 3
  - Dachgeschoss

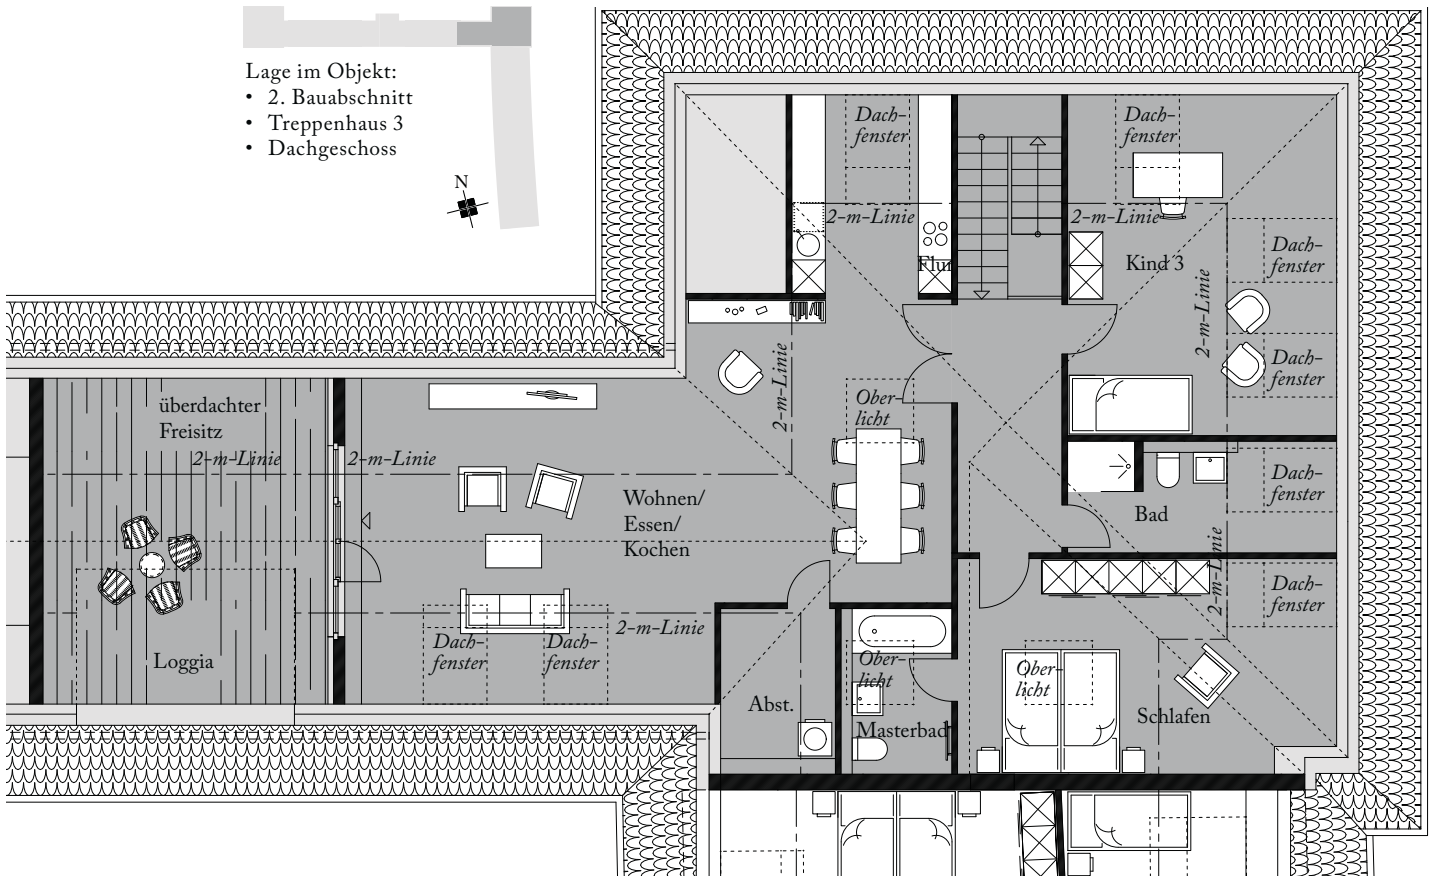

obere Etage