


Grundriss

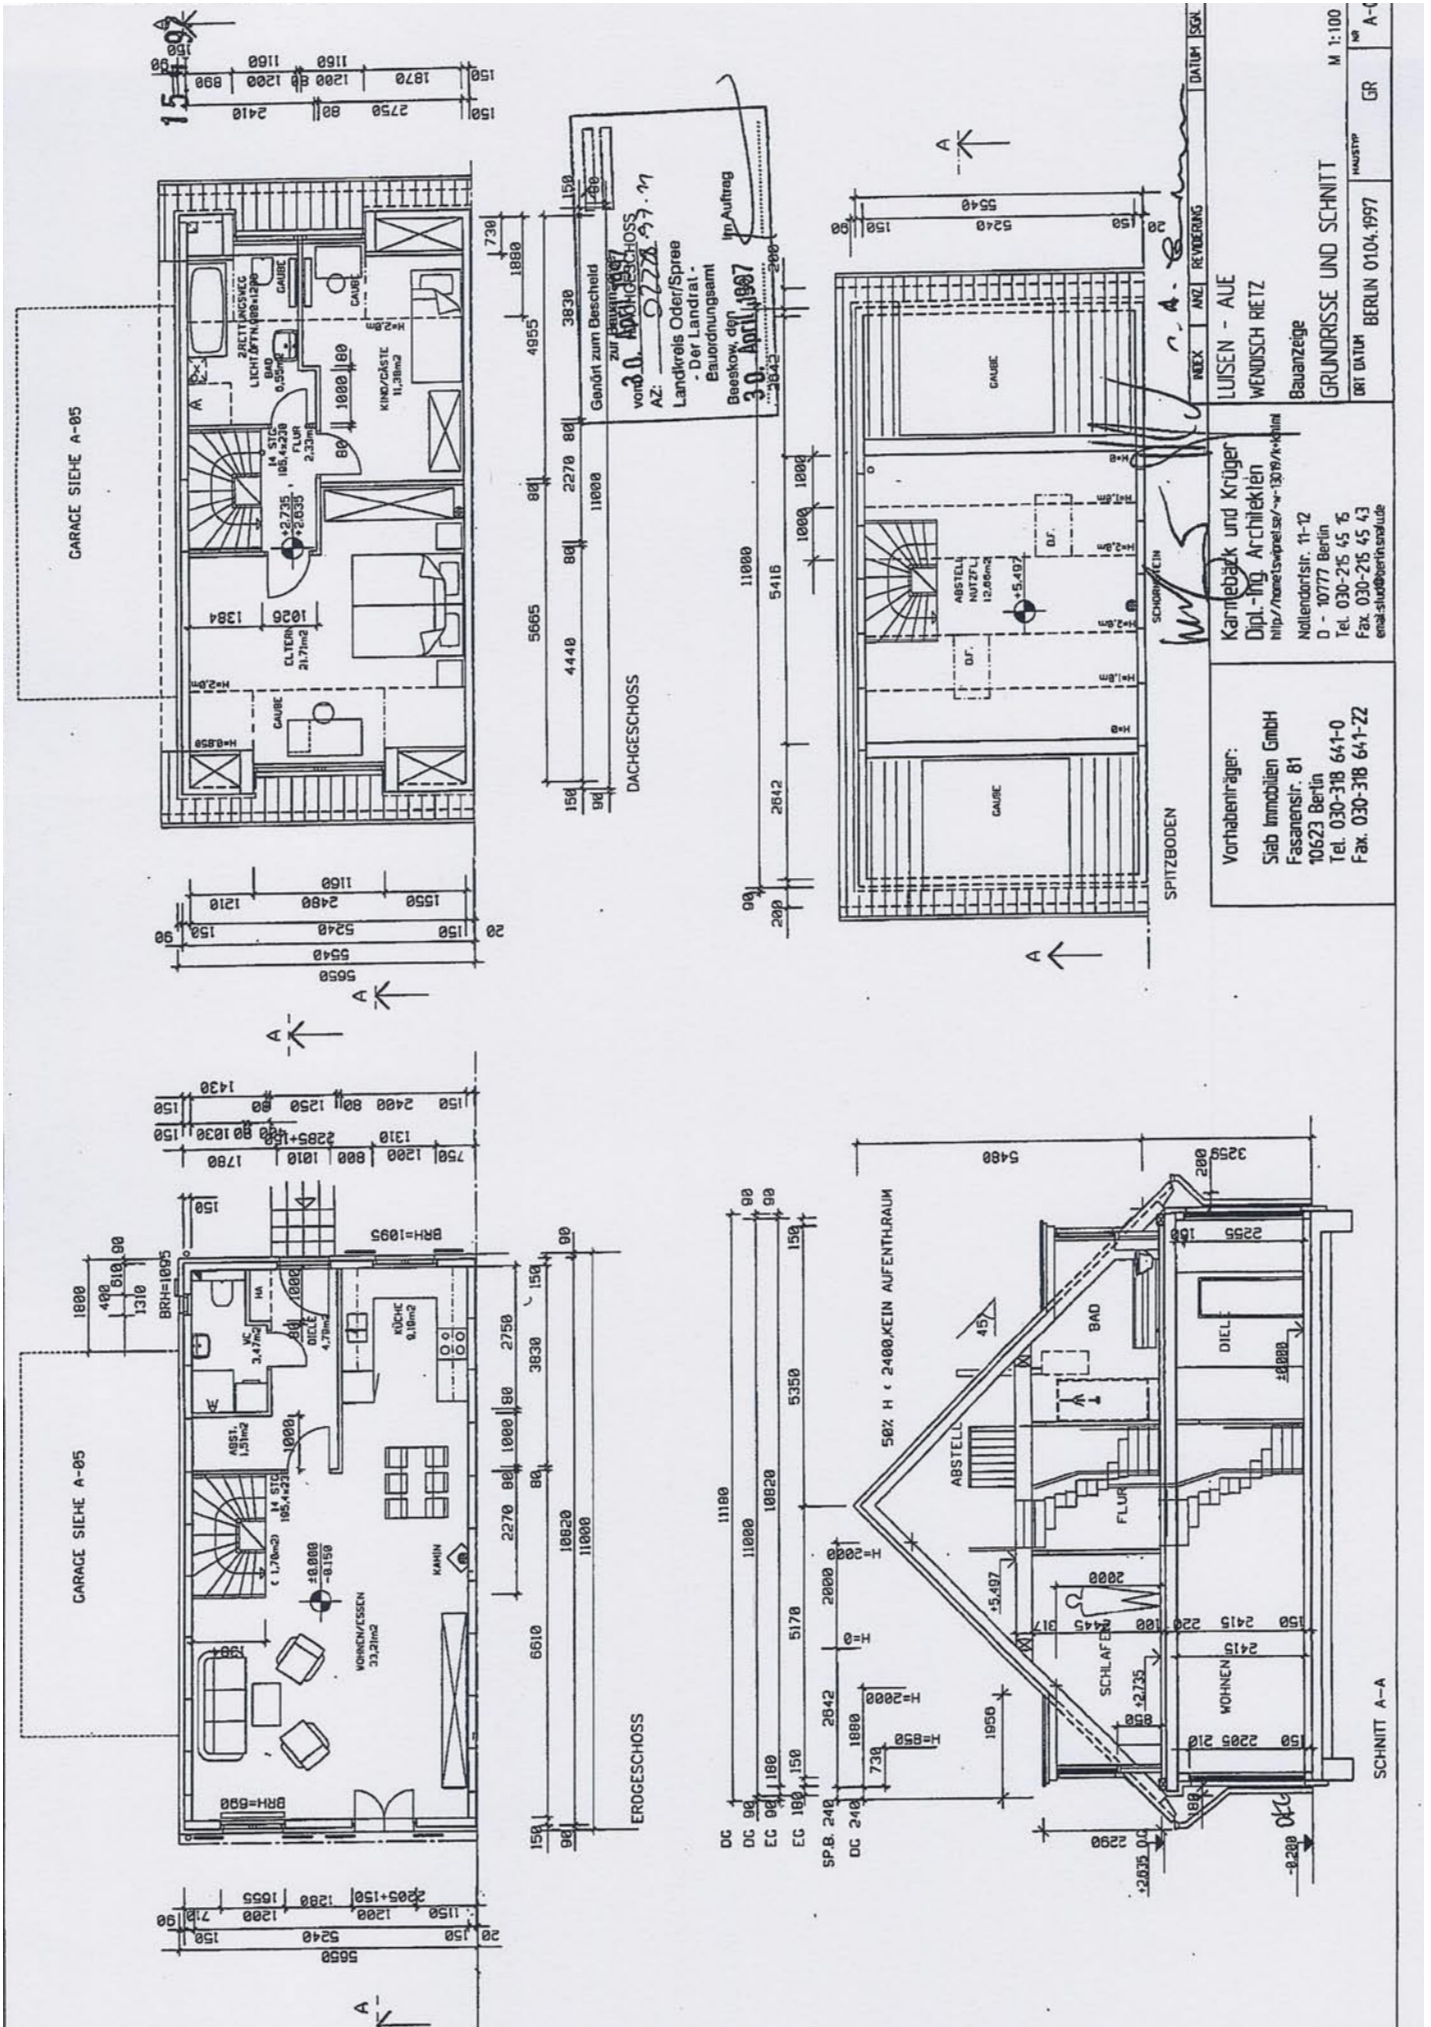

Vollgeschoßsnachweis

KARMEBÄCK UND KRÜGER

Dipl.- Ing. Architekten


Nollendorfstr. 11-12 * 10777 Berlin

15. 4. 97

VOLLGESCHOßSNACHWEIS

Bv „Luisen-Aue“ / Wendisch Rietz

Haustyp: GL
GR

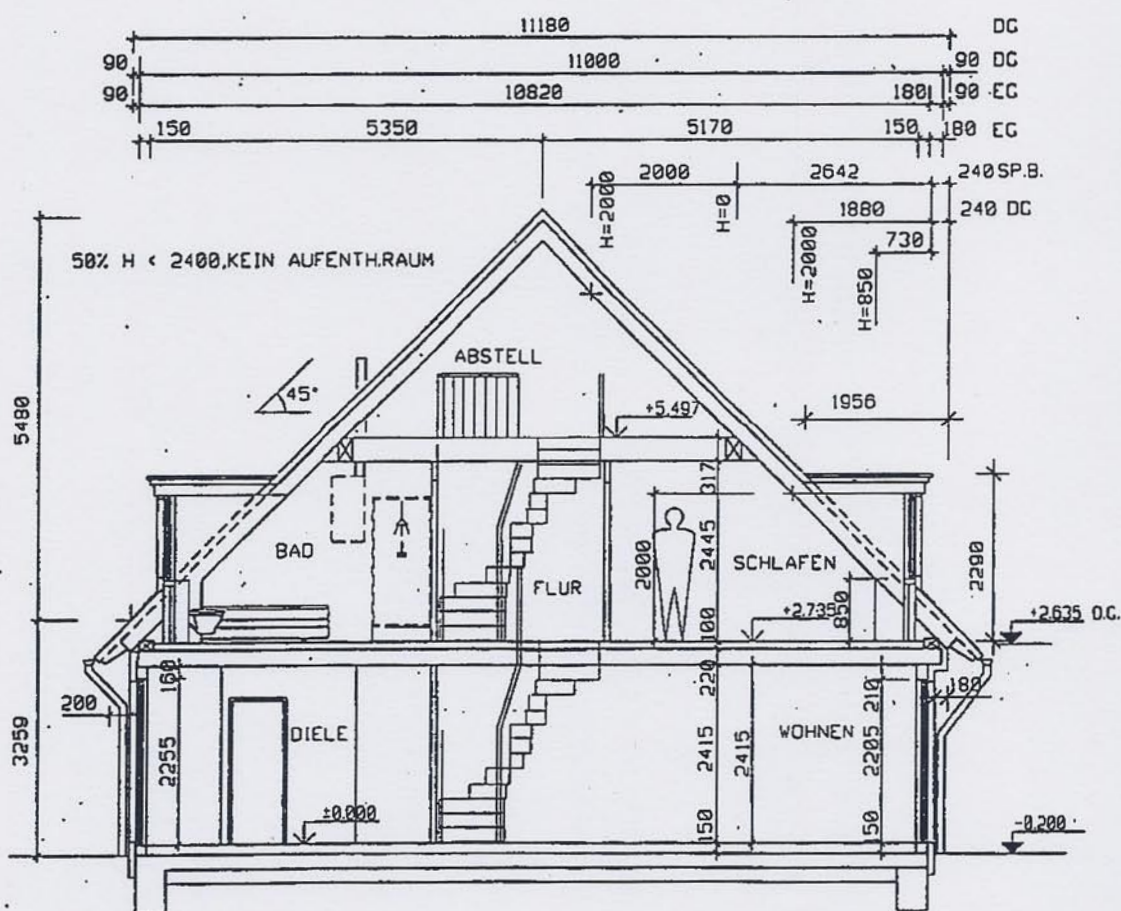



11,00m / 3 = 3,666m / 2 = 1,833m

1,956 m > 1,833 m ; also kein Vollgeschoss

Dachaufsicht

15. 4. 97

HOF-SEITE

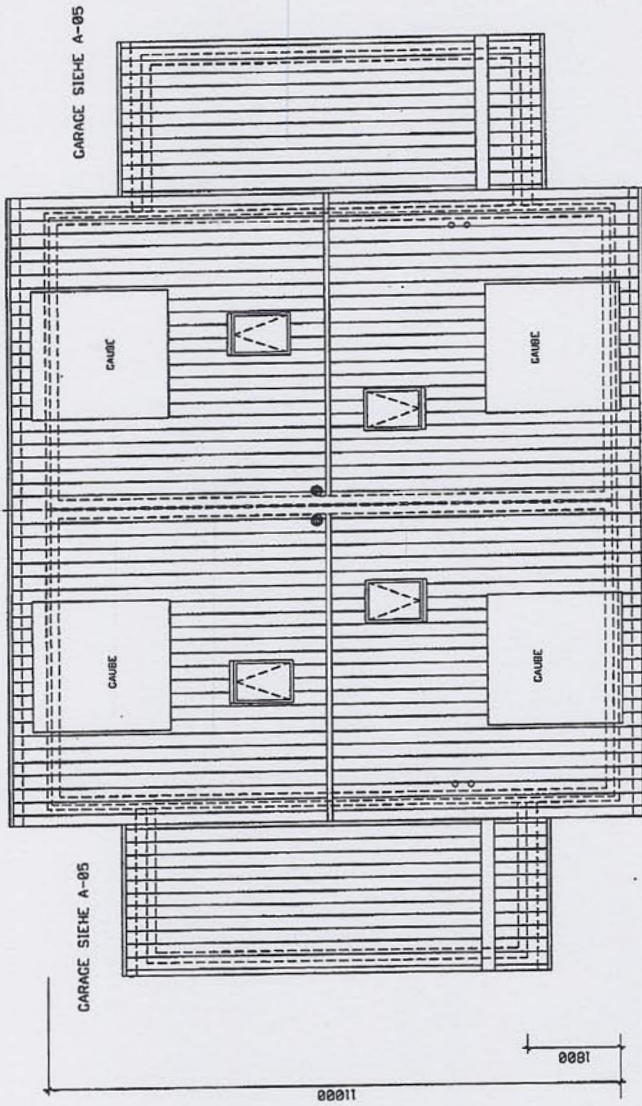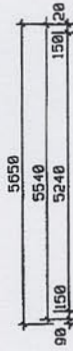

STRASSESEITE

Gendert zum Bescheid
zur Bauanzeige
vom 30. April 1997
AZ: O 2228 97 11
Landkreis Oder/Spree
Der Landrat -
Baurechtsamt
Beeskow, den
30. April 1997
per Auftrag


W. S. D.
i. A. e. m.

VORHABENTRÄGER:		KARMEBÄCK UND KRÜGER		INDEX	ANZ. BEWEISUNG	DATUM	SEITE
Stab Immobilien GmbH		Dipl.-Ing. Architekten		LUISEN - AUE			
Fasanenstr. 81		Hilp / Hornbrosch / Speiser / + 3079 / K. Schmidt		WENDISCH RIETZ			
10623 Berlin		Nollendorfstr. 11-12		Bauanzeige			
Tel. 030-318 641-0		D - 10777 Berlin		DACHAUFSICHT			
Fax. 030-318 641-22		Tel. 030-215 45 15		ORT DATUM	BERLIN 01.04.1997	M 1:100	A-
		Fax. 030-215 45 43					
		email: stab@berlin-stab.de					

Garage / Gartengrundstück

15. 4. 97

PARZELLEN A, G.
PARZELLEN H, I,

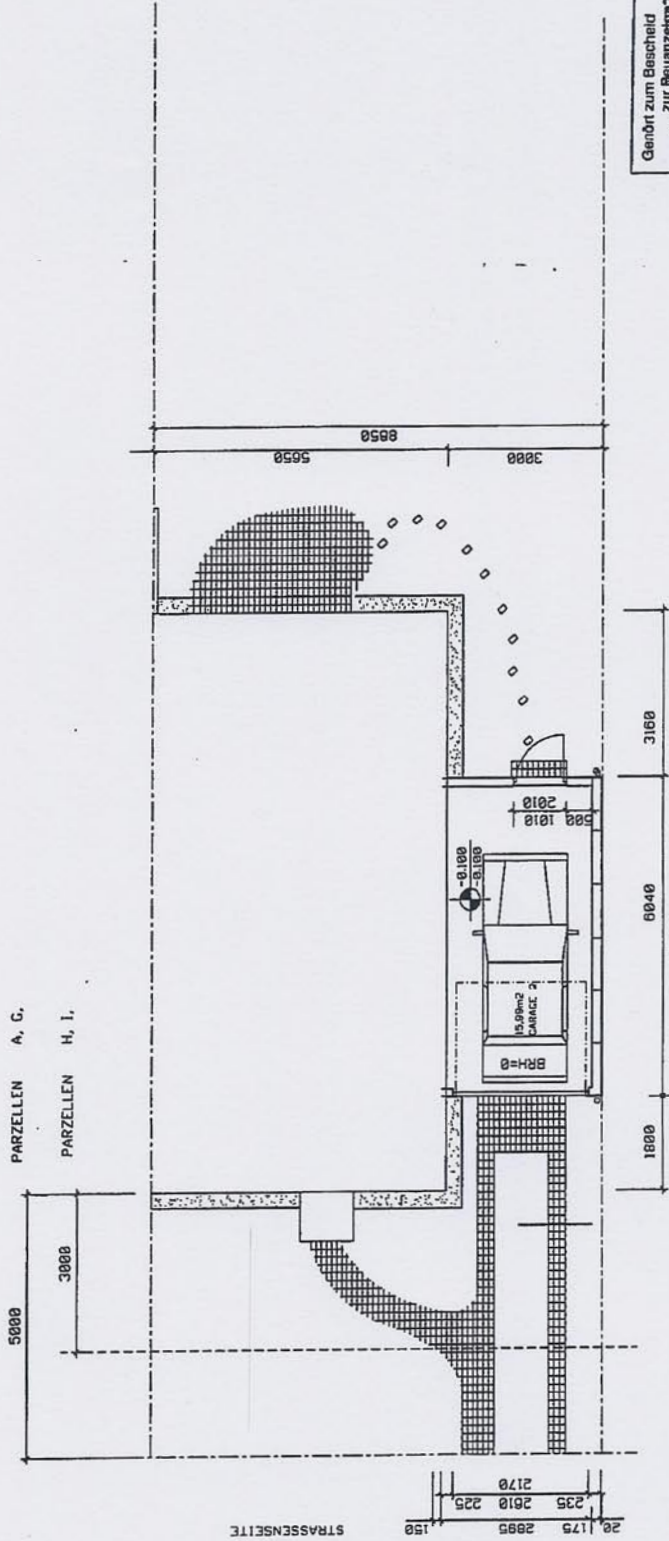

Genßt zum Bescheid
zur
vom **3.0. April 1997**
AZ: **0228.97.17**
Landkreis Oder/Spree
- Der Landrat -
Bauordnungsamt
Beeskow, den
3.0. April 1997 im Auftrag

W. S. Pfeiffer
n. A. E.

NR.	ANZ.	REYBERUNG	DAUM	SGR.
<p>LUISEN - AUE WENDISCH RIETZ Bauanzeige GARAGE 2 U. AUSSENANLAGEN M 1:100 ORT DAUM BERLIN 0104, 1997 MAUSSTYP GR A-05</p>				
<p>Vorhabenträger: Siab Immobilien GmbH Fasanenstr. 81 10623 Berlin Tel. 030-318 641-0 Fax. 030-318 641-22</p>				
<p>Karmeläck und Krüger Dipl.-Ing. Architekten http://home.tswinkel.de/~w-10179/k-kr Nollendorfstr. 11-12 0 - 10777 Berlin Tel. 030-215 45 15 Fax. 030-215 45 43 ens@siabberlin.de</p>				