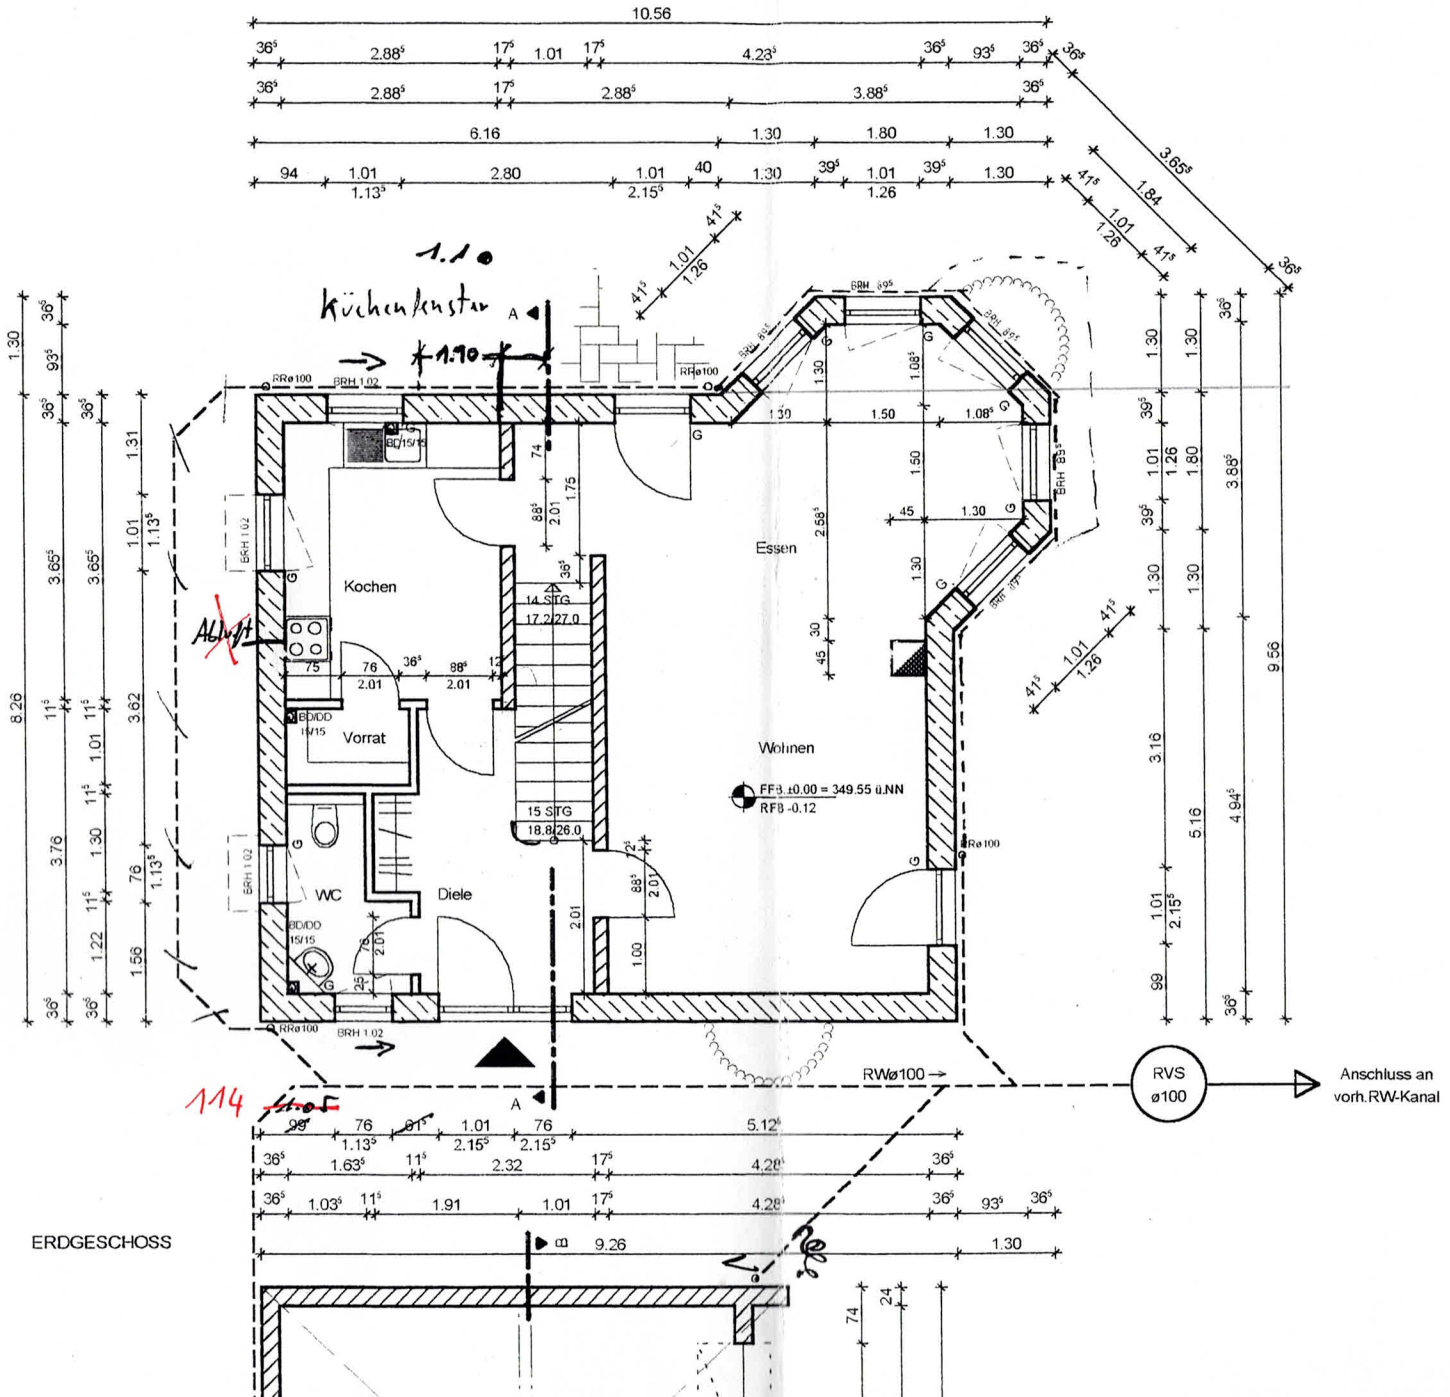
Kochen
Essen
Vorrat
Wohnen
WC
Diele
FF3 ±0.00 = 349.55 ü.NN
RFB -0.12
RVS ø100
Anschluss an vorh.RW-Kanal
RWø100
ERDGESCHOSS