

Auszug aus dem Liegenschaftskataster

Liegenschaftskarte 1:500

Erstellt am 05.08.2019


Flurstück: 1199
Flur: 4
Gemarkung: Laboe

Gemeinde: Laboe
Kreis: Plön

Landesamt für
Vermessung und Geoinformation
Schleswig-Holstein



Erteilende Stelle: Vermessungsbüro ÖbVI Uliczka
Gartenstraße 1
24306 Plön
Telefon: +49452274470
E-Mail:

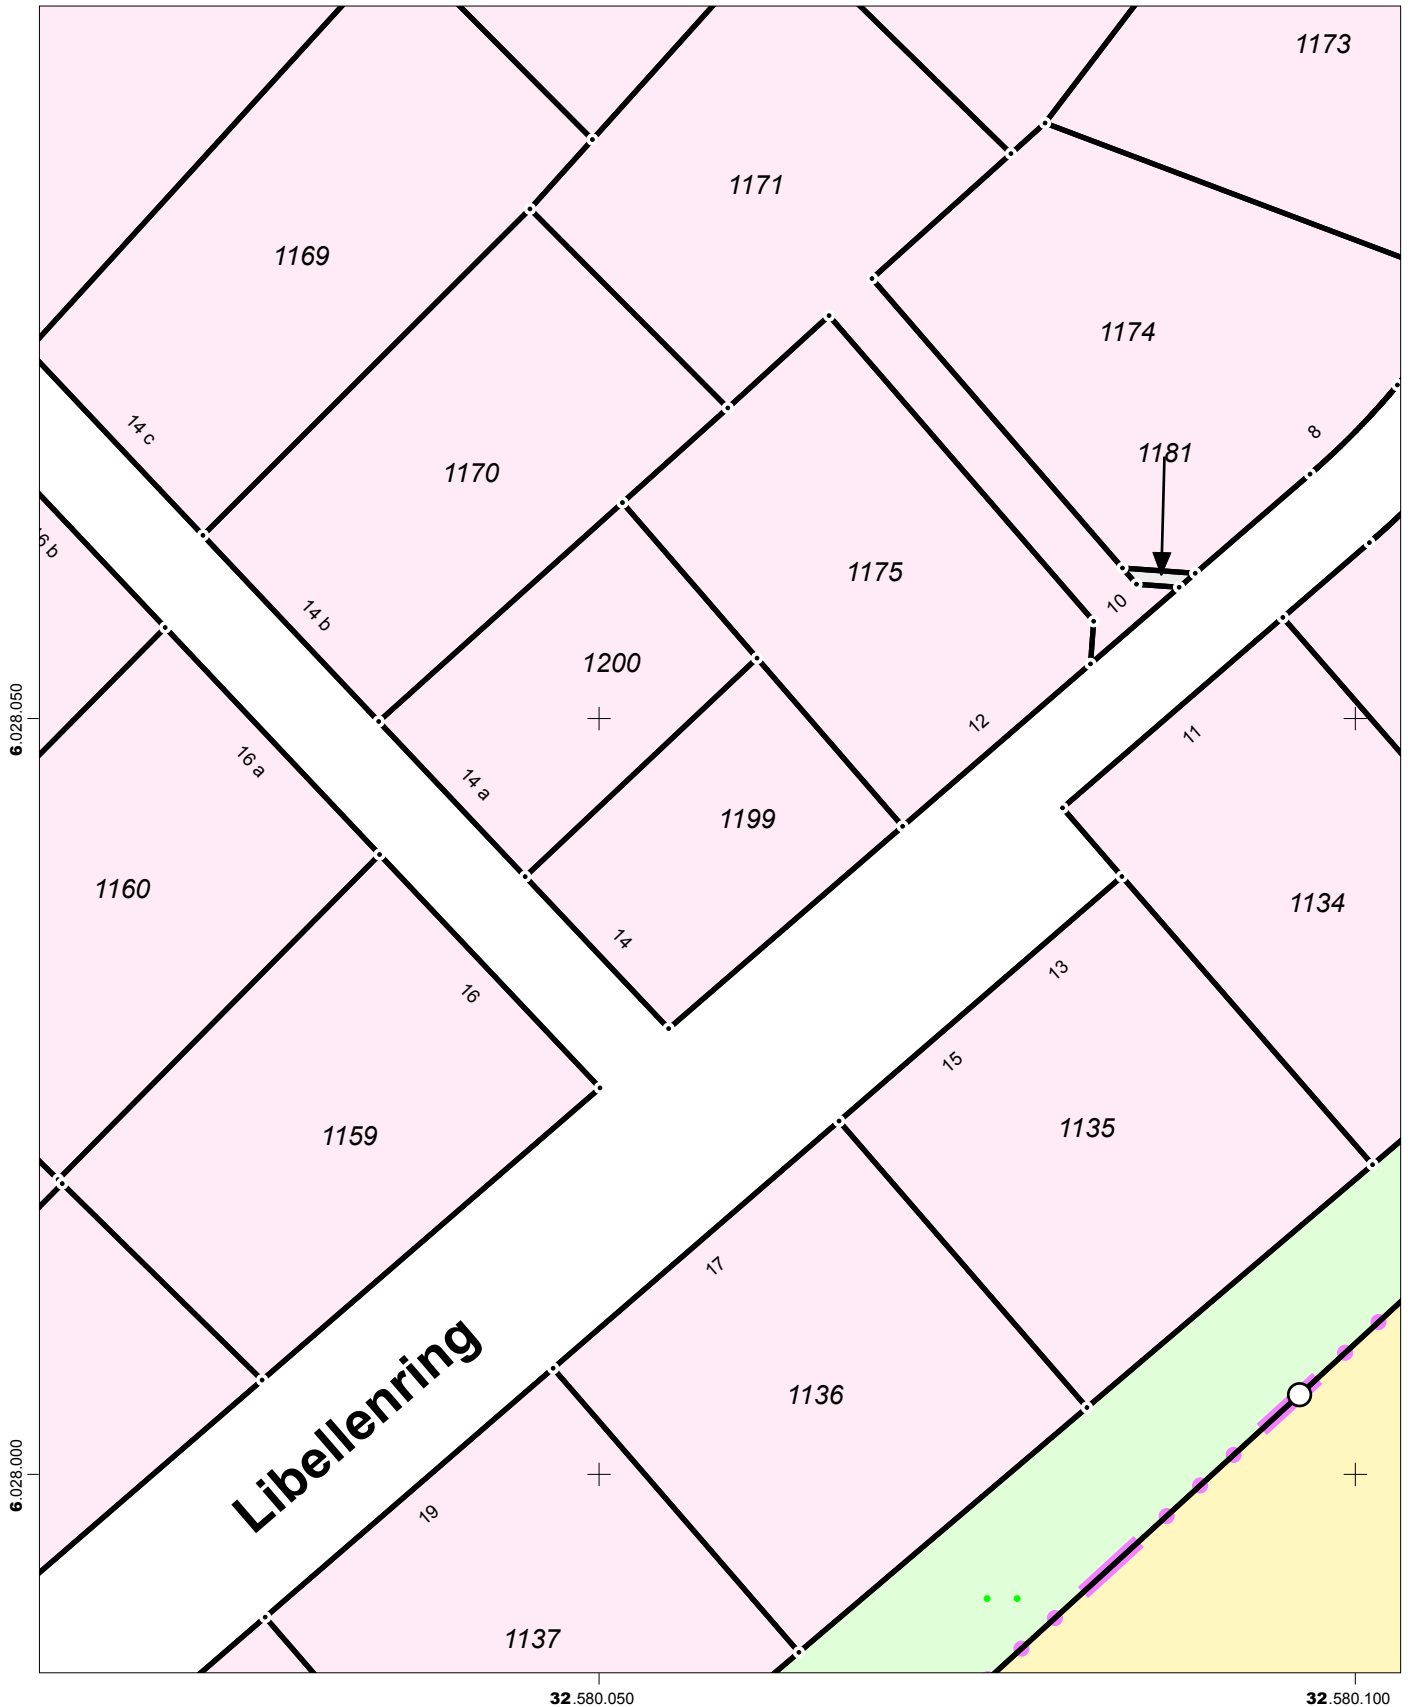

Für den Maßstab dieses Auszugs aus dem Liegenschaftskataster ist der ausgedruckte Maßstabsbalken maßgebend. Dieser Auszug ist maschinell erstellt und wird nicht unterschrieben. Vervielfältigung, Umarbeitung, Veröffentlichung und Weitergabe an Dritte nur mit Zustimmung des Landesamtes für Vermessung und Geoinformation Schleswig-Holstein oder zum eigenen Gebrauch (§9 Vermessungs- und Katastergesetz i.d.F. vom 12.05.2004, zuletzt geändert durch Verordnung vom 16.01.2019).