


Freiflächenplan

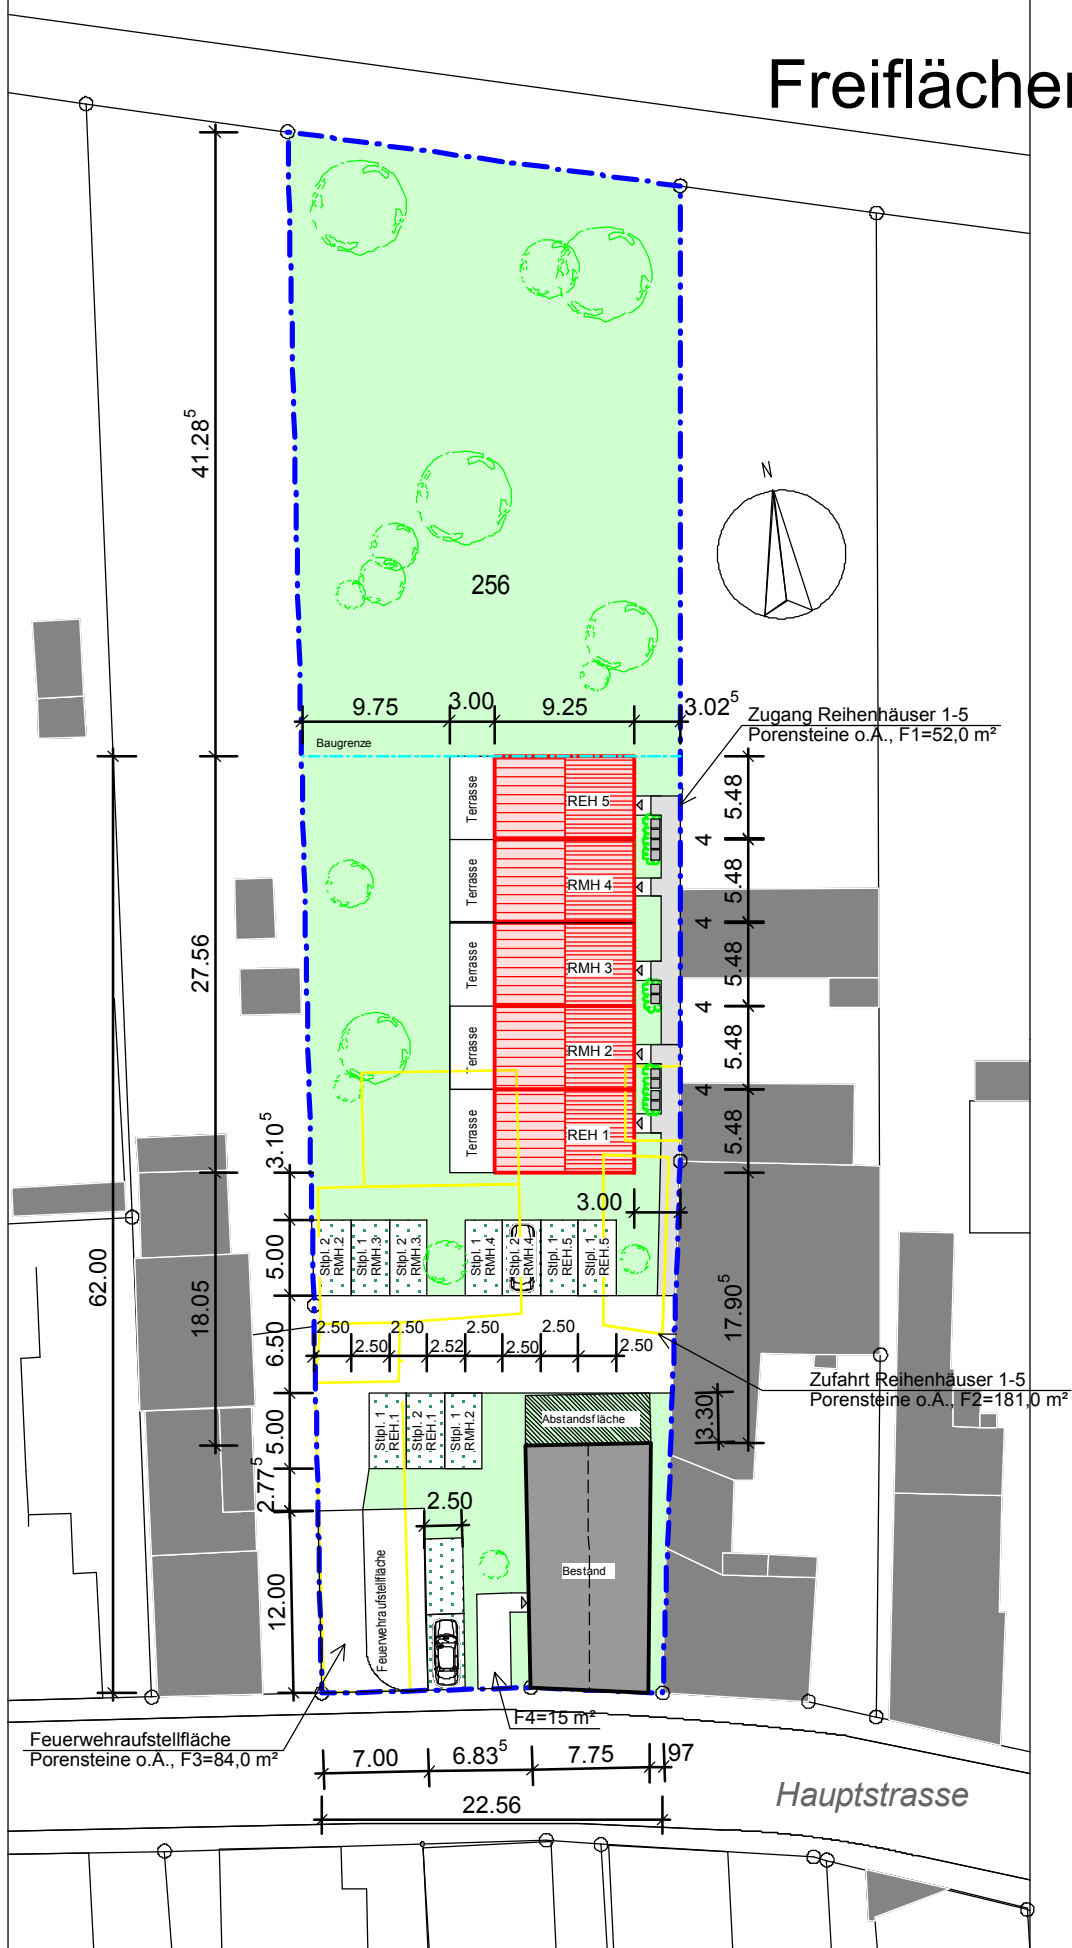

Der Planer:

Der Bauherr:

Projekt Neubau von fünf Reihenhäusern
Hauptstrasse 45, Flur 1, Flurstück 256
64572 Büttelborn/Klein-Gerau

Bauherr Fa. Stremak Energiesparhaus GmbH
Luse-Büchner-Str 6
64331 Weierstadt

Baufeld Freiflächenplan

Projektnummer

45/2012

Plannummer

Plan 1

Maßstab

1:500

Gezeichnet

22.04.2014