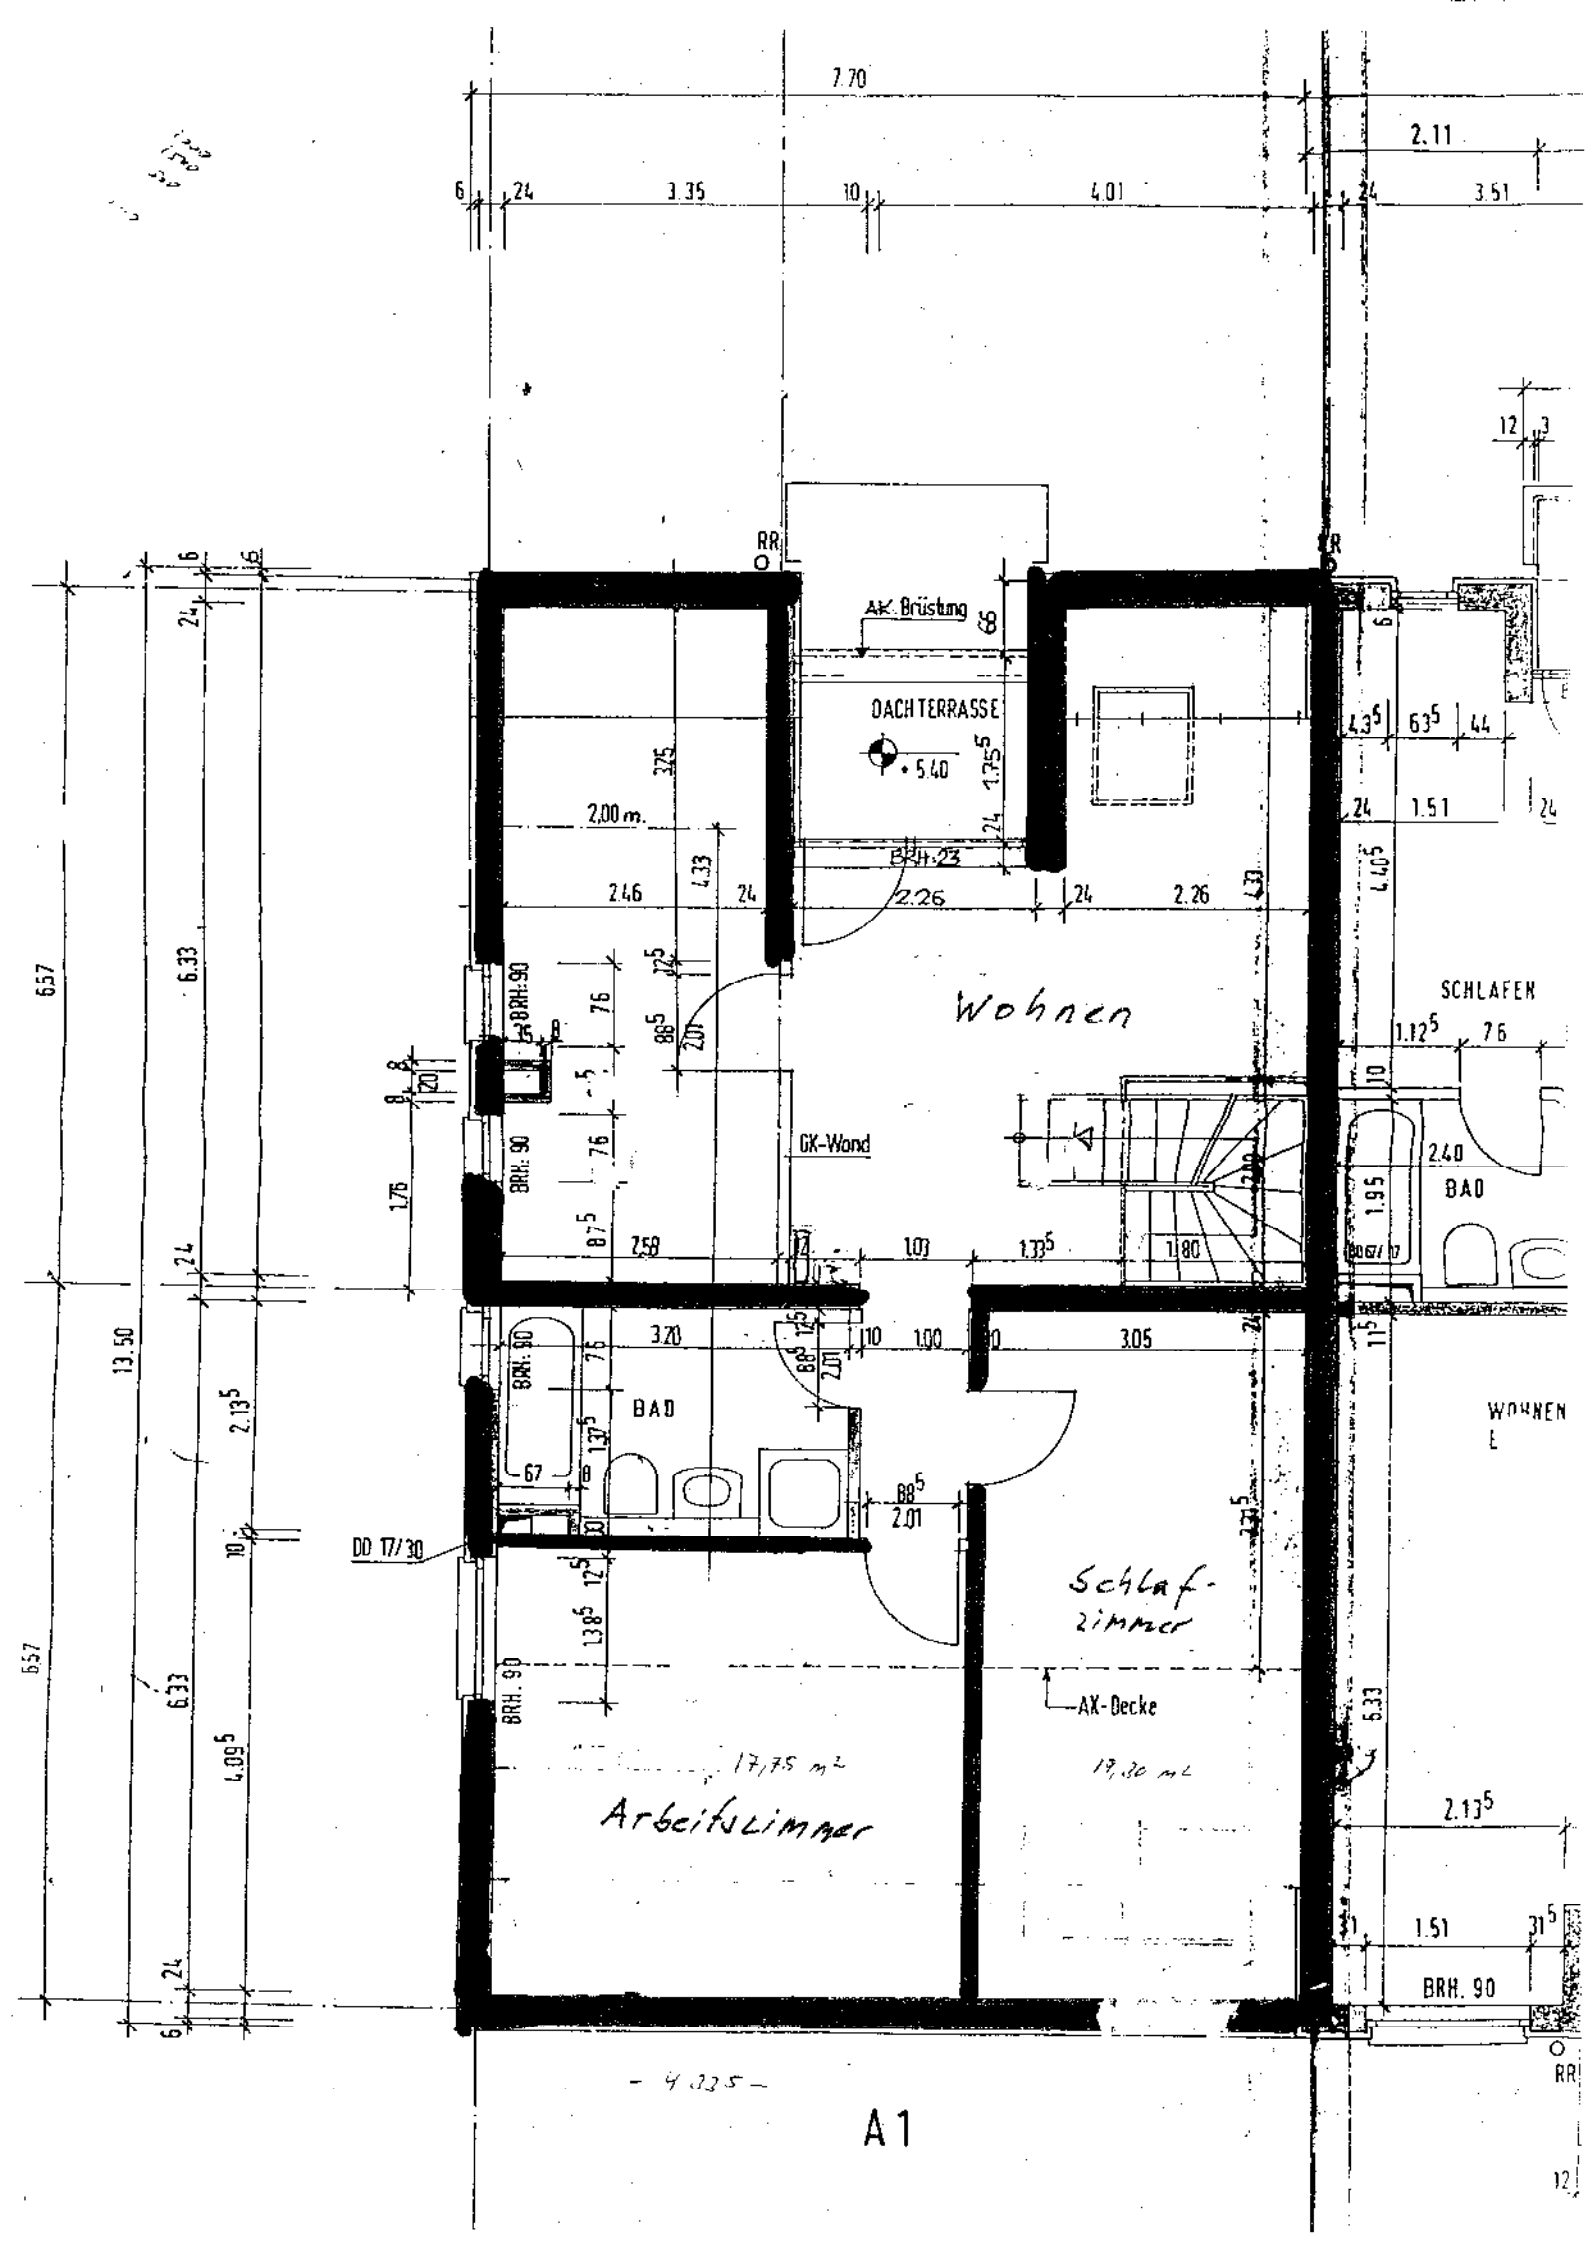

7.70
2.11
3.35
4.01
3.51
AK Brüstung
DACHTERRASSE
+ 5.40
2,00 m.
BRH. 23
2.46
2.26
2.26
Wohnen
SCHLAFEN
GK-Wand
BAD
BAD
WOHNEN
BRH. 90
DD 17/30
Schlaf-
zimmer
AK-Decke
17,75 m²
19,30 m²
Arbeitszimmer
BRH. 90
6.57
6.33
13.50
6.33
6.57


A1