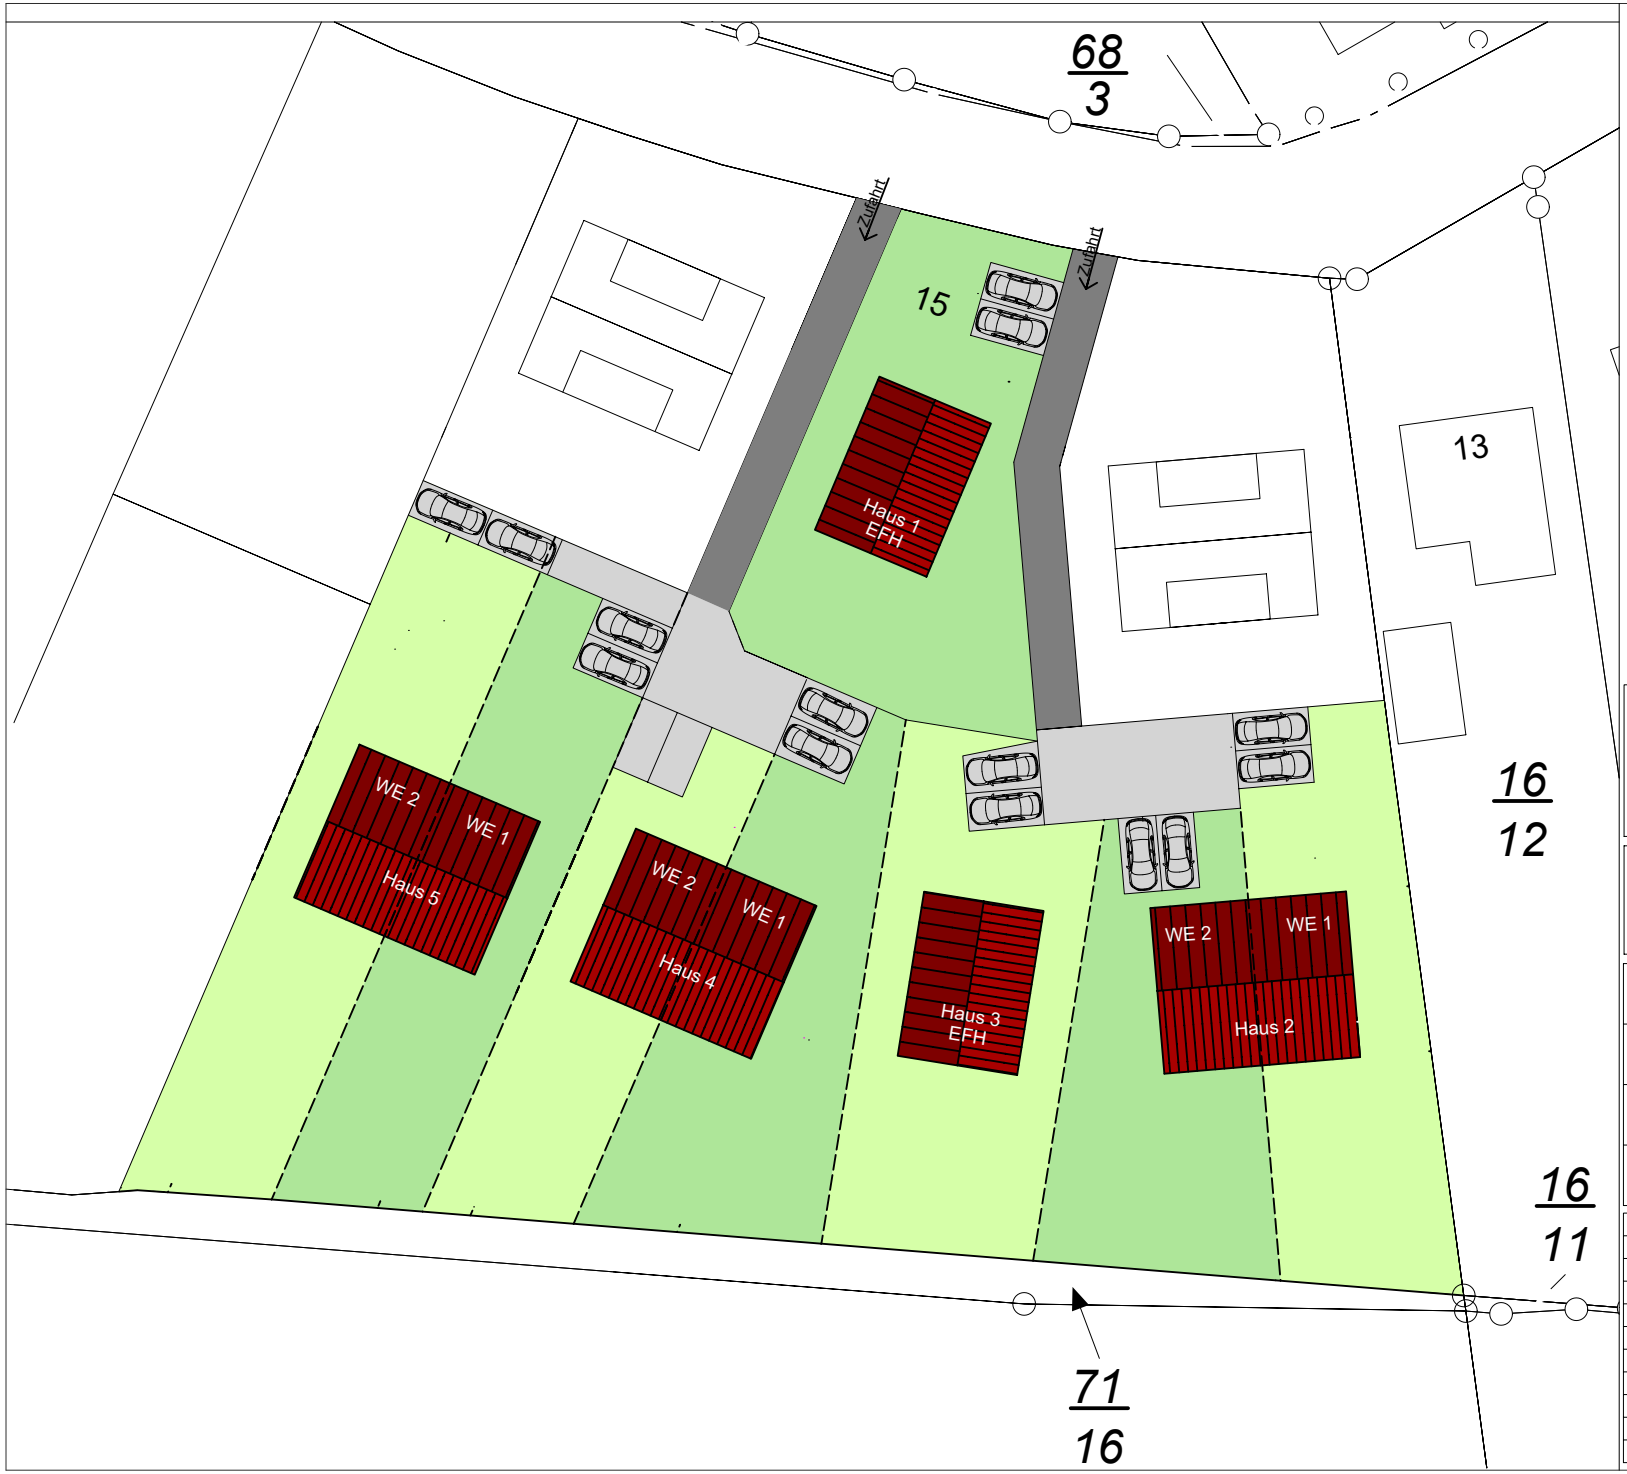

Merose Bau GmbH
Feldstraße 23b
21465 Wentorf

MEROSE Bau GmbH

Entwurf
Lageplan

Bauvorhaben
Neubau fünf Einzelhäuser

Bauort
Bismarckstraße 15, 21493 Schwarzenbek

Bauherr (WE 1)	Bauherr (WE 2)

Maßstab	Datum	Bearbeitet	Blatt Nr.
1:500	13.09.2024	M. Heidary	01

Gez.	Datum	Änderungsinhalt	Index