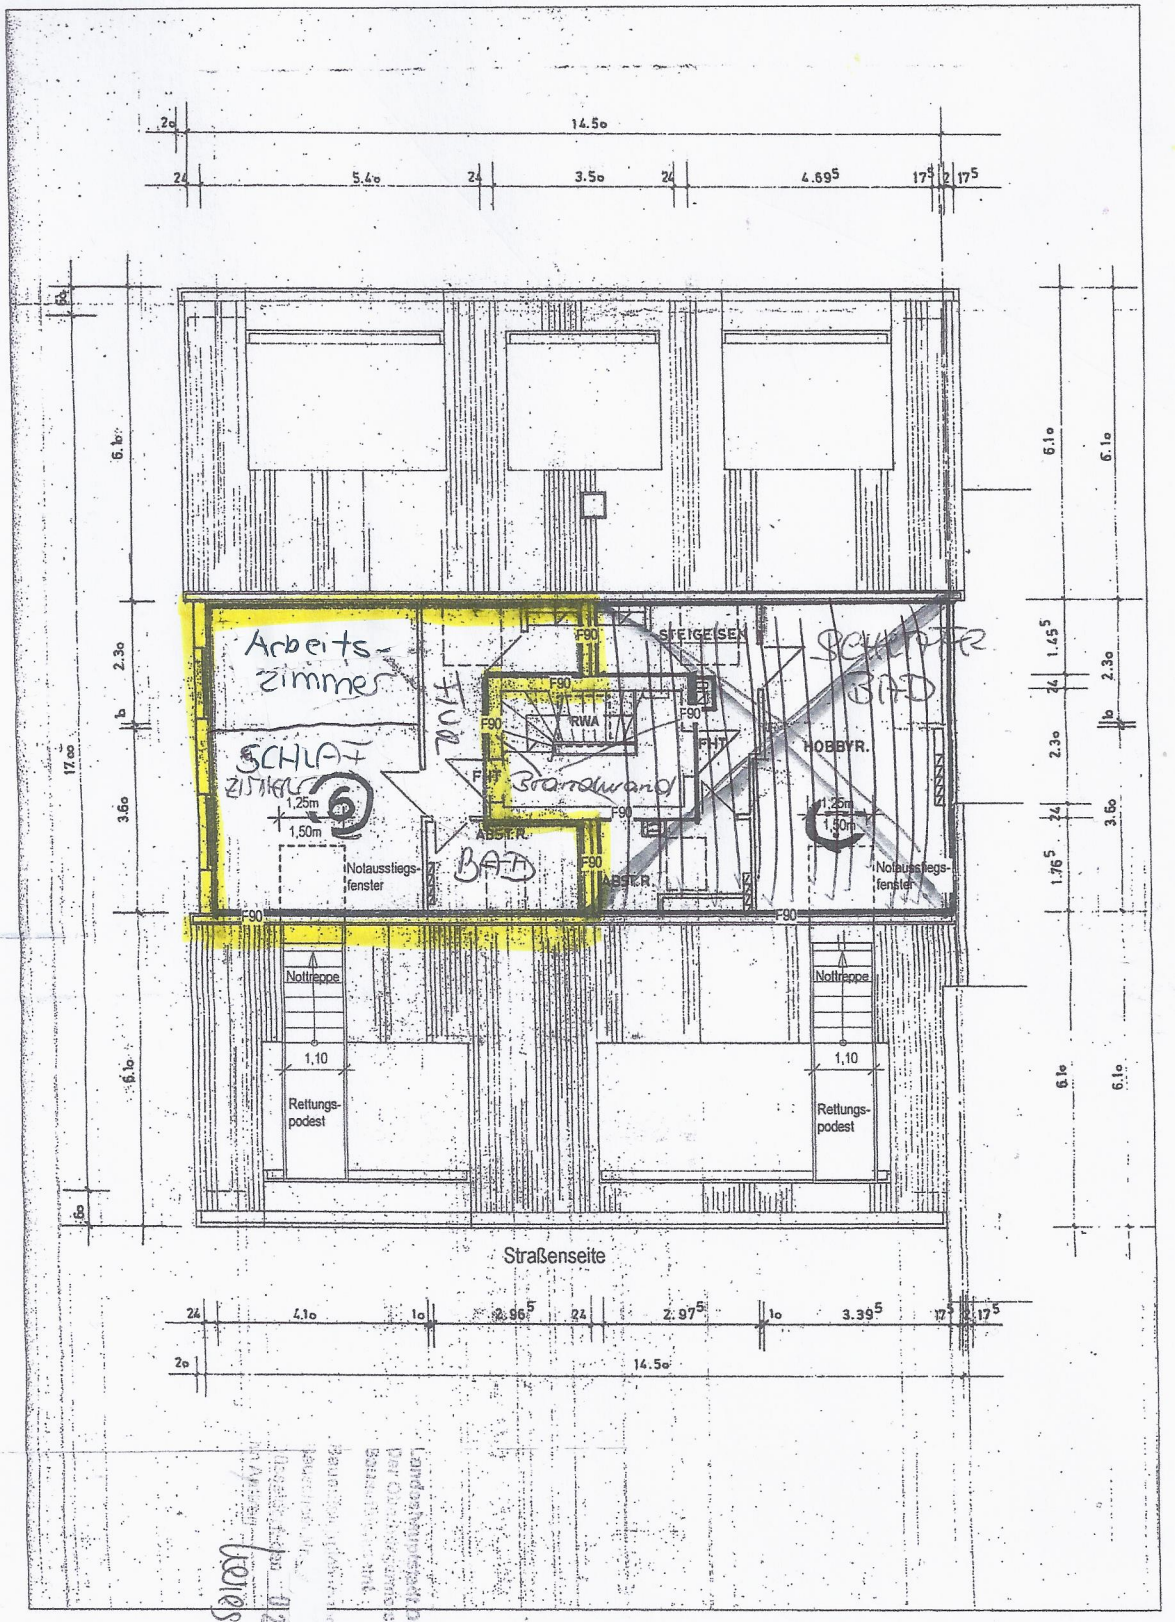

362		grundstück 40627 Düsseldorf	darstellung I maßstab I datum I gezeichnet Spitzboden I 1:100 I 27.04.12 I aj
		entwurf architekten	Bauantrag Wohnung 7

E: 11.9.12