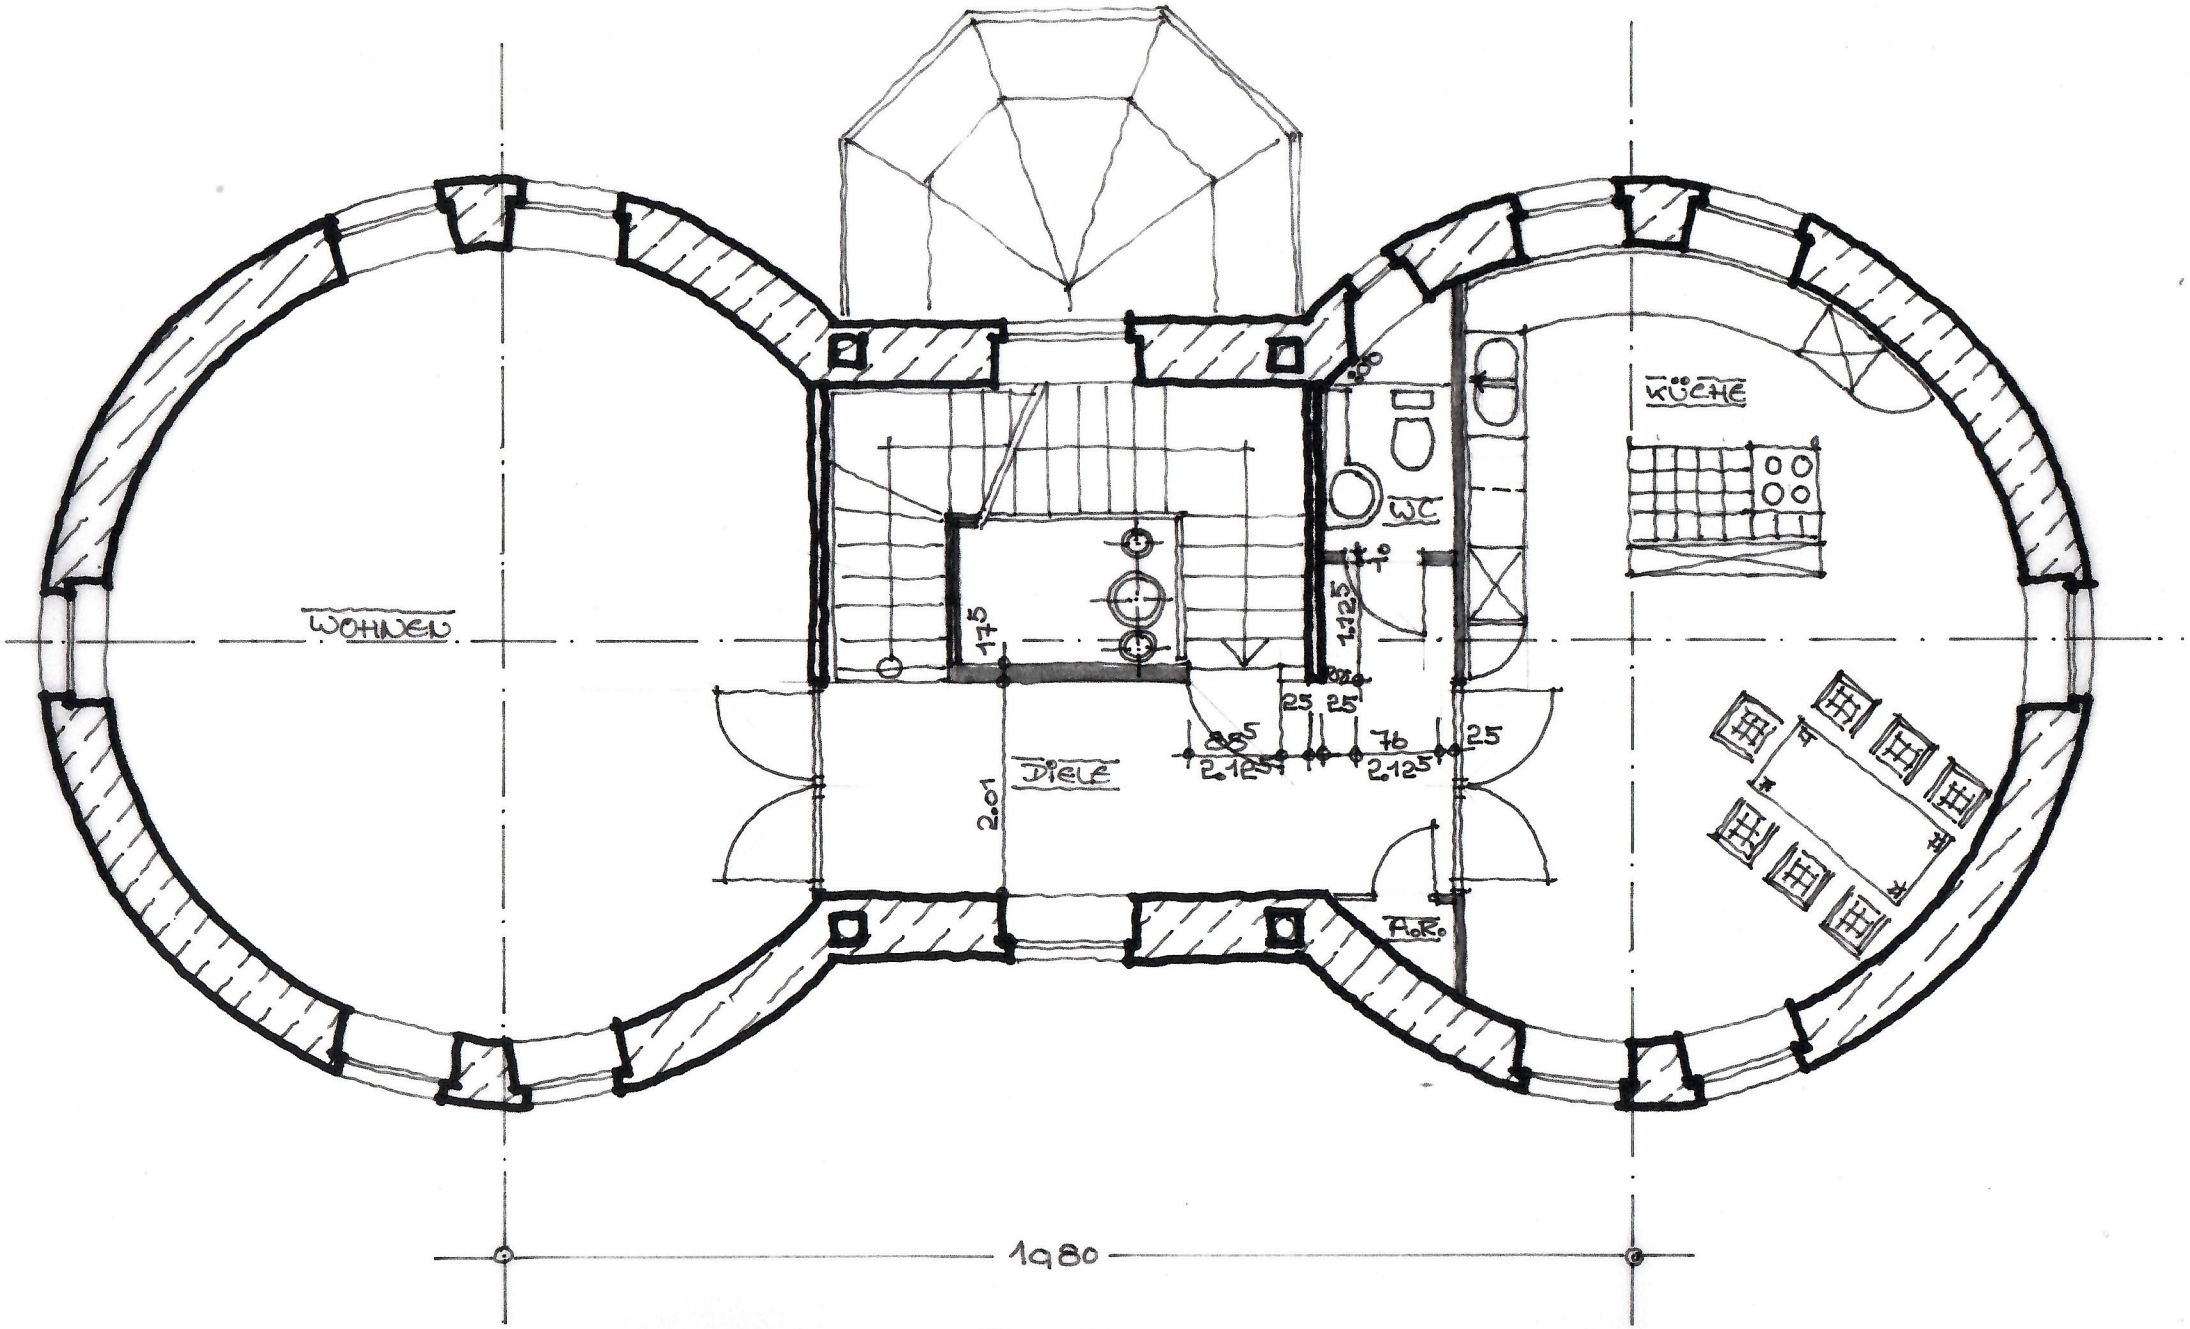
WOHNEN
DIELE
WC
KÜCHE
A.R.
175
2.01
1.125
25
25
85
2.125
76
2.125
25
1980

M=1:50.

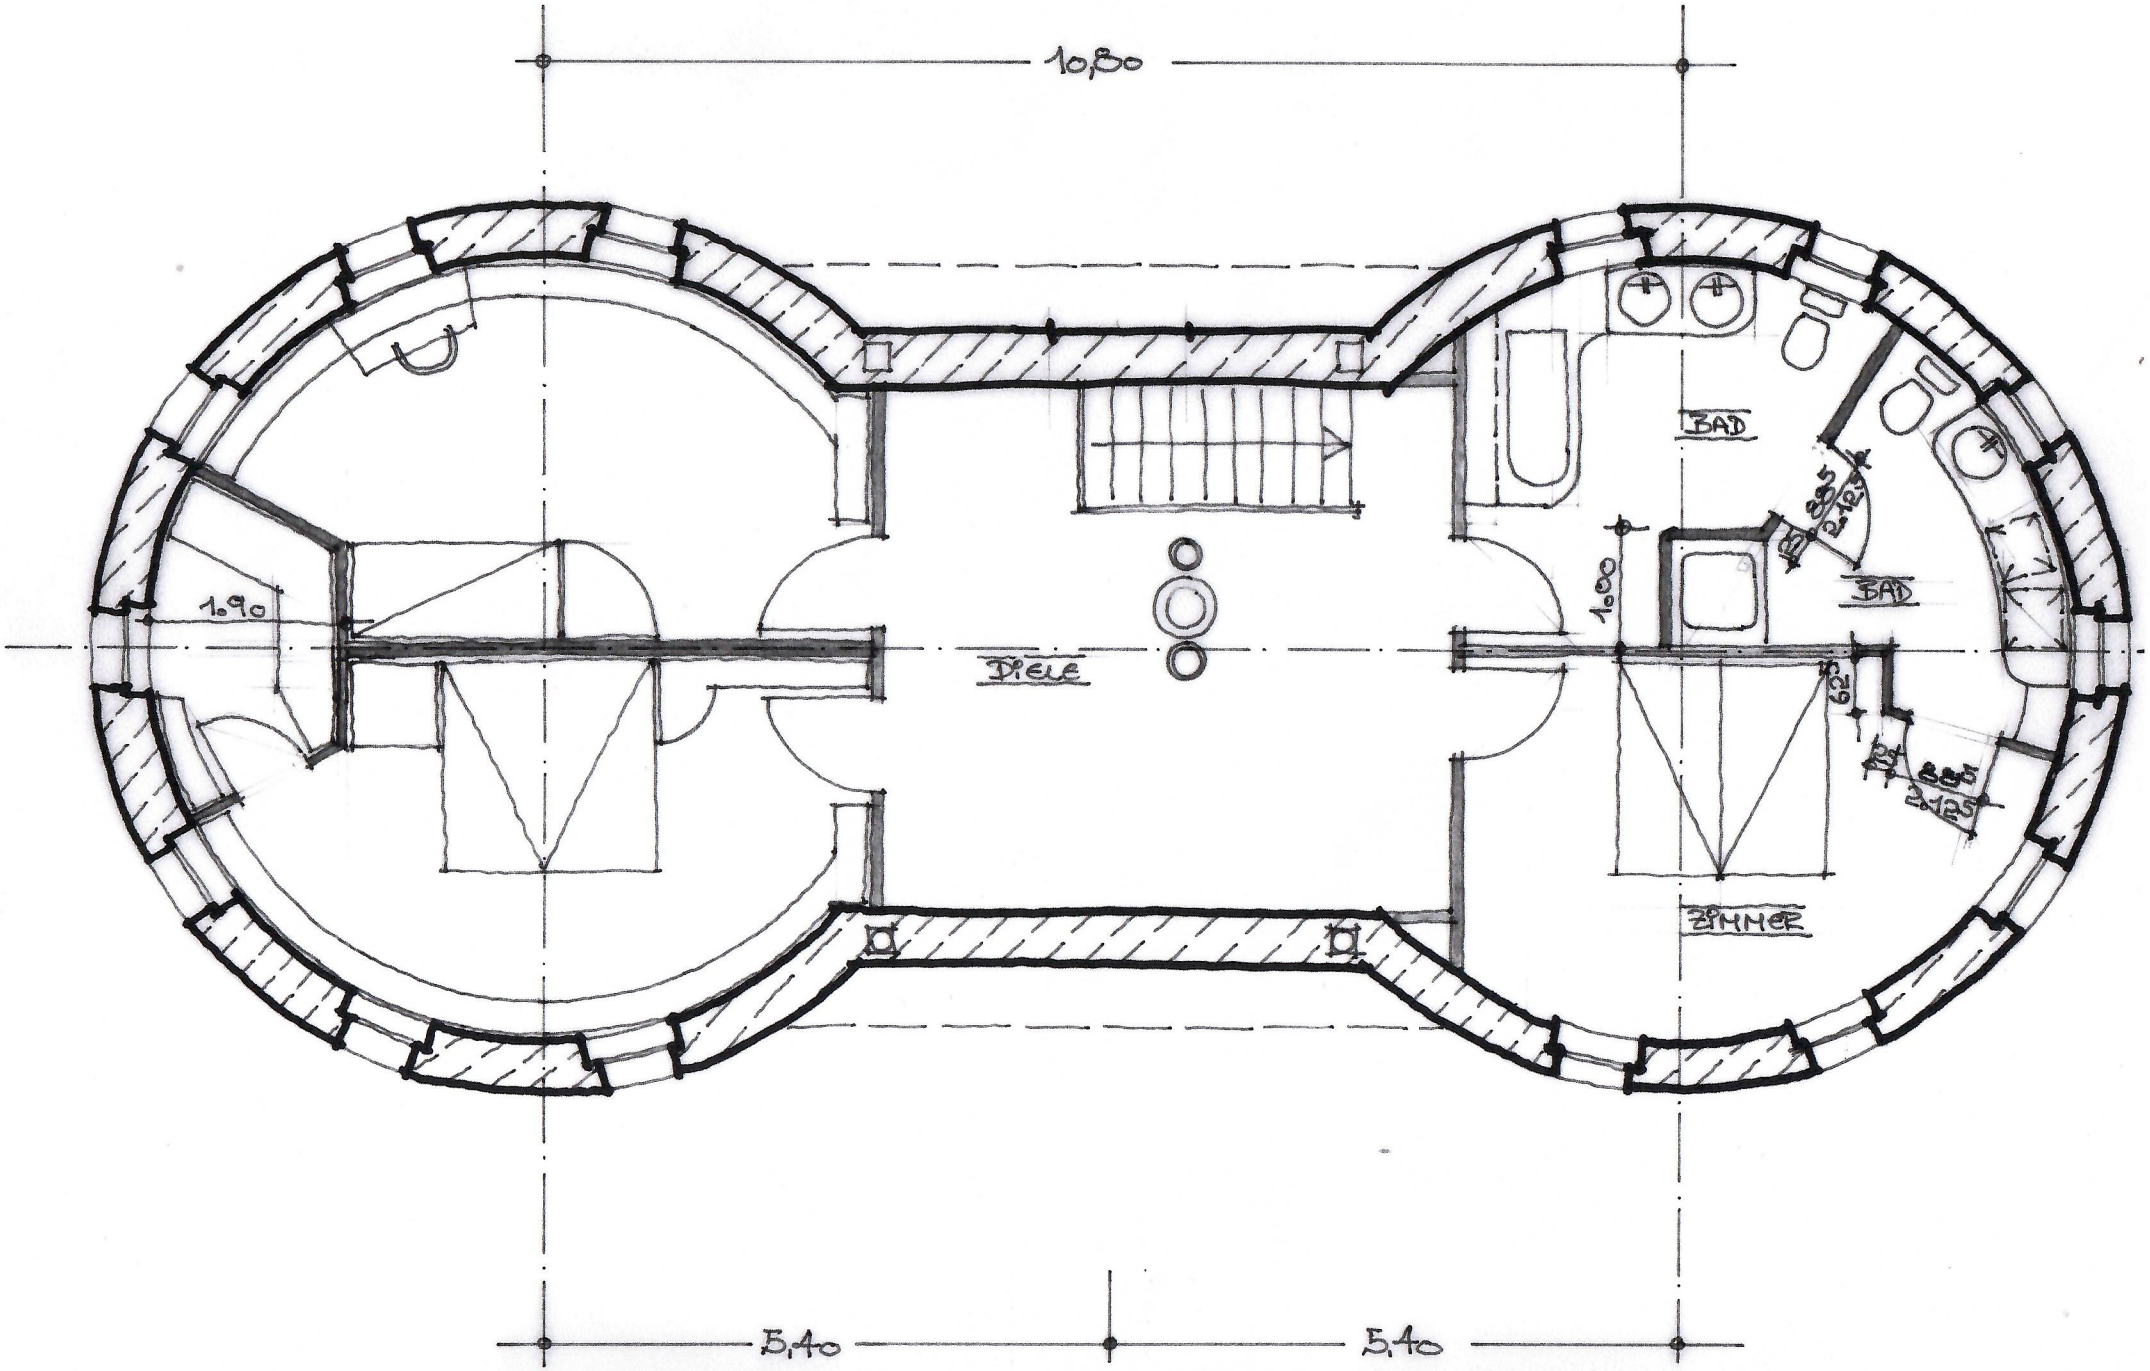
10,80
1,90
DIELE
BAD
BAD
1,80
ZIMMER
5,40
5,40