


FLACHDACH:
 KIESSCHÜTTUNG
 FEUCHTIGKEITSPERRE
 DÄMMUNG 10 CM
 SCHALUNG
 HOLZBALKEN 10/20

PULTDACH 33° :
 ZIEGELPFANNEN ROT
 LATTUNG
 KONTERLATTUNG
 SCHALUNG
 SPARREN 8/18
 DÄMMUNG 10 CM

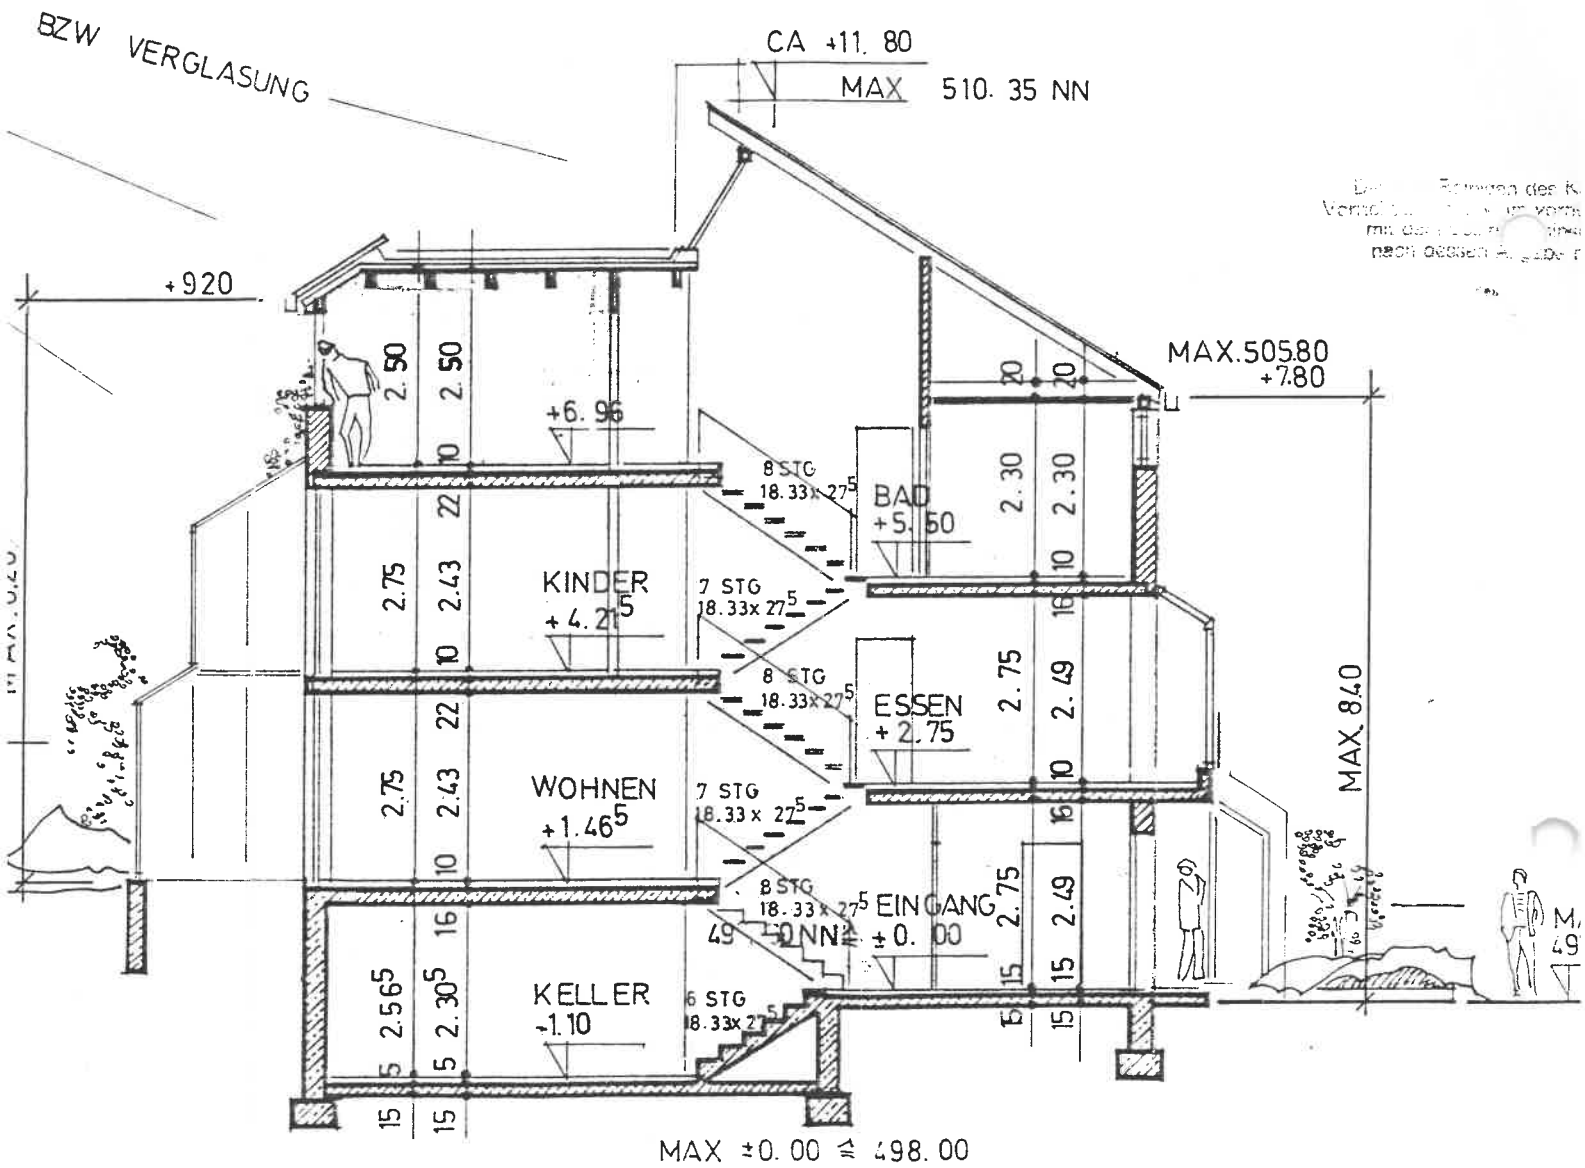

Die Höhen sind nach dem K. Vermessungsamt zu entnehmen mit dem Höhenplan nach dessen Angabe.

SCHNITT A - A