


NEUERFAMILIENHAUS IM MANNHEIM - NECKERTSTADT ERFENSTR. 36 - 33

- PLÄNE ZUR ABGESCHLOSSENHEITSPESCHENIGUNG -


Objekt: 10000446

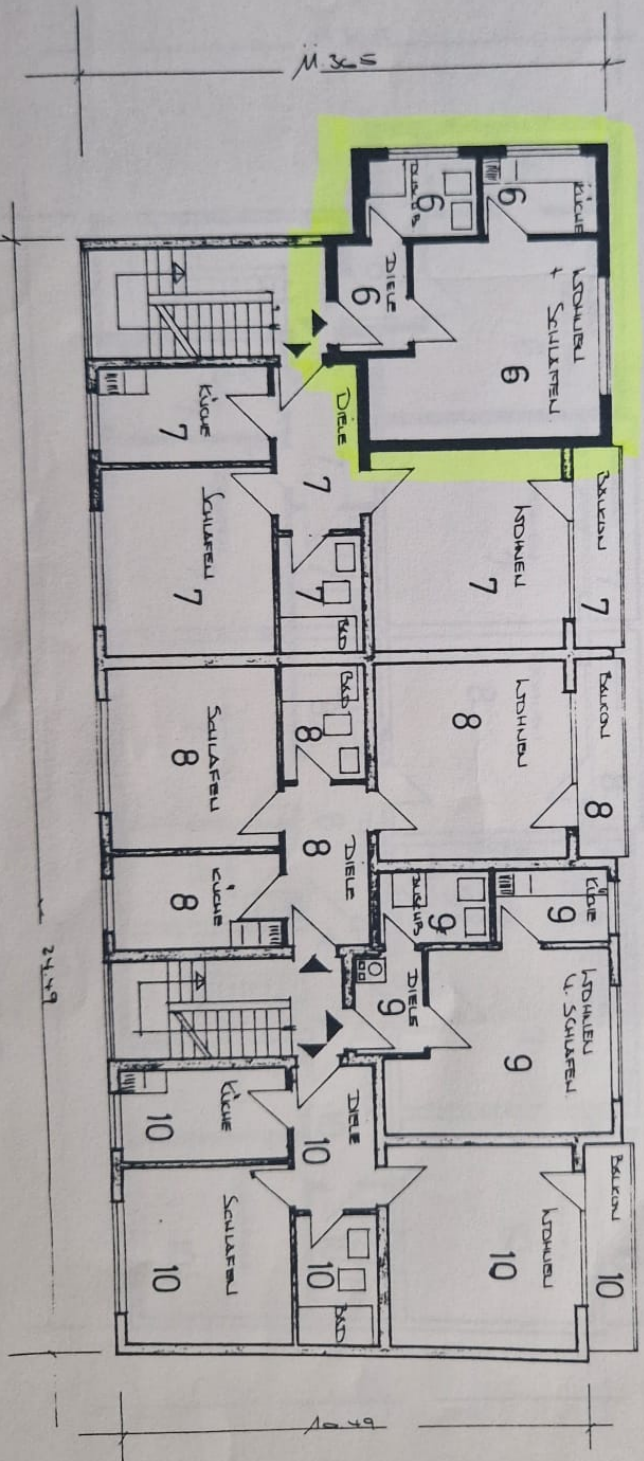

GRUNDRISS 1. OBERGESCHOSS

M. 1:100

EINHÄUSEN IM XXI. RBZ
Kurt Wiegand
Freier Architekt
Blot 61 W 8/50
Telefon Einhausen
0141 Einhausen

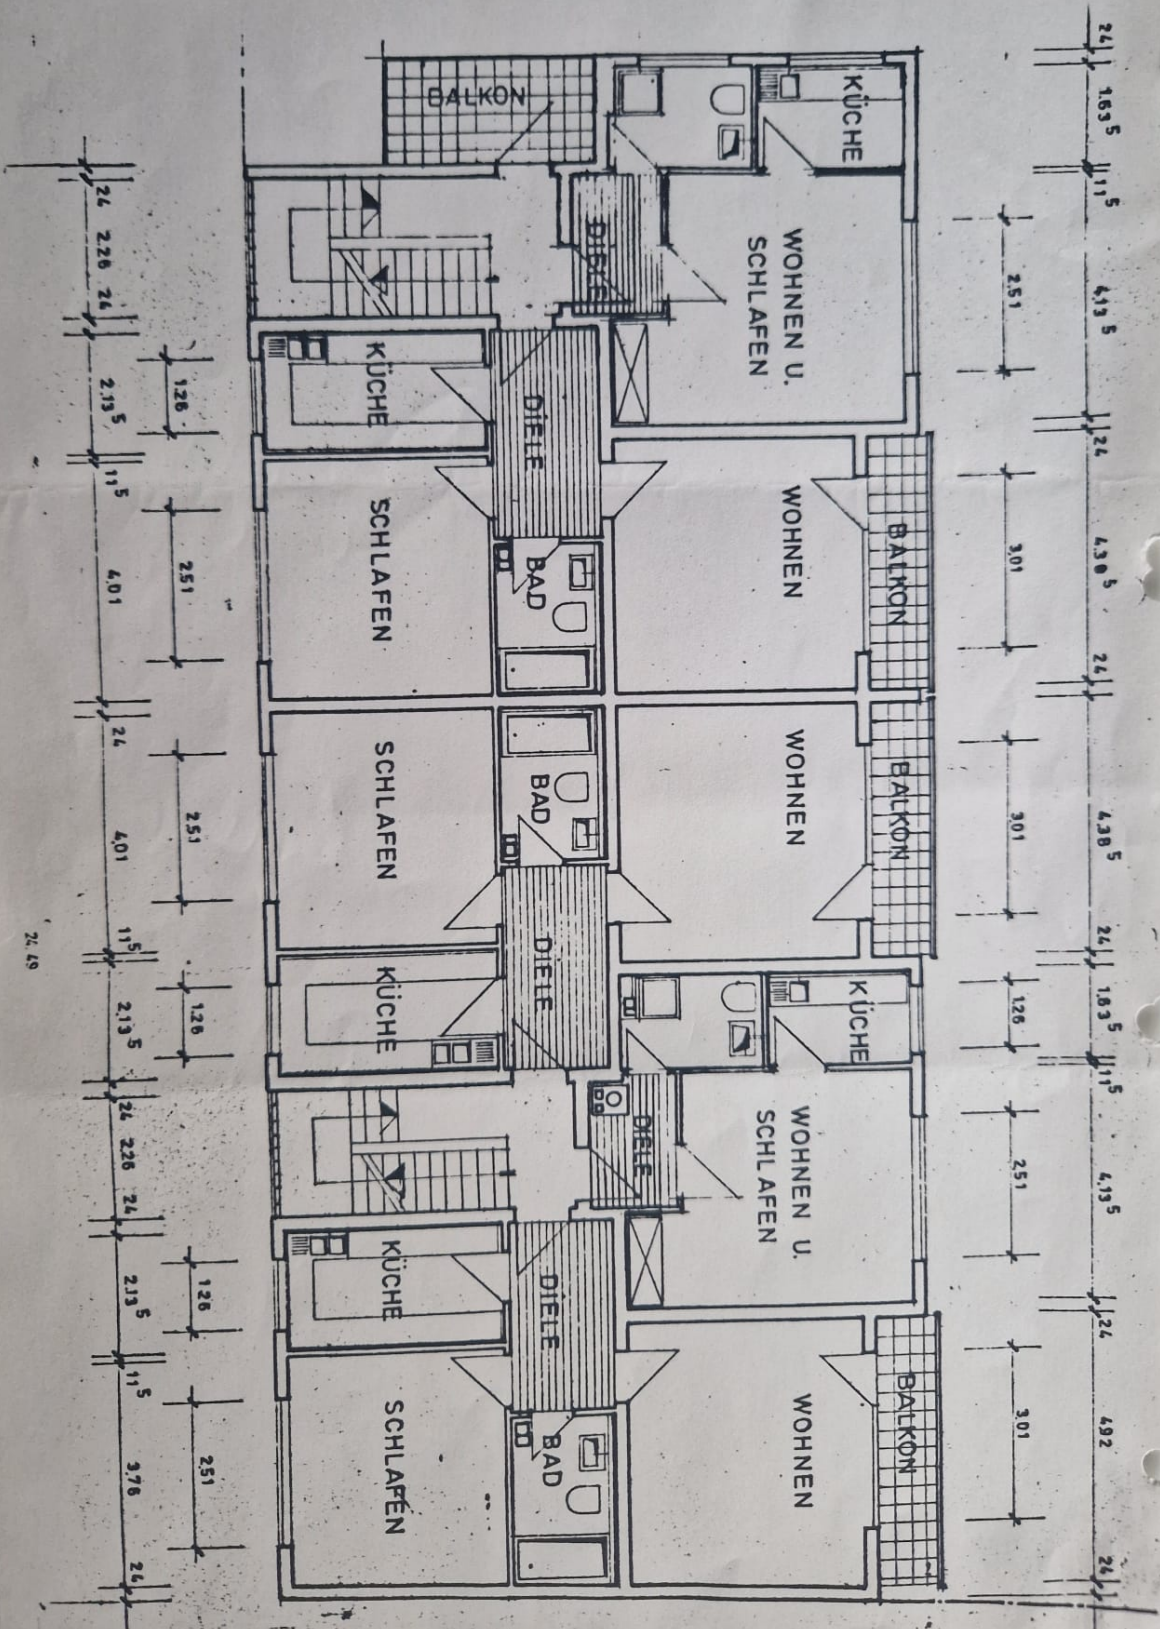

24 163 5 11 5 4 13 5 24 4 30 5 24 4 38 5 24 1 83 5 11 5 4 13 5 24 4 92 24

251 301 301 126 251 126 251 301

24 226 24 2 13 5 11 5 251 24 401 24 251 11 5 126 213 5 24 226 24 213 5 11 5 251 24 376 24

24.49

