

Sanddornweg OG Änderung 23.04.2024

Sanddornweg

Entwurf
OG
Nr. 15

Bestand
OG



Garten

- Bestand
- Abbruch
- Neubau
- Flur/Treppe
- Apartment
- Bad
- Küche
- Wohnen Bestand

**Sanddornweg 14 -15
Halle**

Eigentümer: GPM Projekt 60 UG
Prödelerstr.9
04416 Markkleeberg

Zeichner : Thomas Eigner


Grundriss OG Bestand
Grundriss OG Entwurf

Markkleeberg , 23.04.2024
Alle Maße und Angaben sind zu prüfen

Sanddornweg
Schnitt A - B

Sanddornweg
Norden

Garten
Süden

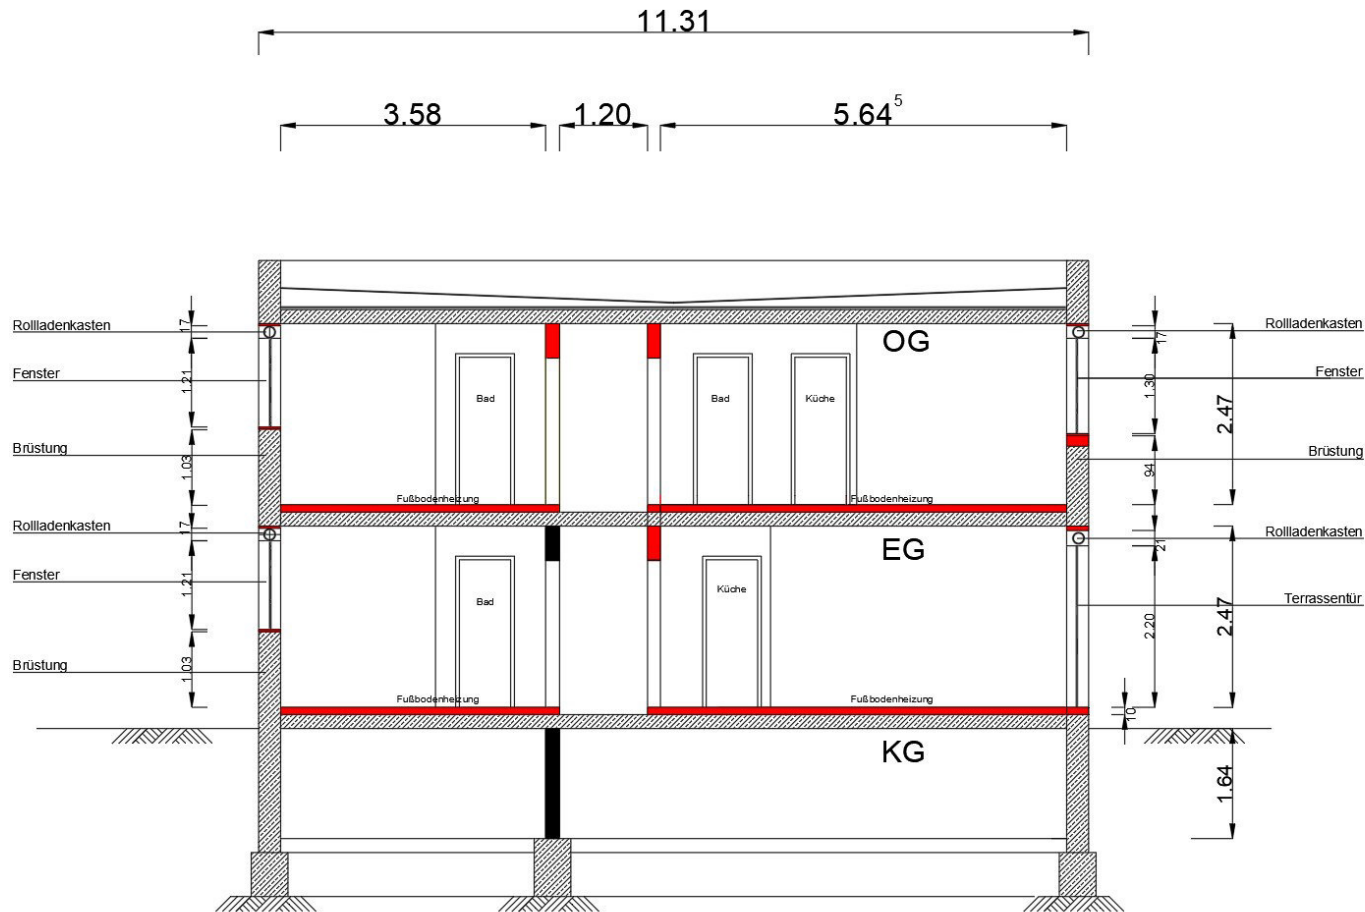

Bestand

Abbruch

Neubau

Sanddornweg 14/15
Halle

Eigentümer: GPM GmbH
Prödelerstr. 9
04416 Markkleeberg

Zeichner: Thomas Eigner
Schnitt A-B Fertigmaße


Markkleeberg 09.04.2024

Alle Maße und Angaben sind zu prüfen

Sanddornweg Ansichten (Bestand ,Planung)


Ansicht Norden
Sanddornweg
Nr. 14

Nr. 15

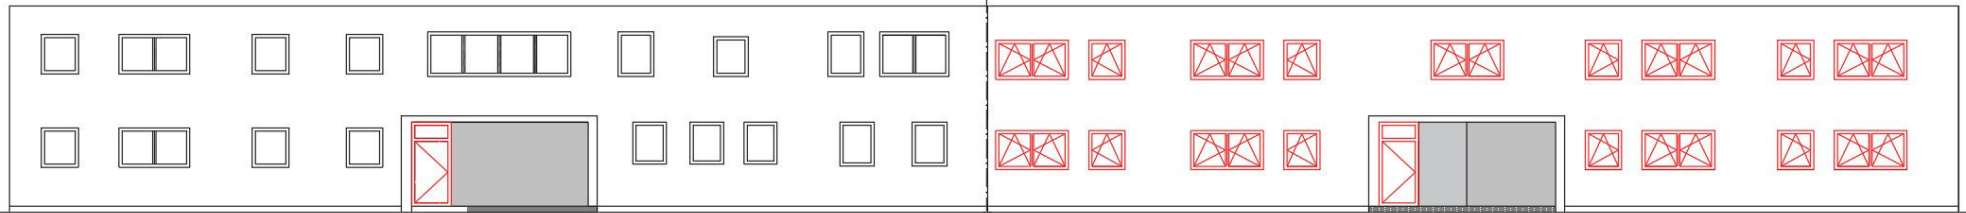

Ansicht Süden
Hof / Garten
Nr. 15

Nr. 14

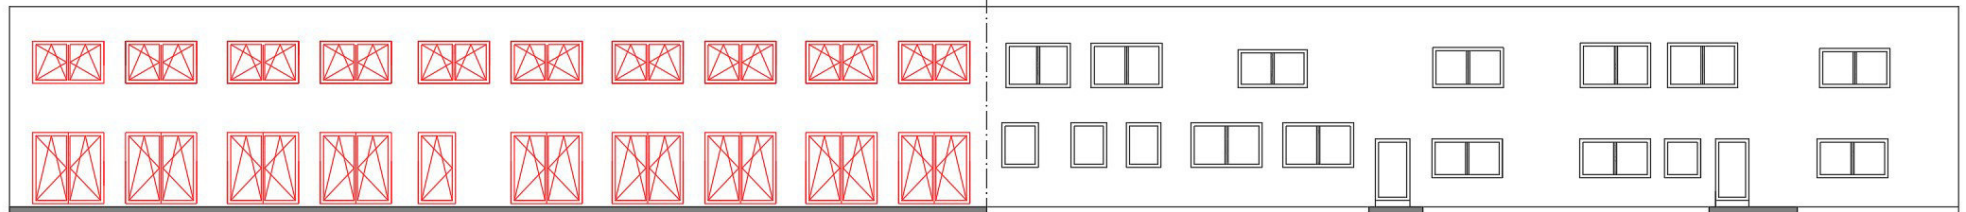

Bestand
Neubau


Sanddornweg 14 -15 Halle

Eigentümer: GPM Projekt 60UG
Prödelstr.9
04416 Markkleeberg

Zeichner : Thomas Eigner

Ansichten Nr.14 Nr.15

Markkleeberg , 26.04.2024
Alle Maße und Angaben sind zu prüfen

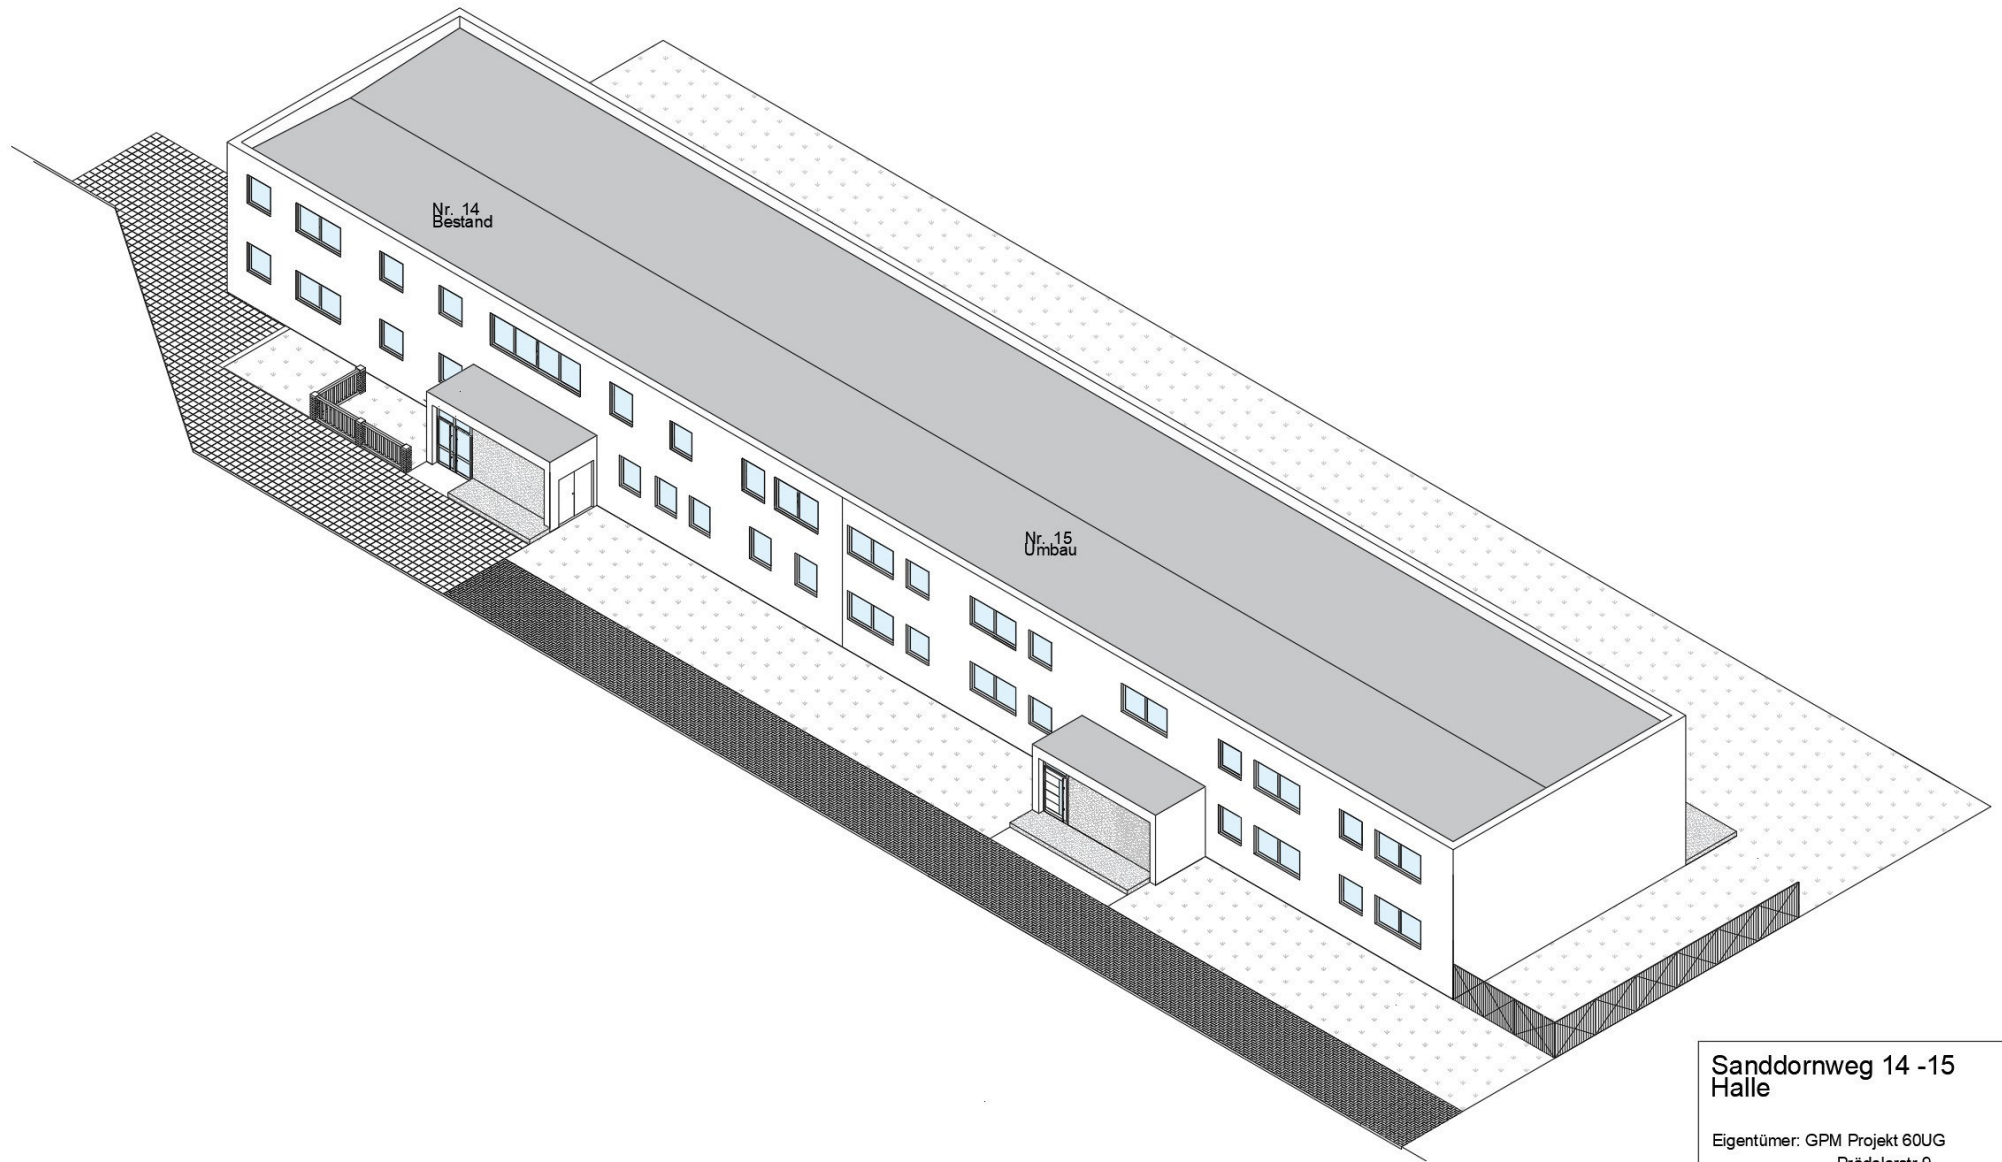


Sanddornweg 14 -15 Halle

Eigentümer: GPM Projekt 60UG
Prödelerstr.9
04416 Markkleeberg

Zeichner : Thomas Eigner
Visualisierung Nr.14 Nr.15
Straßenseite

Markkleeberg , 26.04.2024
Alle Maße und Angaben sind zu prüfen

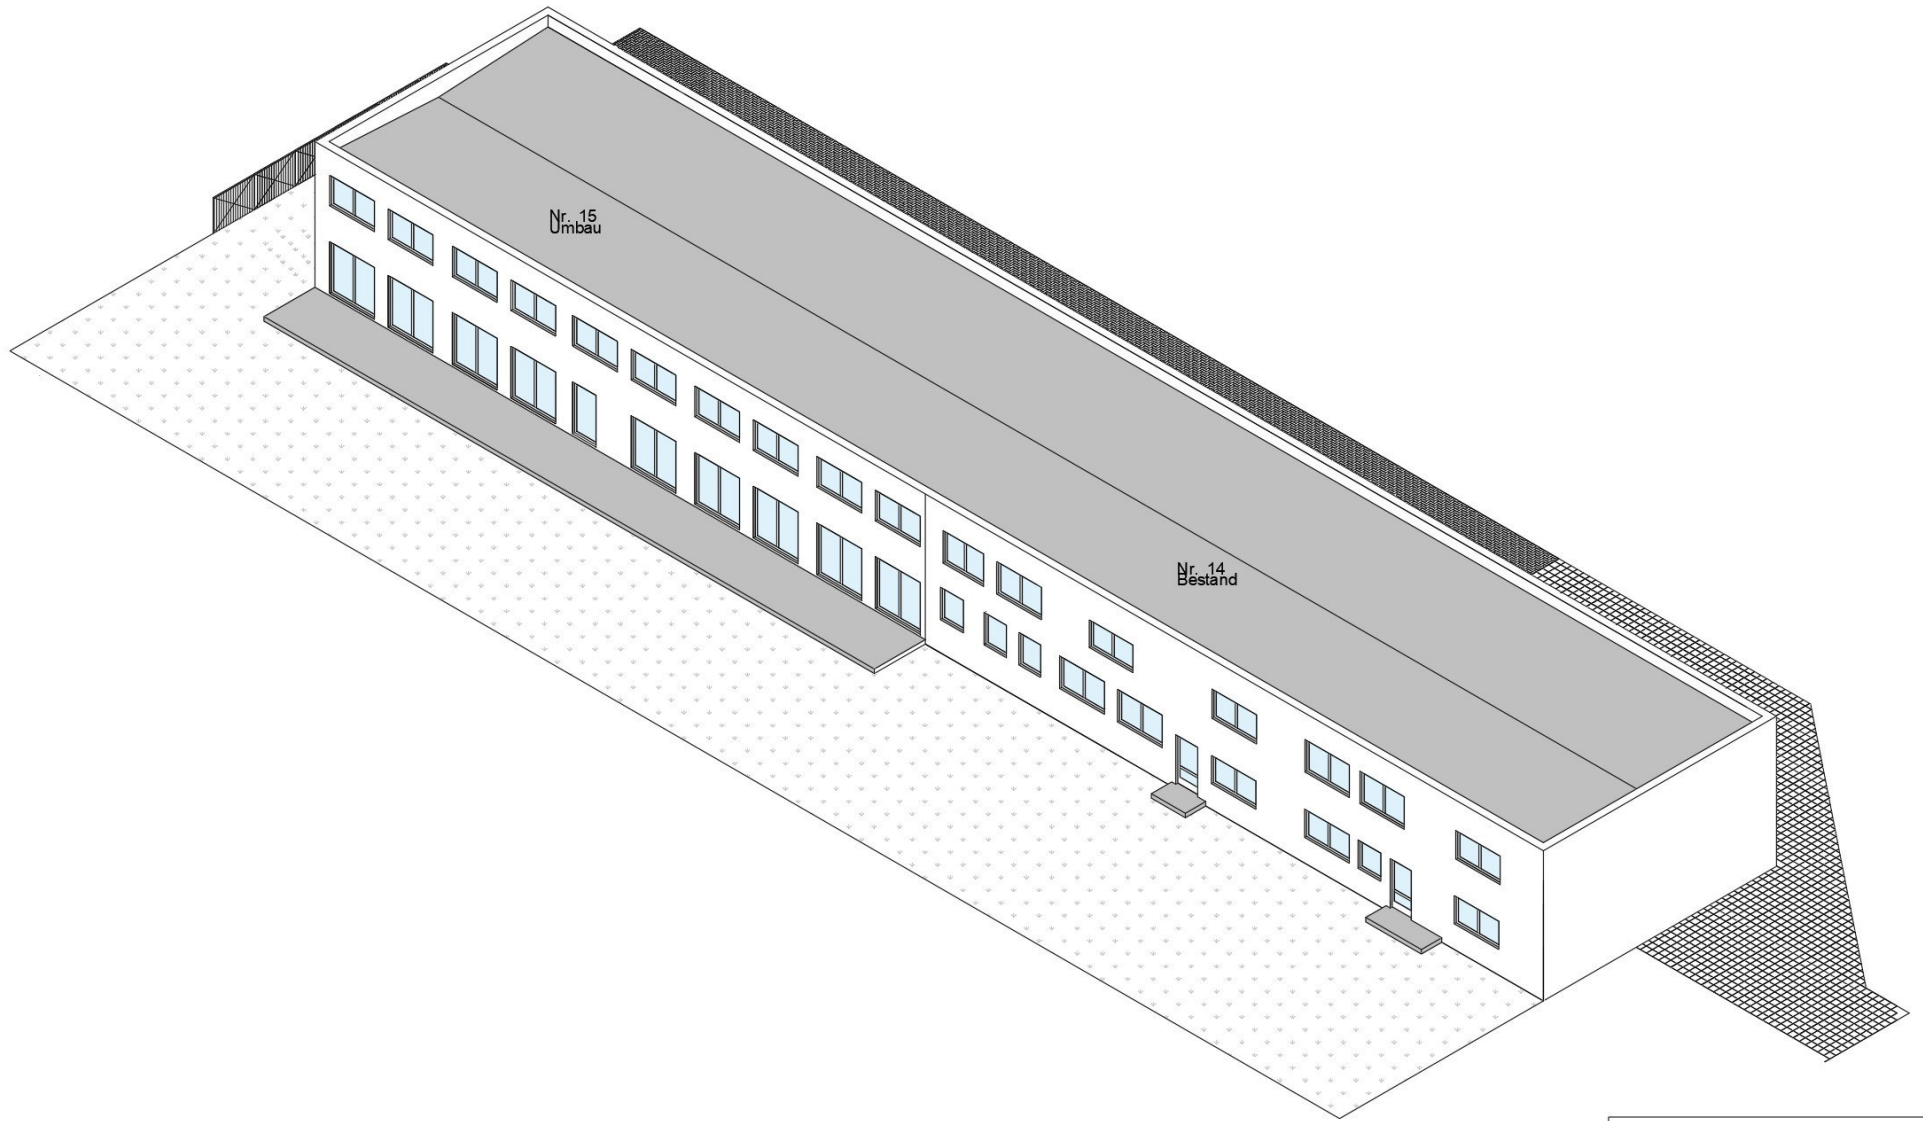

**Sanddornweg 14 -15
Halle**

Eigentümer: GPM Projekt 60UG
Prödelerstr. 9
04416 Markkleeberg

Zeichner : Thomas Eigner
Visualisierung Nr. 14 Nr. 15
Gartenseite

Markkleeberg , 26.04.2024
Alle Maße und Angaben sind zu prüfen