


Raumaufteilung
Schmidtstraße 50
1.OG rechts
Fläche 105m²

Raummaße

Auf Grund der Grundstücksbemessungen sind nicht alle Räume quadratisch angelegt.
Hieraus können sich geringe Differenzen in der Bemaßung ergeben.

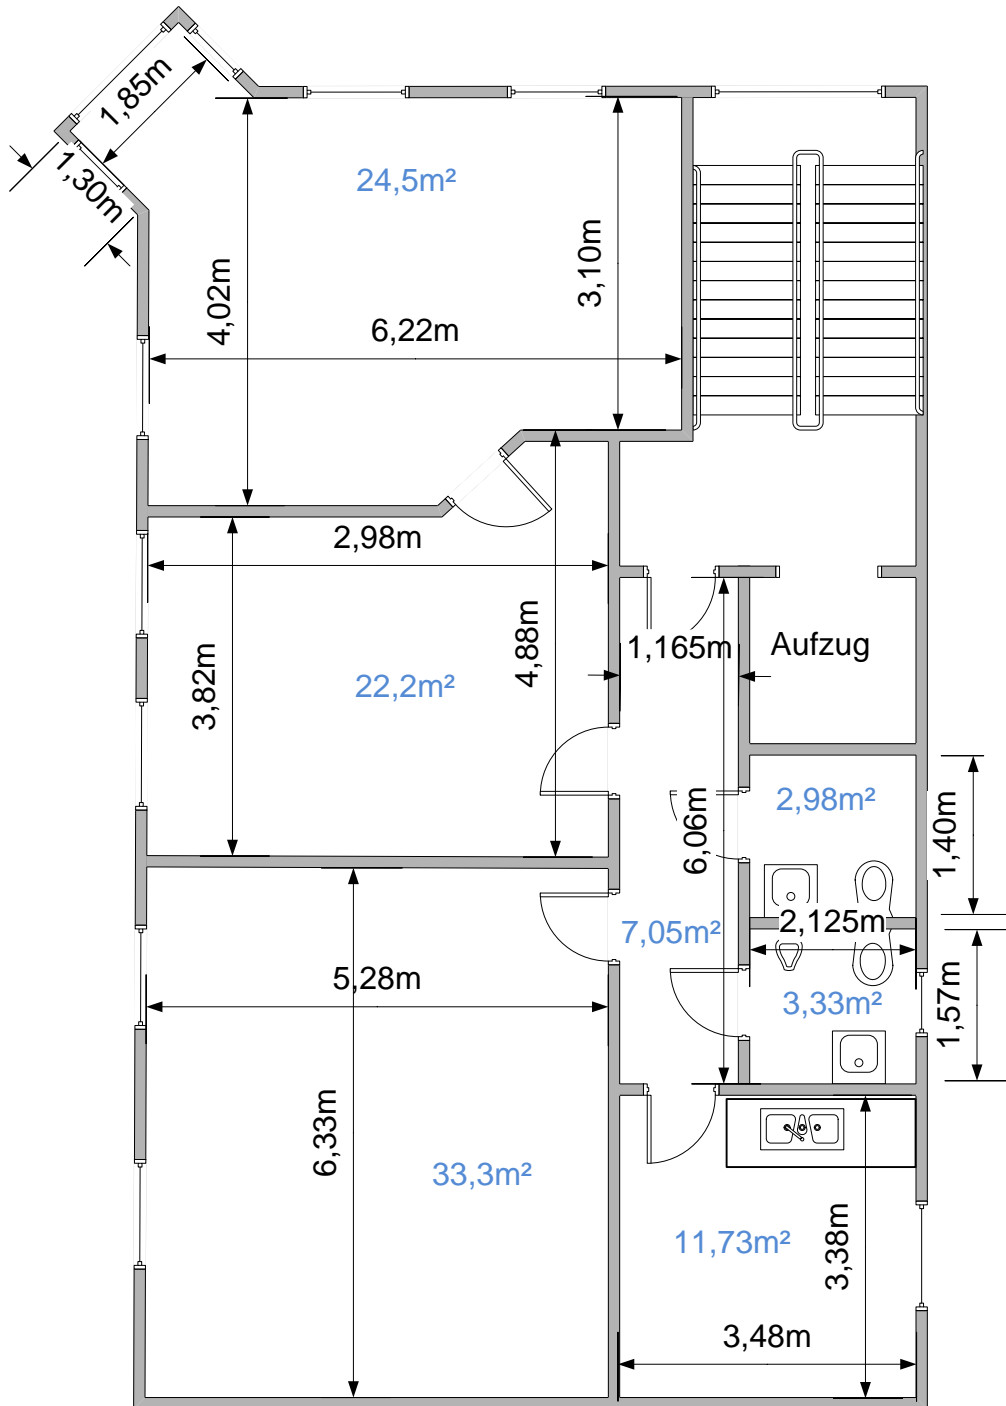

Nur Skizze !

Stand: 06_2016