


2. Umbau → Abiss Garage
 2004/2005 New Wohnen + Sauna

GARTEN

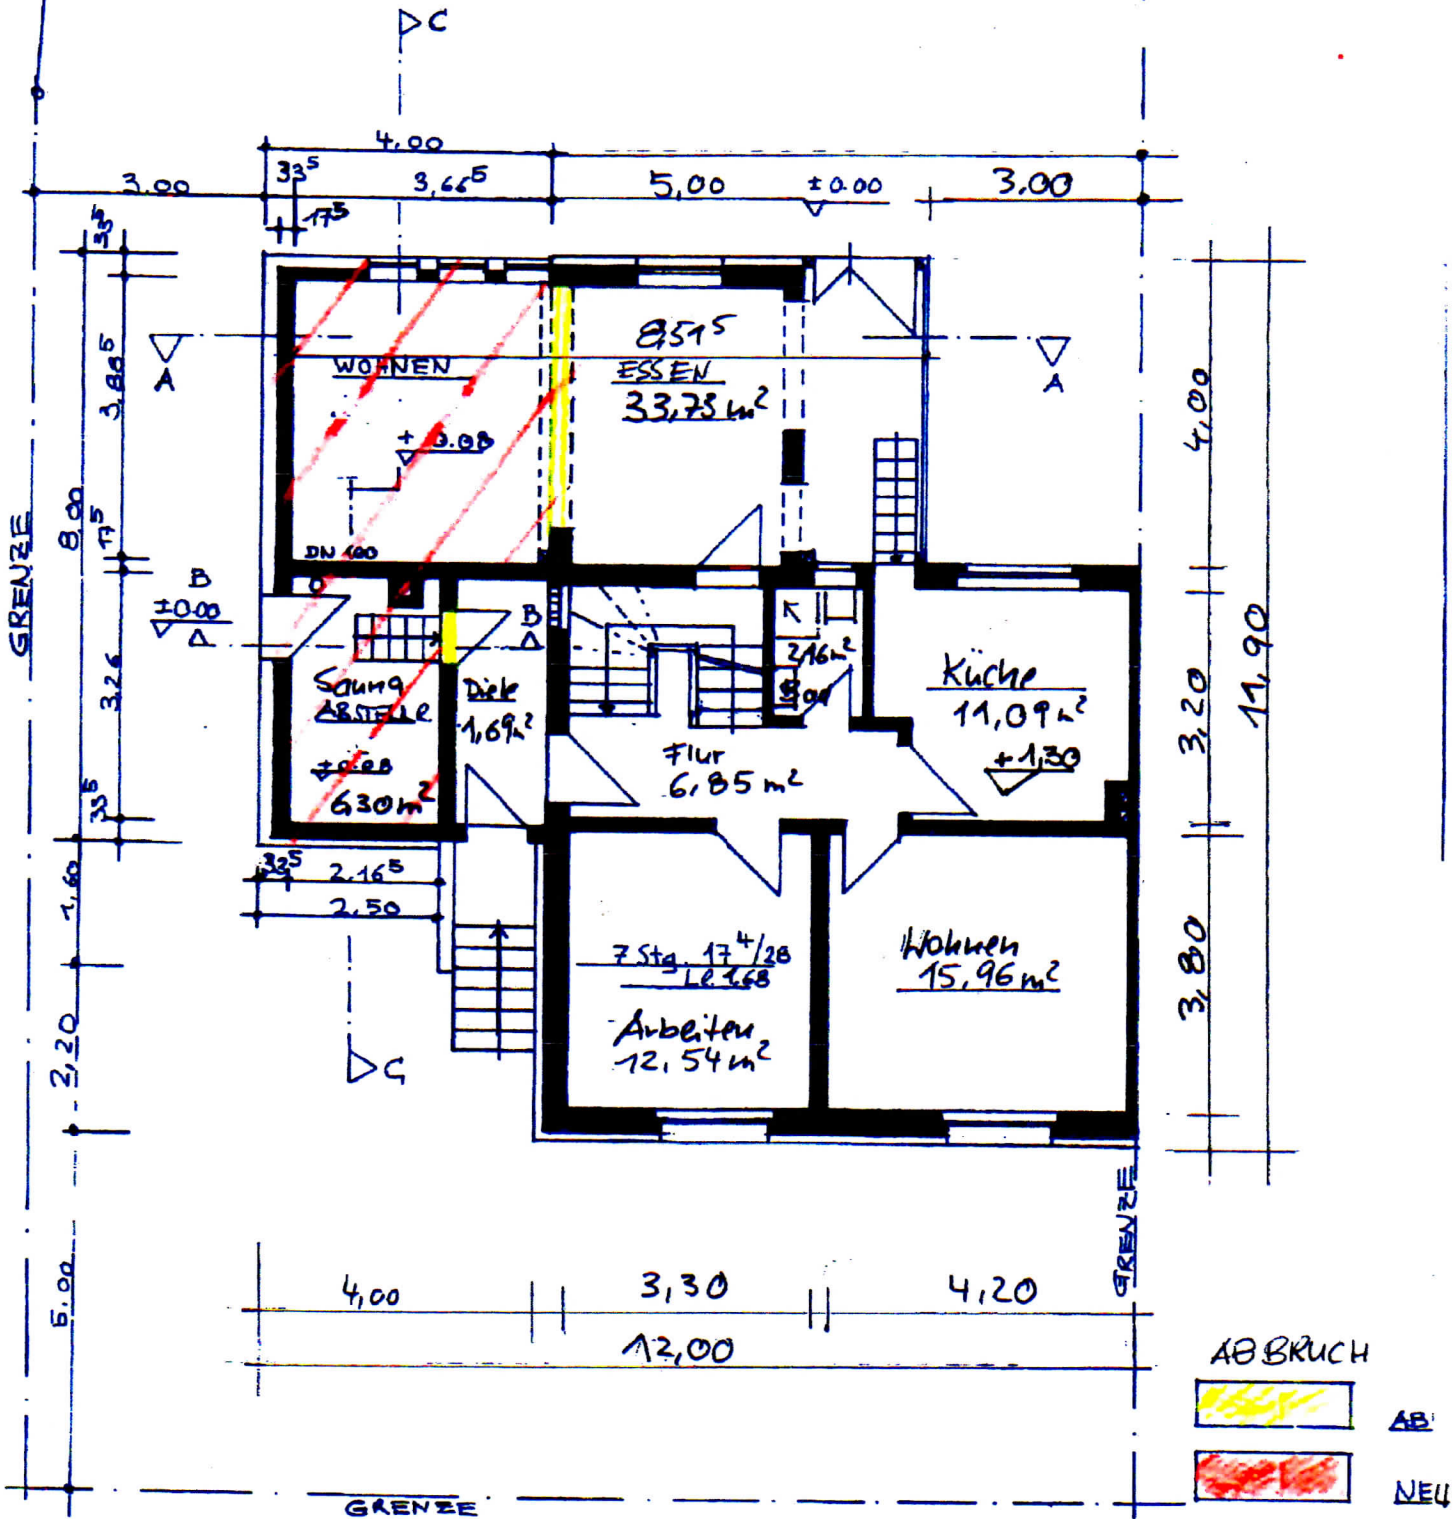

GRUNDRISS M. 1:100

