


WORBENZUG

ANSICHT
NORD - OST
M. 1:100

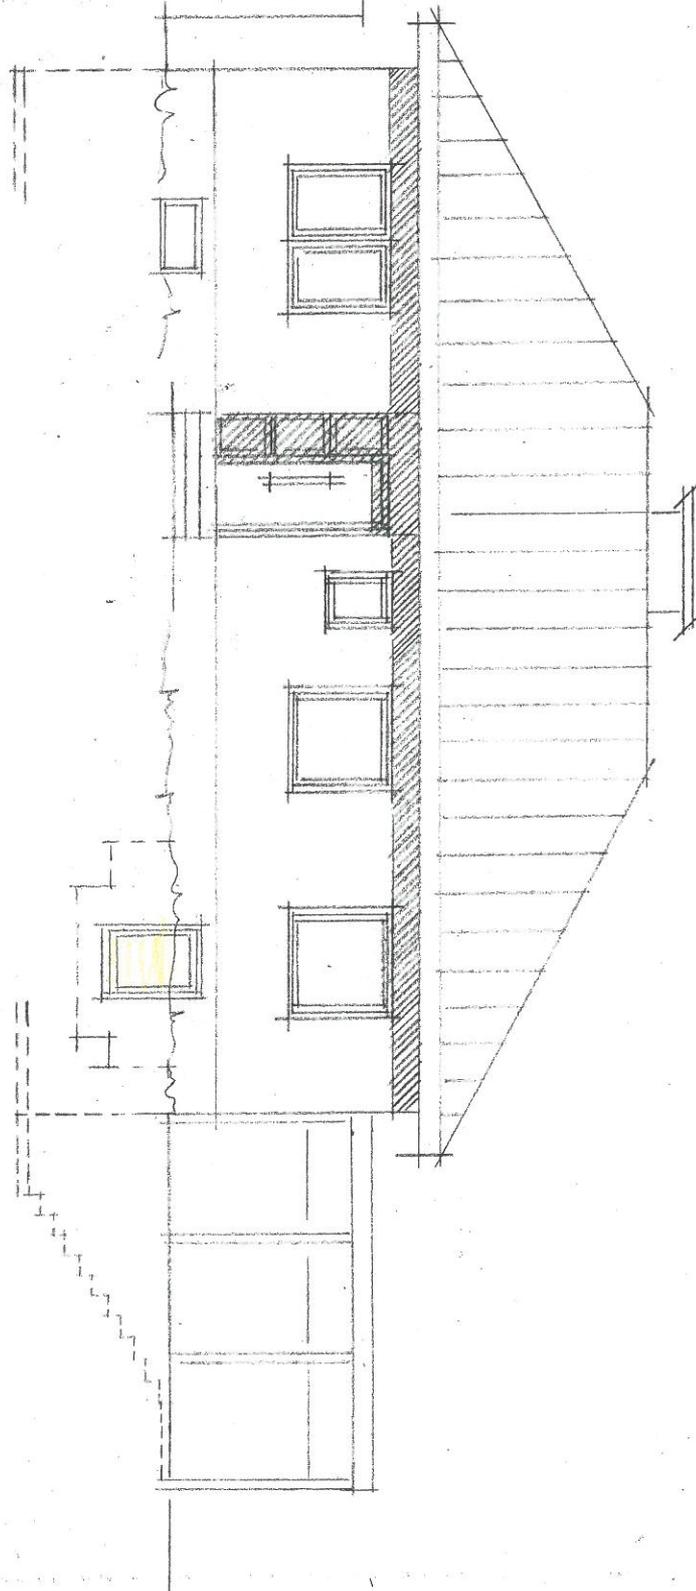

LEGENDE

: ABBRUCH : NEU : BESTAND

PROJEKTNR.

09/03

BAUVORHABEN

: UMBAU EINES EINFAMILIEN
WOHNHAUSES
EICHENWEG 6
64807 DIEBURG

AUFTRAGGEBER

: WUNDERLICH, Fam.
EICHENWEG 6
64807 DIEBURG
TEL. : 06071 / 5615
BÜRO : 06152 / 714135

ENTWURFSVERFASSER : ARCHITEKT DIPL.- ING. AKH

MICHAEL GOTTA

BRANDENBURGERSTRASSE 5
6 3 3 2 2 R Ö D E R M A R K
TEL. : 06074 / 922995
D1 : 0171 / 5355621
TEL./ FAX : 06074 / 97900

DATUM

: 10.06.2003

PLANINHALT


: ANSICHT NORD - OST
M 1:100

PLANNUMMER

E3

WORABZUG

ANSICHT SÜD-OST M: 1:100

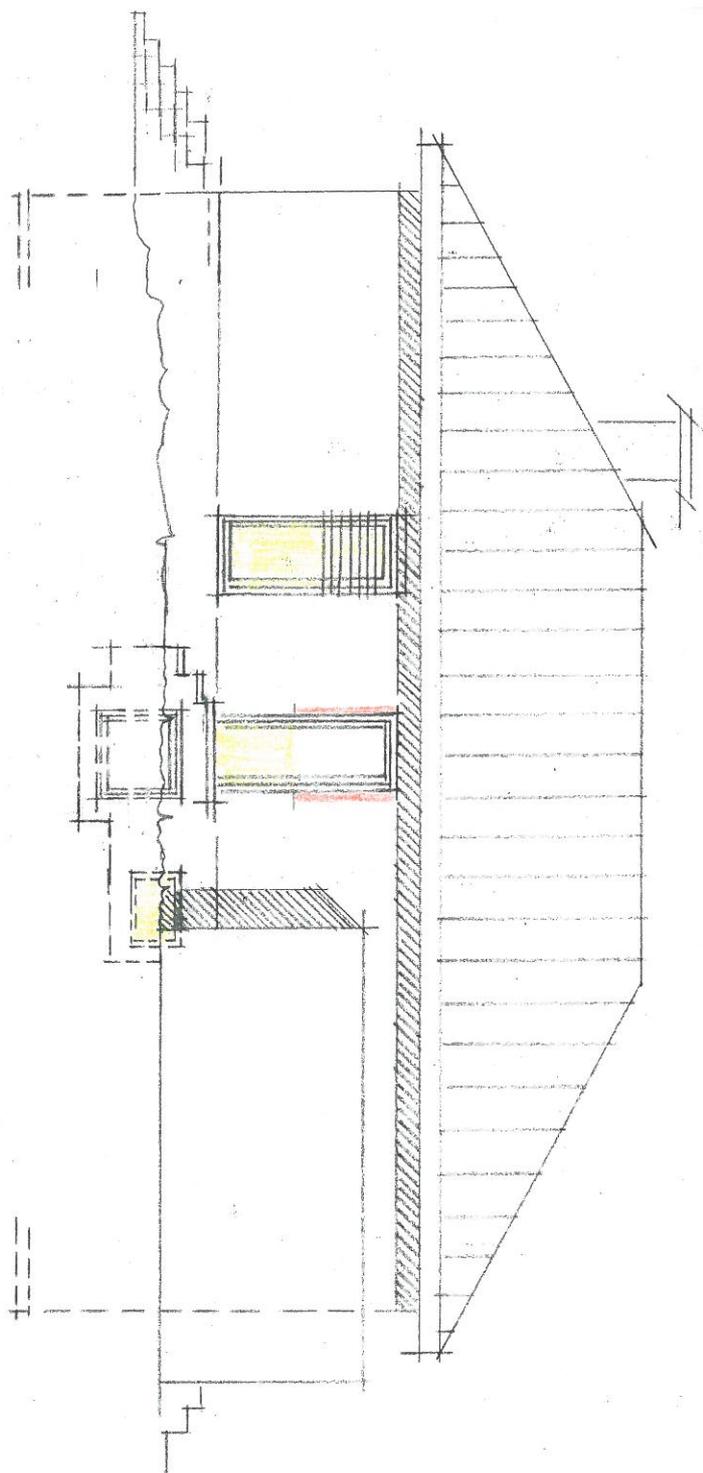

LEGENDE : ABBRUCH : NEU : BESTAND

PROJEKTNR. : 09/03

BAUVORHABEN : UMBAU EINES EINFAMILIENWOHNHAUSES
EICHENWEG 6
64807 DIEBURG

AUFTRAGGEBER : WUNDERLICH, Fam.
EICHENWEG 6
64807 DIEBURG
TEL. : 06071 / 5615
BÜRO : 06152 / 714135


ENTWURFSVERFASSER : ARCHITEKT DIPL.- ING. AKH
MICHAEL GOTTA
BRANDENBURGERSTRASSE 5
6 3 3 2 2 R Ö D E R M A R K
TEL. : 06074 / 922995
D1 : 0171 / 5355621
TEL./ FAX : 06074 / 97900

DATUM : 10.06.2003
PLANINHALT : ANSICHT SÜD - OST
M 1:100

PLANNUMMER : E4

WORAuszUG

ANSICHT SÜD - WEST M. 1:100

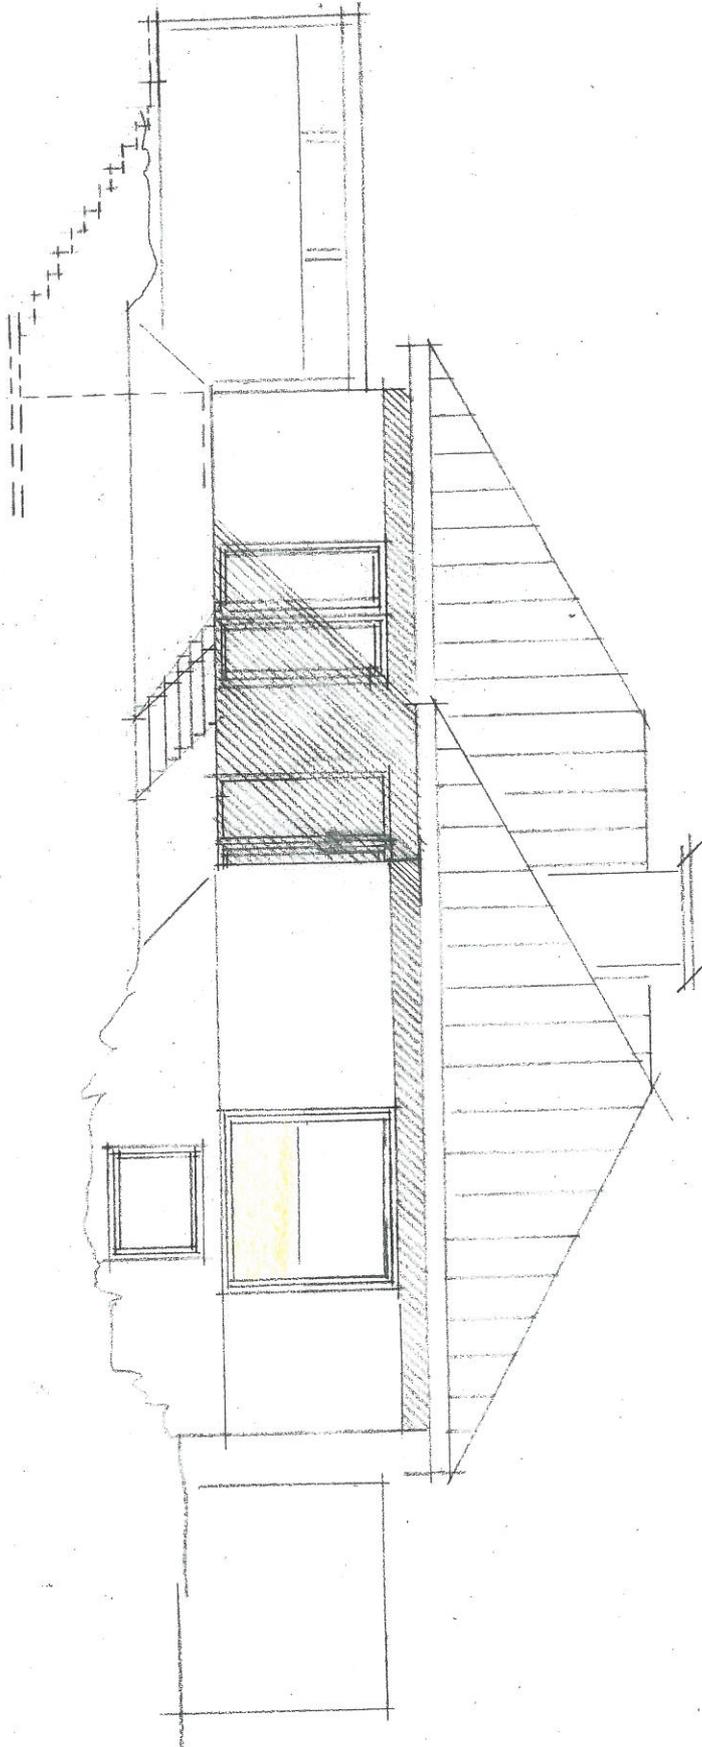

LEGENDE : ABBRUCH : NEU BESTAND

PROJEKTNR. : 09/03

BAUVORHABEN : UMBAU EINES EINFAMILIEN
WOHNHAUSES
EICHENWEG 6
64807 DIEBURG

AUFTRAGGEBER : WUNDERLICH, Fam.
EICHENWEG 6
64807 DIEBURG
TEL. : 06071 / 5615
BÜRO : 06152 / 714135

ENTWURFSVERFASSER : ARCHITEKT DIPL.- ING. AKH
MICHAEL GOTTA
BRANDENBURGERSTRASSE 5
6 3 3 2 2 R Ö D E R M A R K
TEL. : 06074 / 922995
D1 : 0171 / 5355621
TEL./ FAX : 06074 / 97900


DATUM : 10.06.2003
PLANINHALT : ANSICHT SÜD - WEST
M 1:100

PLANNUMMER :

E5

VORABZUG

ANSICHT NORD - WEST
M: 1:100

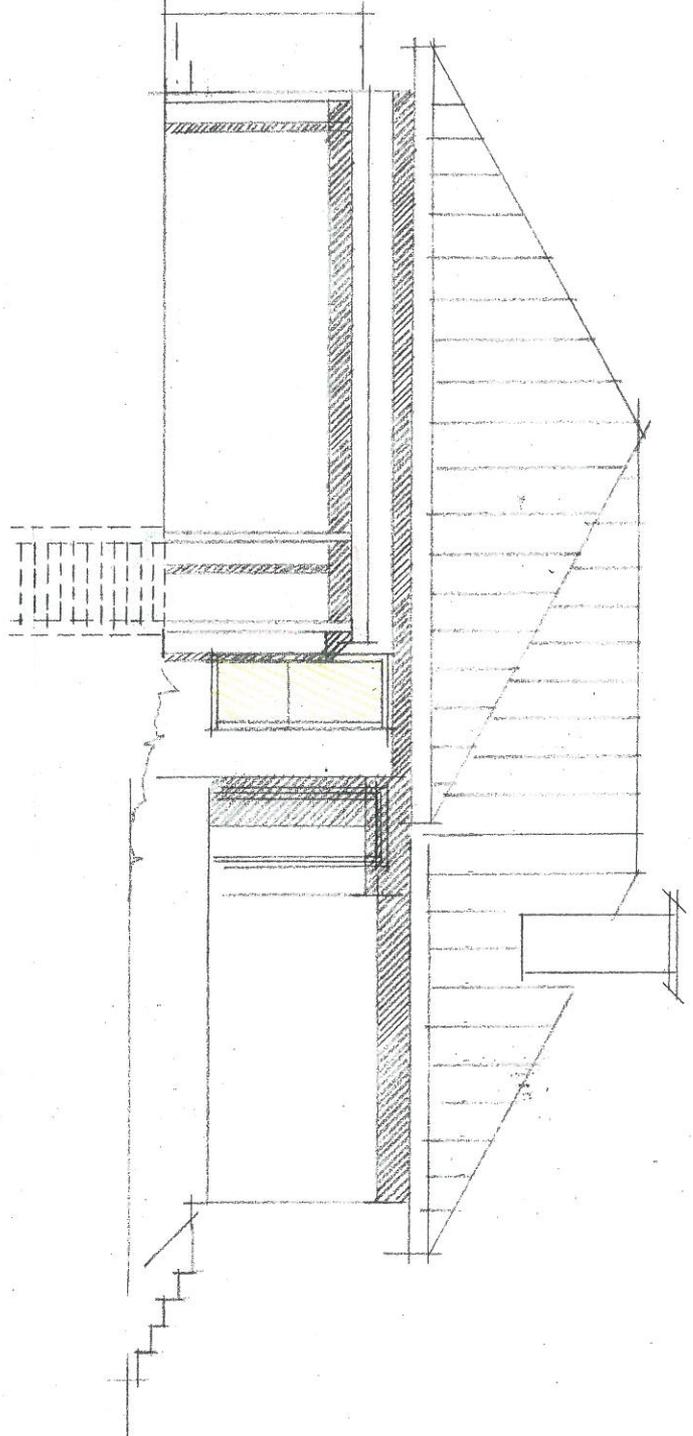

LEGENDE

: ABBRUCH : NEU : BESTAND

PROJEKTNR.

: 09/03

BAUVORHABEN

:UMBAU EINES EINFAMILIEN
WOHNHAUSES
EICHENWEG 6
64807 DIEBURG

AUFTRAGGEBER

:WUNDERLICH, Fam.
EICHENWEG 6
64807 DIEBURG
TEL. : 06071 / 5615
BÜRO : 06152 / 714135

ENTWURFSVERFASSER :ARCHITEKT DIPL.- ING. AKH

MICHAEL GOTTA

BRANDENBURGERSTRASSE 5
6 3 3 2 2 R Ö D E R M A R K
TEL. : 06074 / 922995
D1 : 0171 / 5355621
TEL./ FAX : 06074 / 97900

DATUM

: 10.06.2003

PLANINHALT


: ANSICHT NORD - WEST
M 1:100

PLANNUMMER

:

E6


VORABZUG

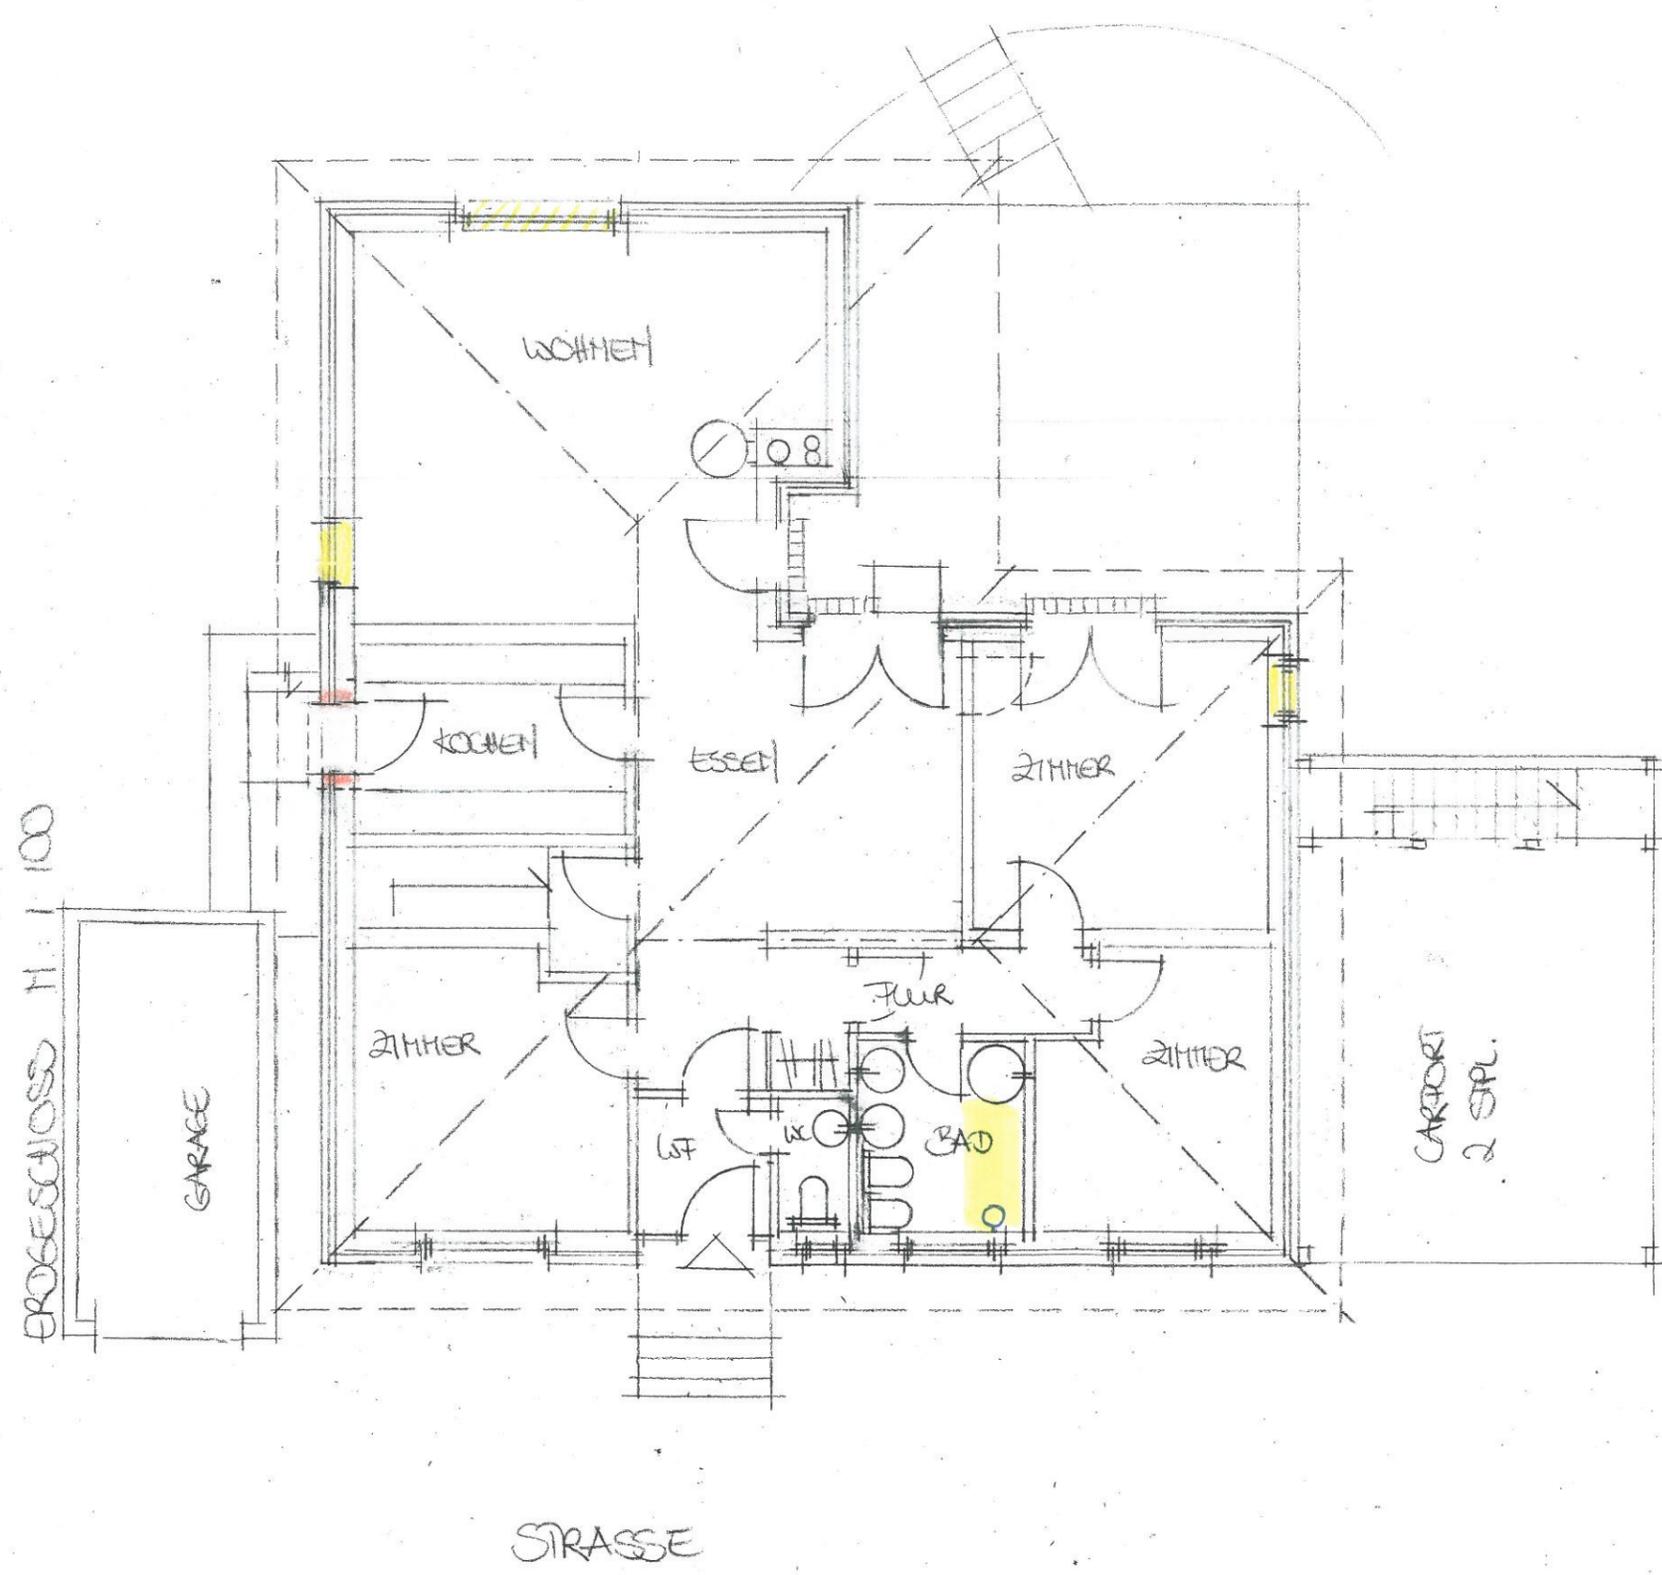

LEGENDE : ABBRUCH : NEU : BESTAND
 PROJEKTNR. : 09/03
 BAUVORHABEN : UMBAU EINES EINFAMILIENWOHNHAUSES
 EICHENWEG 6
 64807 DIEBURG
 AUFTRAGGEBER : WUNDERLICH, Fam.
 EICHENWEG 6
 64807 DIEBURG
 TEL. : 06071 / 5615
 BÜRO : 06152 / 714135
 ENTWURFSVERFASSER : ARCHITEKT DIPL.- ING. AKH
MICHAEL GOTTA
 BRANDENBURGERSTRASSE 5
 63322 RÖDERMARK
 TEL. : 06074 / 922995
 D1 : 0171 / 5355621
 TEL./ FAX : 06074 / 97900

DATUM : 10.06.2003
 PLANINHALT : ERDGESCHOSS M 1:100
 PLANNUMMER : E2

VORABZUG

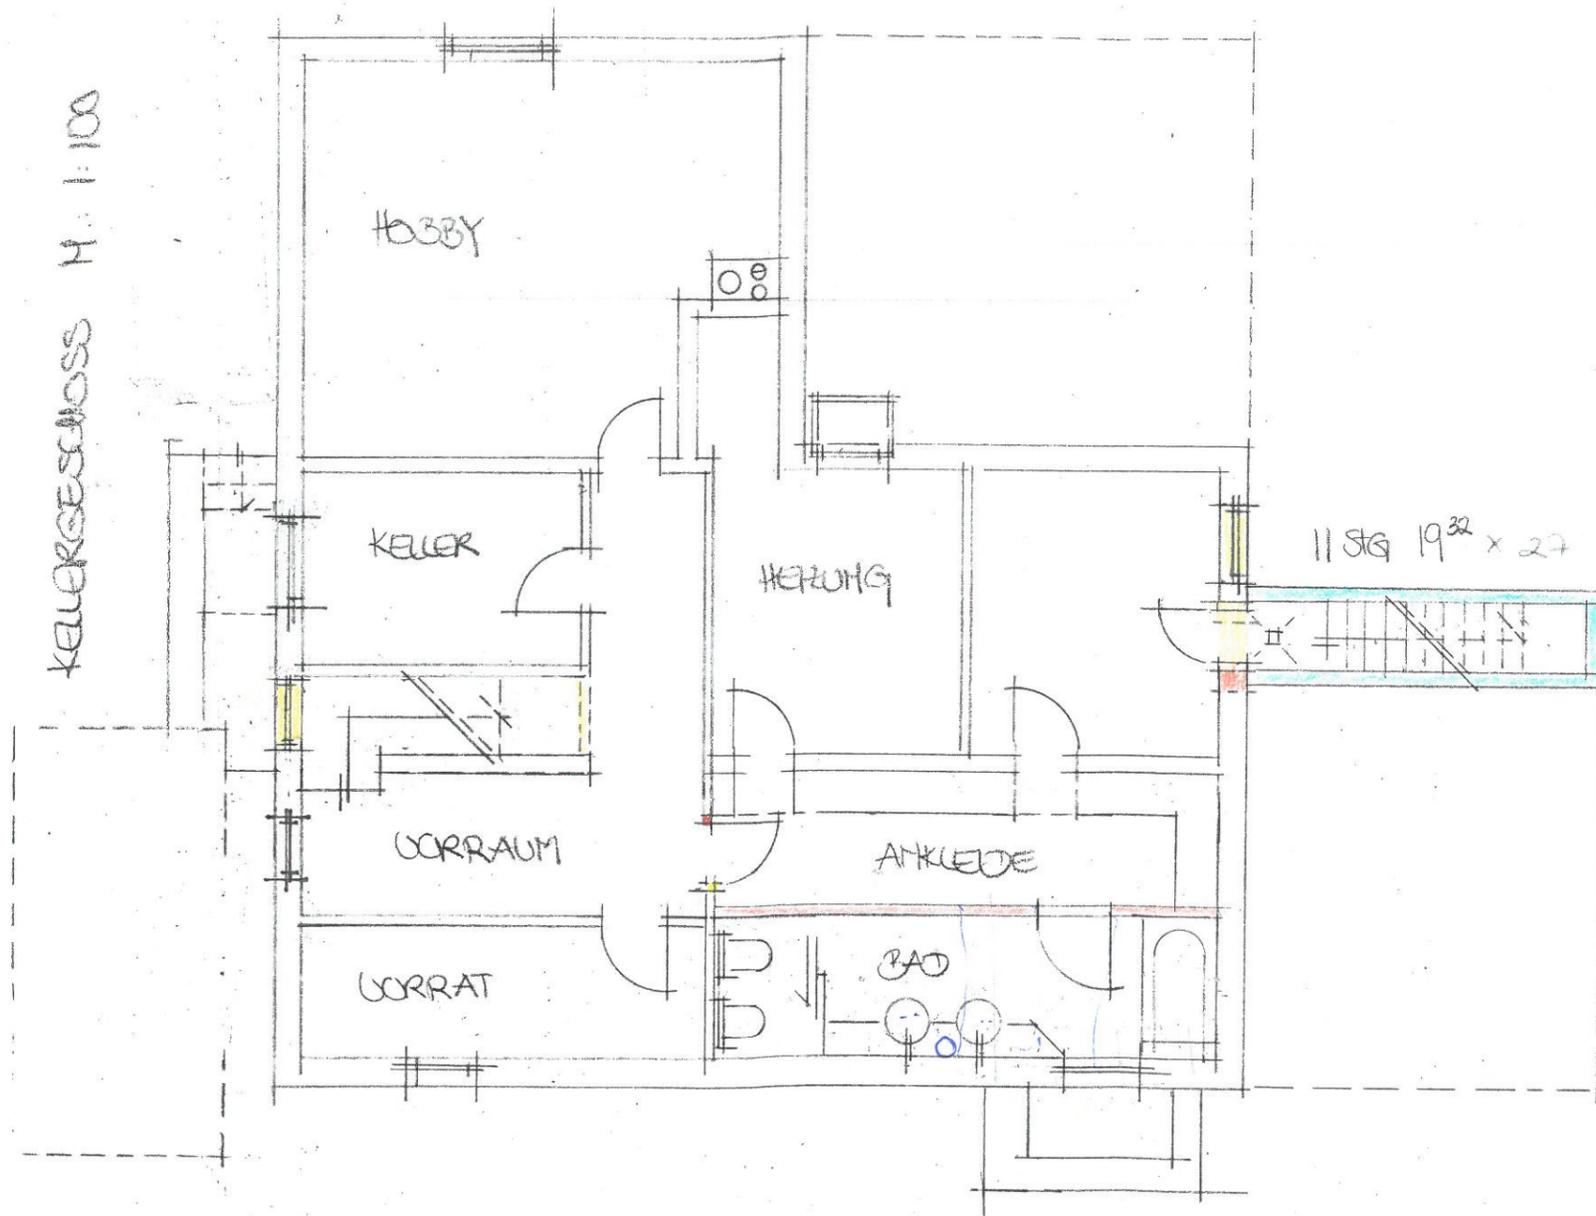

LEGENDE : ABBRUCH : NEU : BESTAND

PROJEKTNR. : 09/03

BAUVORHABEN : UMBAU EINES EINFAMILIEN
WOHNHAUSES
EICHENWEG 6
64807 DIEBURG

AUFTRAGGEBER : WUNDERLICH, Fam.
EICHENWEG 6
64807 DIEBURG
TEL. : 06071 / 5615
BÜRO : 06152 / 714135


ENTWURFSVERFASSER : ARCHITEKT DIPL.-ING. AKH

MICHAEL GOTTA

BRANDENBURGERSTRASSE 5
6 3 3 2 2 R Ö D E R M A R K
TEL. : 06074 / 922995
D1 : 0171 / 5355621
TEL./FAX : 06074 / 97900

DATUM : 10.06.2003
PLANINHALT : KELLERGESCHOSS M 1:100

PLANNUMMER : E1

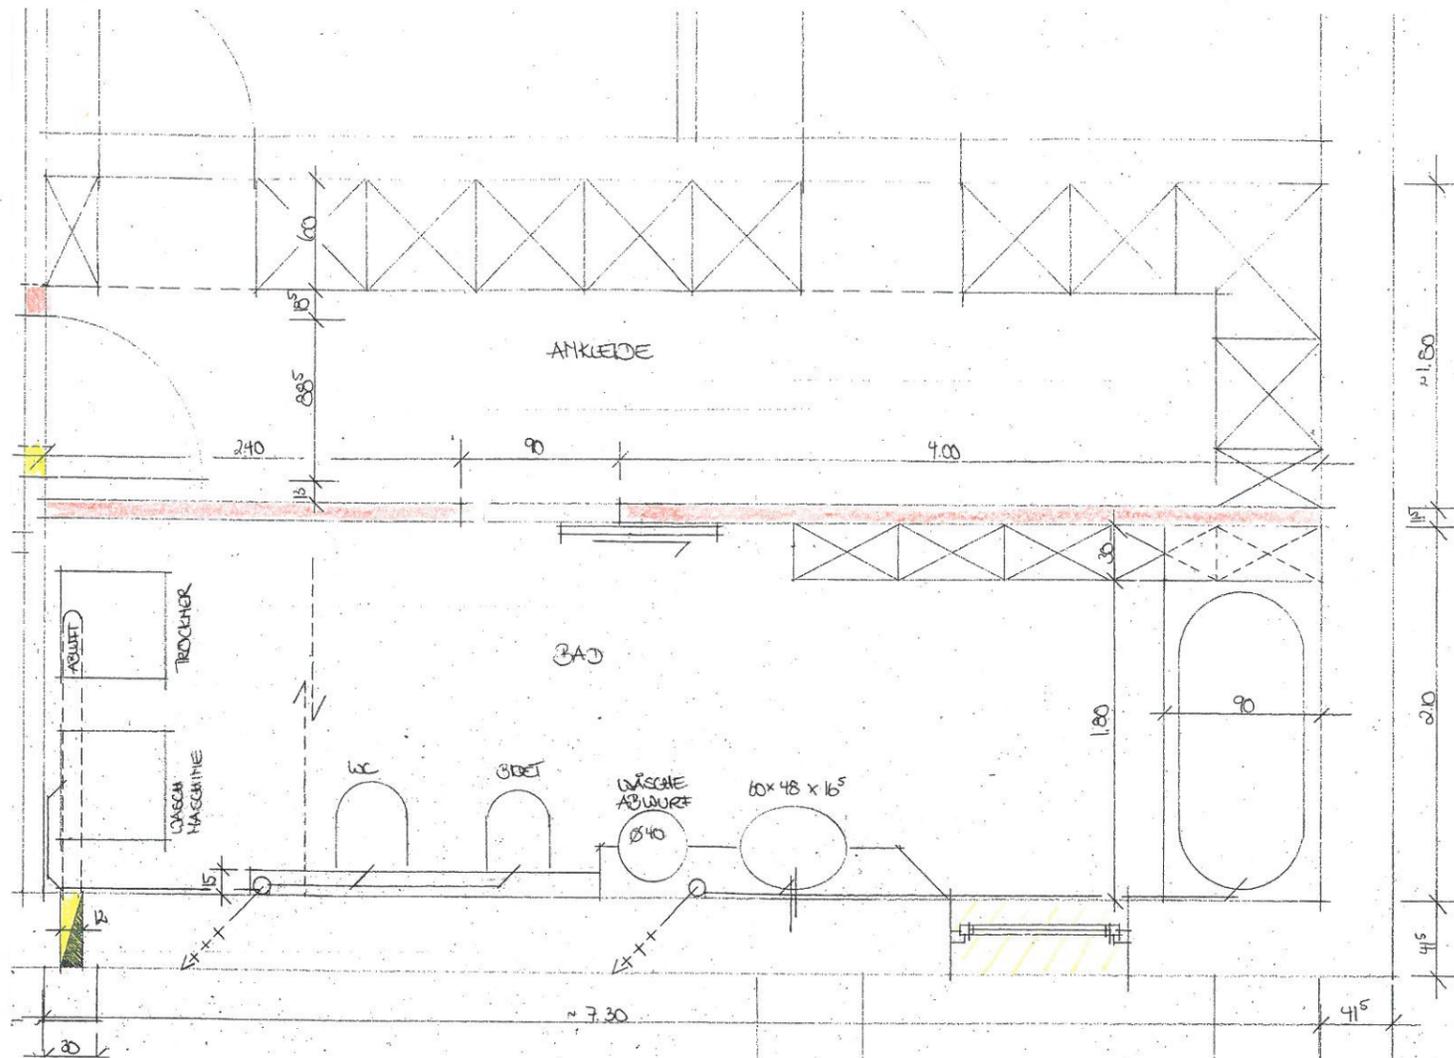

VORABZUG

LEGENDE : ABBRUCH : NEU : BESTAND

PROJEKTNR. : 09/03

BAUVORHABEN : UMBAU EINES EINFAMILIEN
WOHNHAUSES
EICHENWEG 6
64807 DIEBURG

AUFTRAGGEBER : WUNDERLICH, Fam.
EICHENWEG 6
64807 DIEBURG
TEL. : 06071 / 5615
BÜRO : 06152 / 714135

ENTWURFSVERFASSER : ARCHITEKT DIPL.-ING. AKH

MICHAEL GOTTA

BRANDENBURGERSTRASSE 5
63322 RÖDERMARK
TEL. : 06074 / 922995
D1 : 0171 / 5355621
TEL./FAX : 06074 / 97900

DATUM : 17.06.2003
PLANINHALT : BAD KG



VARIANTE I

M 1:20 40

Dächern 2-3 Giebelanker aus
 Stahl ϕ 40/4 über 3 Sparren

Die gesamte Dachkonstruktion ist zug- und druckfest mit der Unterkonstruktion sowie untereinander zu verbinden und
 gegen Abheben zu sichern gem. DIN 1055 Bl. 4 Abschnitt 3

HOLSTEIN-HAUS BAUZEICHNUNG M 1:100

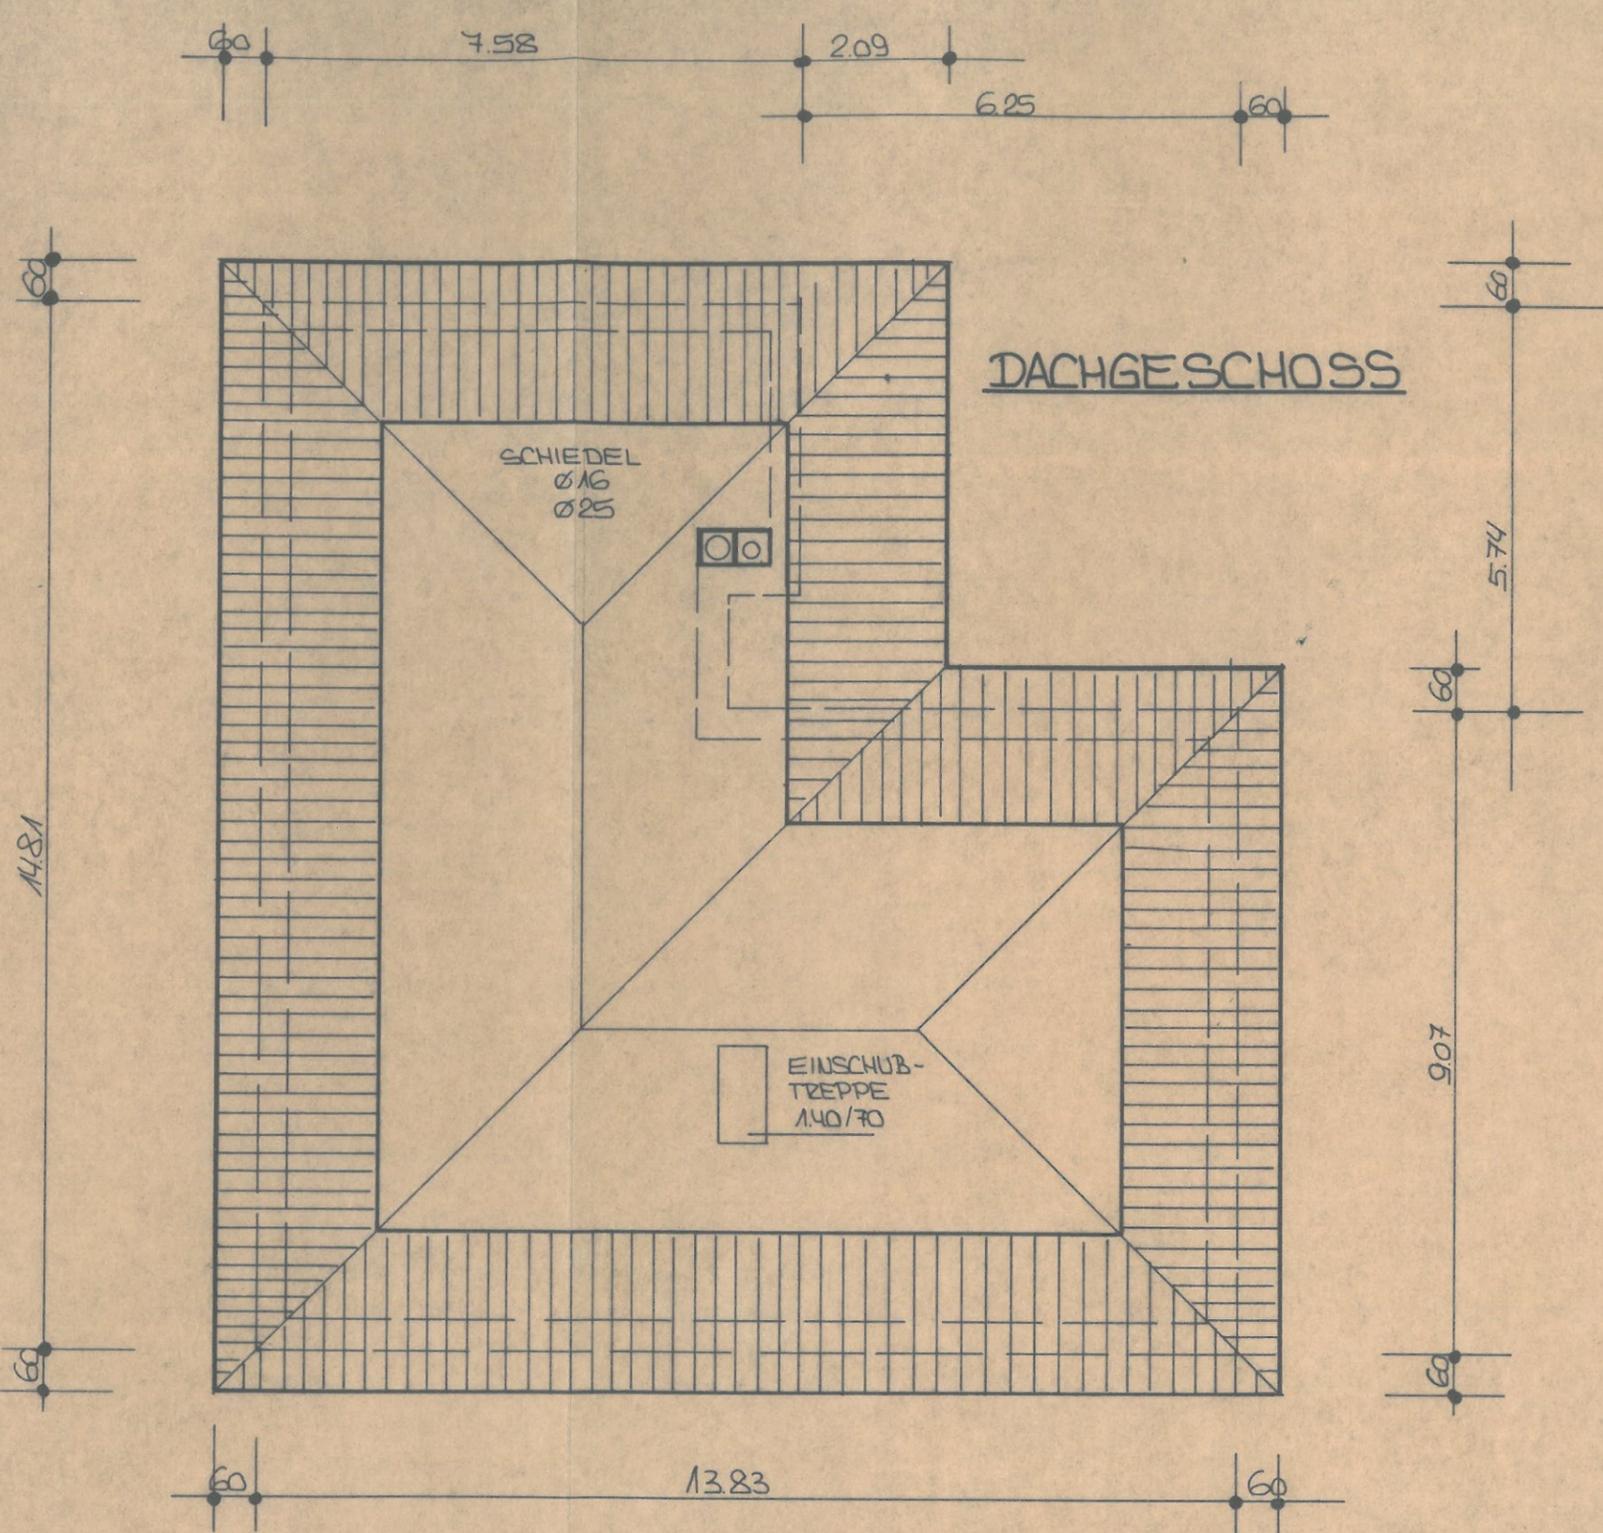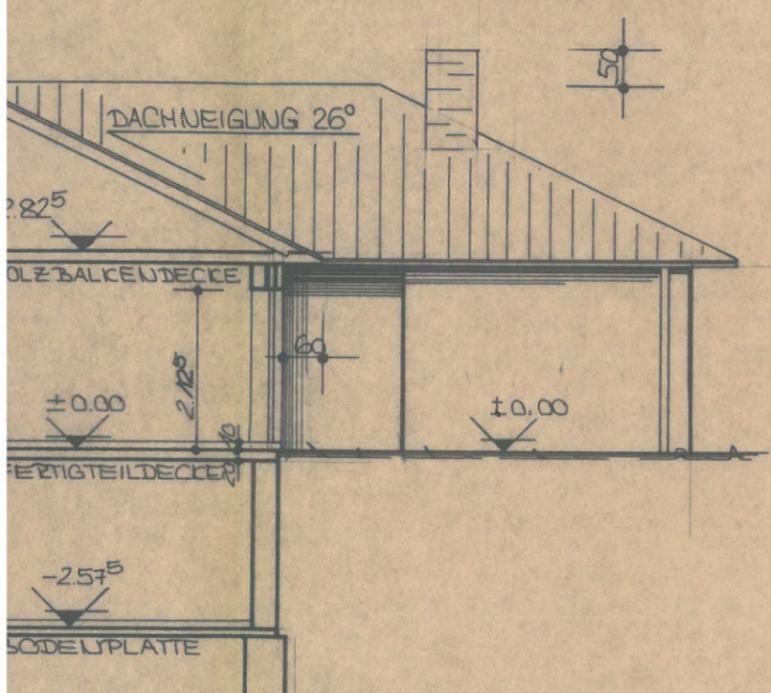


FUNDAMENTE SIEHE STATIC.
 BAUSTELLE IST ZU PRÜFEN.

DACHGESCHOSS + SCHNITT

Stütze: d/b = 24/25 B 25	<input type="checkbox"/> Bei Stahlbetondecken:	Ringanker in Leca-U-Schale b/d 24/25
<input type="checkbox"/> BST 420/500 4 ϕ Bü.....	unter aufgehendem Außenmauerwerk Q 131 oder Restmatten oben	As = As': 1 ϕ 12 BST 420/500 B 15
Leichte Trennwände 7,5cm + 11,5cm nachträglich untermauern g \leq 1,50 kN/m ² Wandfläche	über Querwänden: 0,6 Feld über L/4 nach jeder Seite	<input type="checkbox"/> Bei Dächern mit Zangenlage Giebelanker im Ringbalken verankern
	Schornsteinwechsel: 2 ϕ 12 BST 420/500 unten	<input type="checkbox"/> Bei Holzbalkendecken jeden 2. Balken mit dem Ring- balken zugfest verbinden
	Treppenwechsel: 2 ϕ 12 BST 420/500 unten	
	Balkonrandeinfassung: 2 ϕ 12 BST 420/500 Bü ϕ 6/17	

Alle Wandöffnungsmaße beziehen sich auf das Hintermauerwerk

Planverfasser: Holstein-Haus, Heinz Richter Holstein-Haus-Straße 2-10, 2081 Bilsen, Tel.: 04106/*5055	Bauvorhaben A.Z. 945030
Die Bearbeitung ist übertragen an die Holstein-Haus-Zweigstelle: US	Bauherr: EHEL. WUNDERLICH
Sachbearbeiter: RÖ	Bauort: DIEBURG
Ort: (61) DARMSTADT	Straße: BUCHENWEG
Unterschrift:	Unterschrift Bauherr Ehegatte
Straße: RHEINSTR. 24	
Tel.: Vorw. 06151 Ruf-Nr. 26781-83	
Datum: 15.5.79 geändert:	

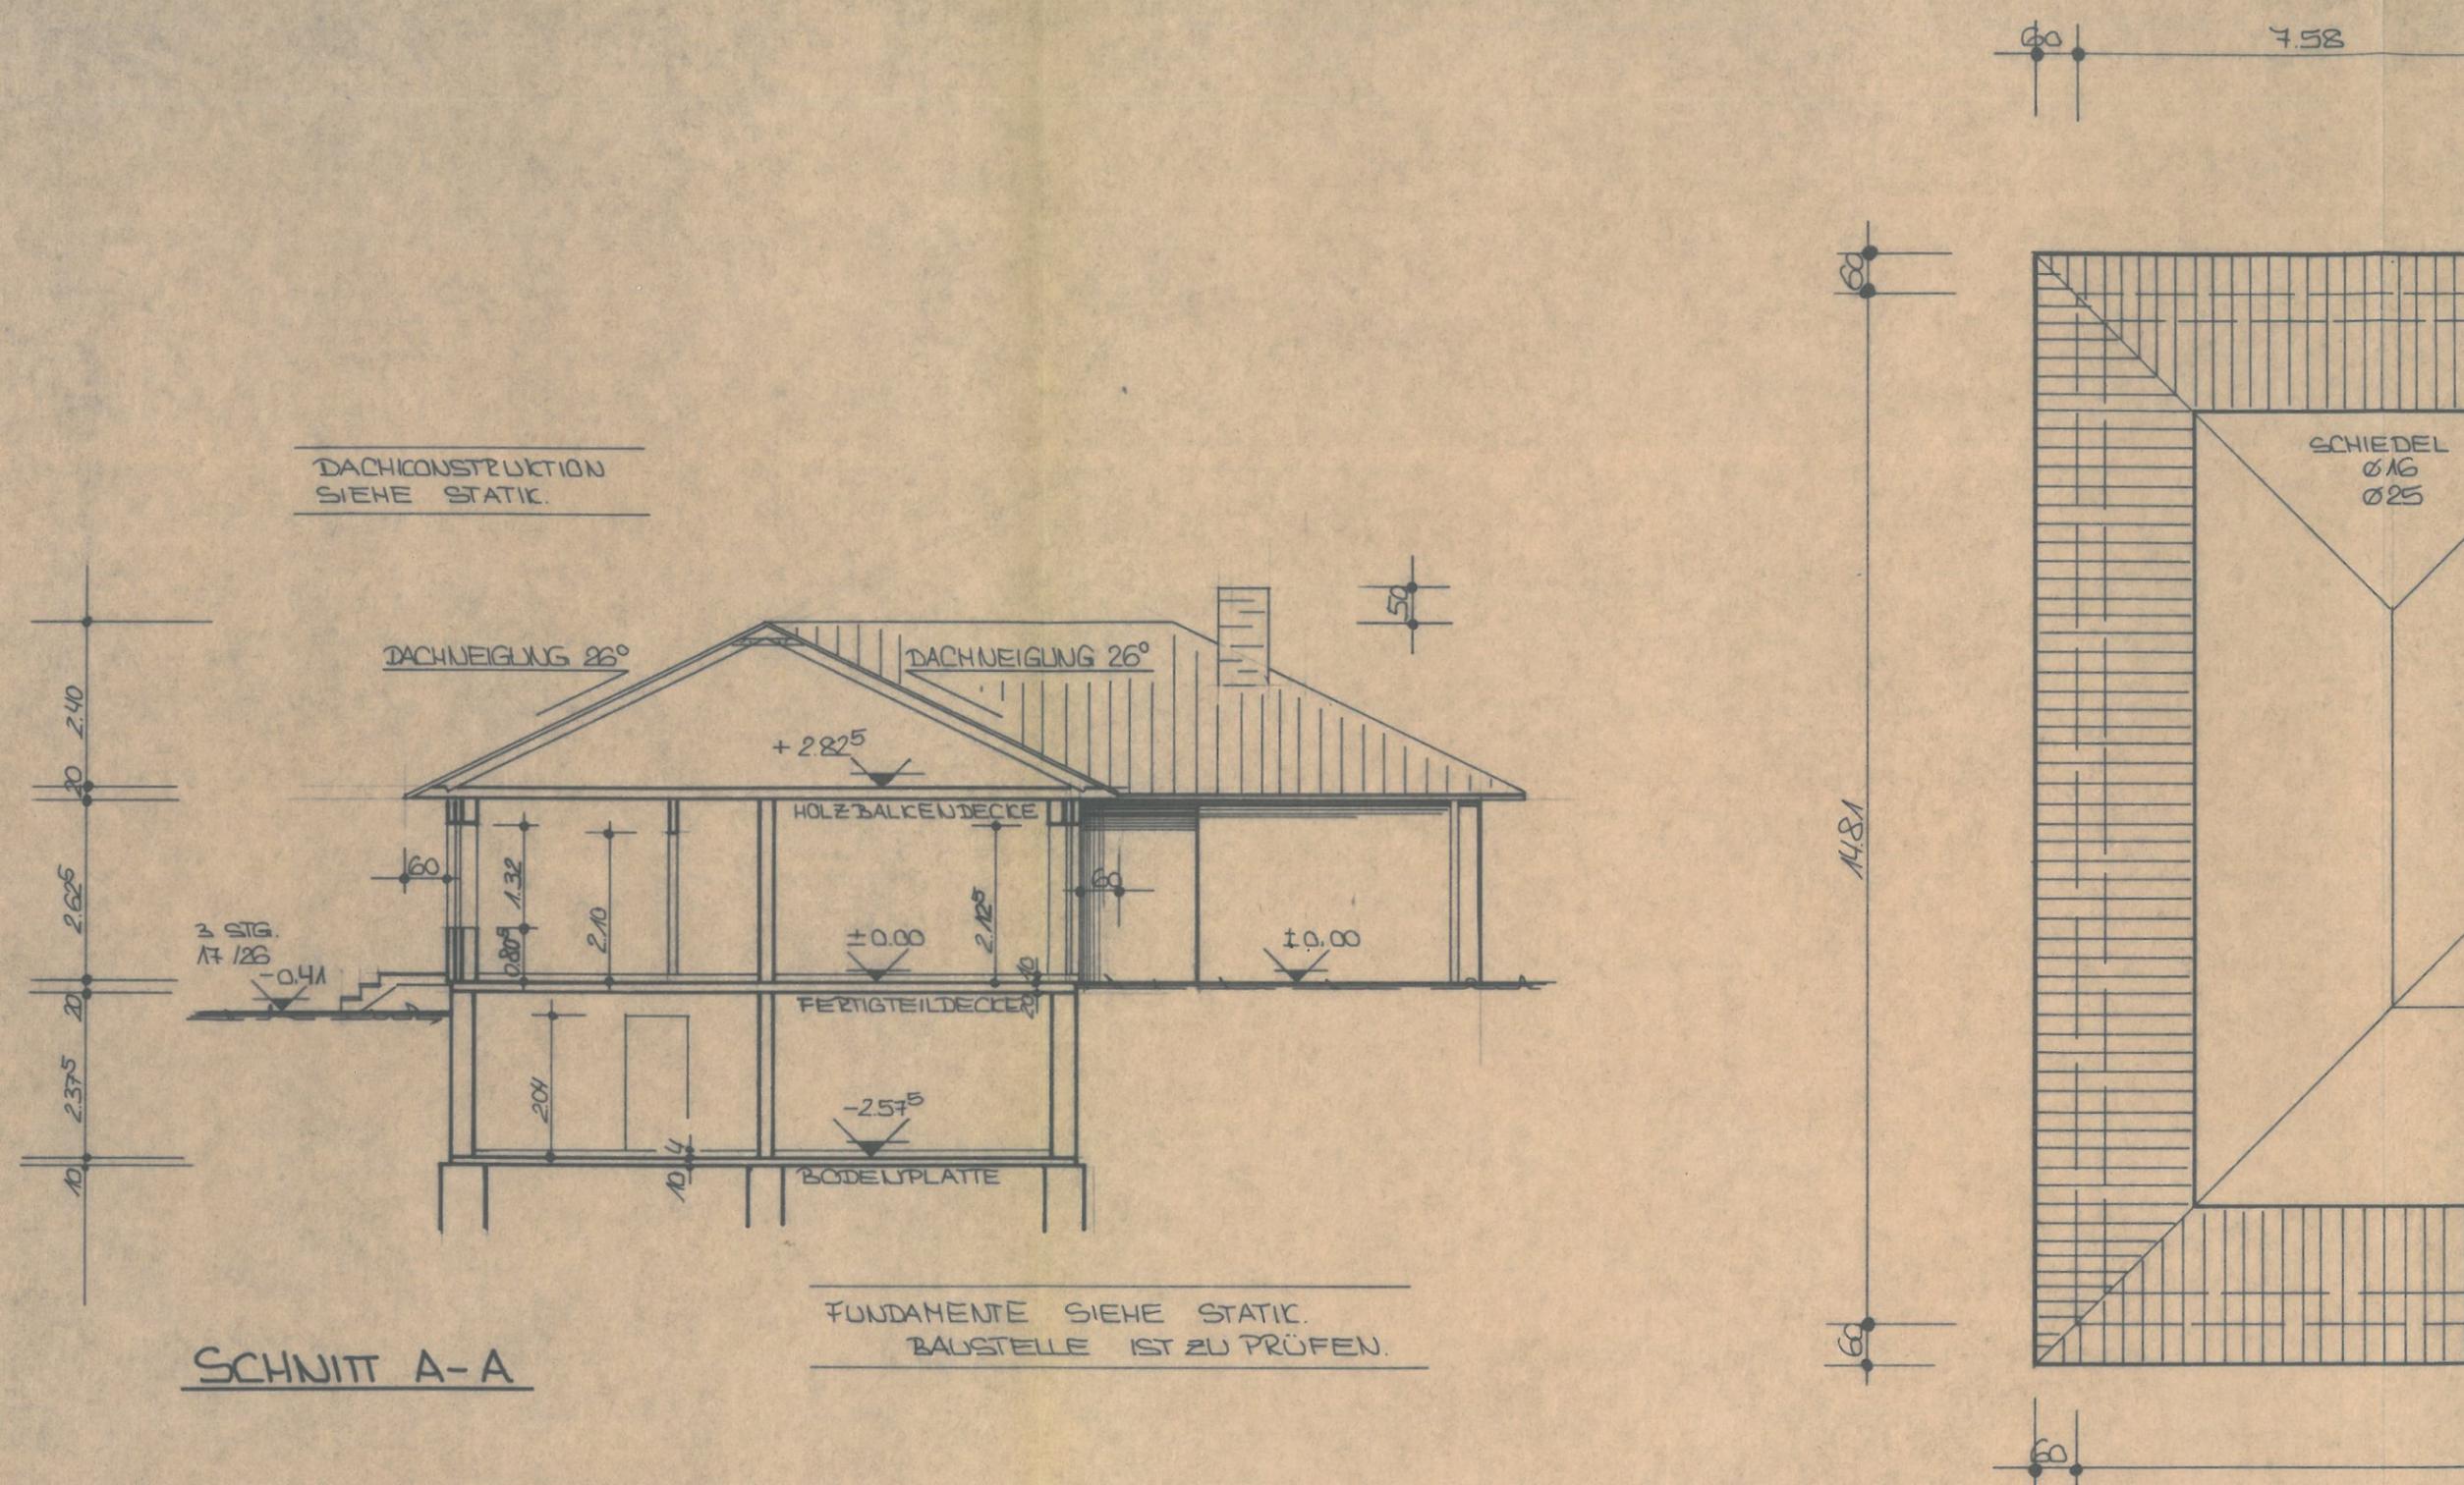


DACHKONSTRUKTION
SIEHE STATIK.

SCHNITT A-A


FUNDAMENTE SIEHE STATIK.
BAUSTELLE IST ZU PRÜFEN.

Decke über KG: d = cm	Decke über EG: d = cm,	Stütze: d/b = 24/25 B 25	<input type="checkbox"/> Bei Stahlbetondecken:	Ringanker in Leca-U-Schale b/d 24/25
Kellermauerwerk: d = cm	Geschoßmauerwerk: d = cm 6 cm Luftschicht + 11,5 cm VMz Anker 5 Stck ϕ 3 /m ² Giebel 12 Stck ϕ 3 /m ²	<input type="checkbox"/> BST 420/500 4 ϕ Bü..... Leichte Trennwände 7,5cm + 11,5cm nachträglich untermauern g \leq 1,50 kN/m ² Wandfläche	unter aufgehendem Außenmauerwerk Q 131 oder Restmatten oben über Querwänden: 0,6 Feld über L/4 nach jeder Seite Schornsteinwechsel: 2 ϕ 12 BST 420/500 unten Treppenwechsel: 2 ϕ 12 BST 420/500 unten Balkonrandeinfassung: 2 ϕ 12 BST 420/500 Bü ϕ 6/17	As = As': 1 ϕ 12 BST 420/500 B 15 <input type="checkbox"/> Bei Dächern mit Zangenlage Giebelanker im Ringbalken verankern <input type="checkbox"/> Bei Holzbalkendecken jeden 2. Balken mit dem Ringbalken zugfest verbinden
Fundamente unterschiedlicher Höhe sind unter 30° anzugleichen		Alle Wandöffnungsmaße beziehen sich auf das Hintermauerwerk		

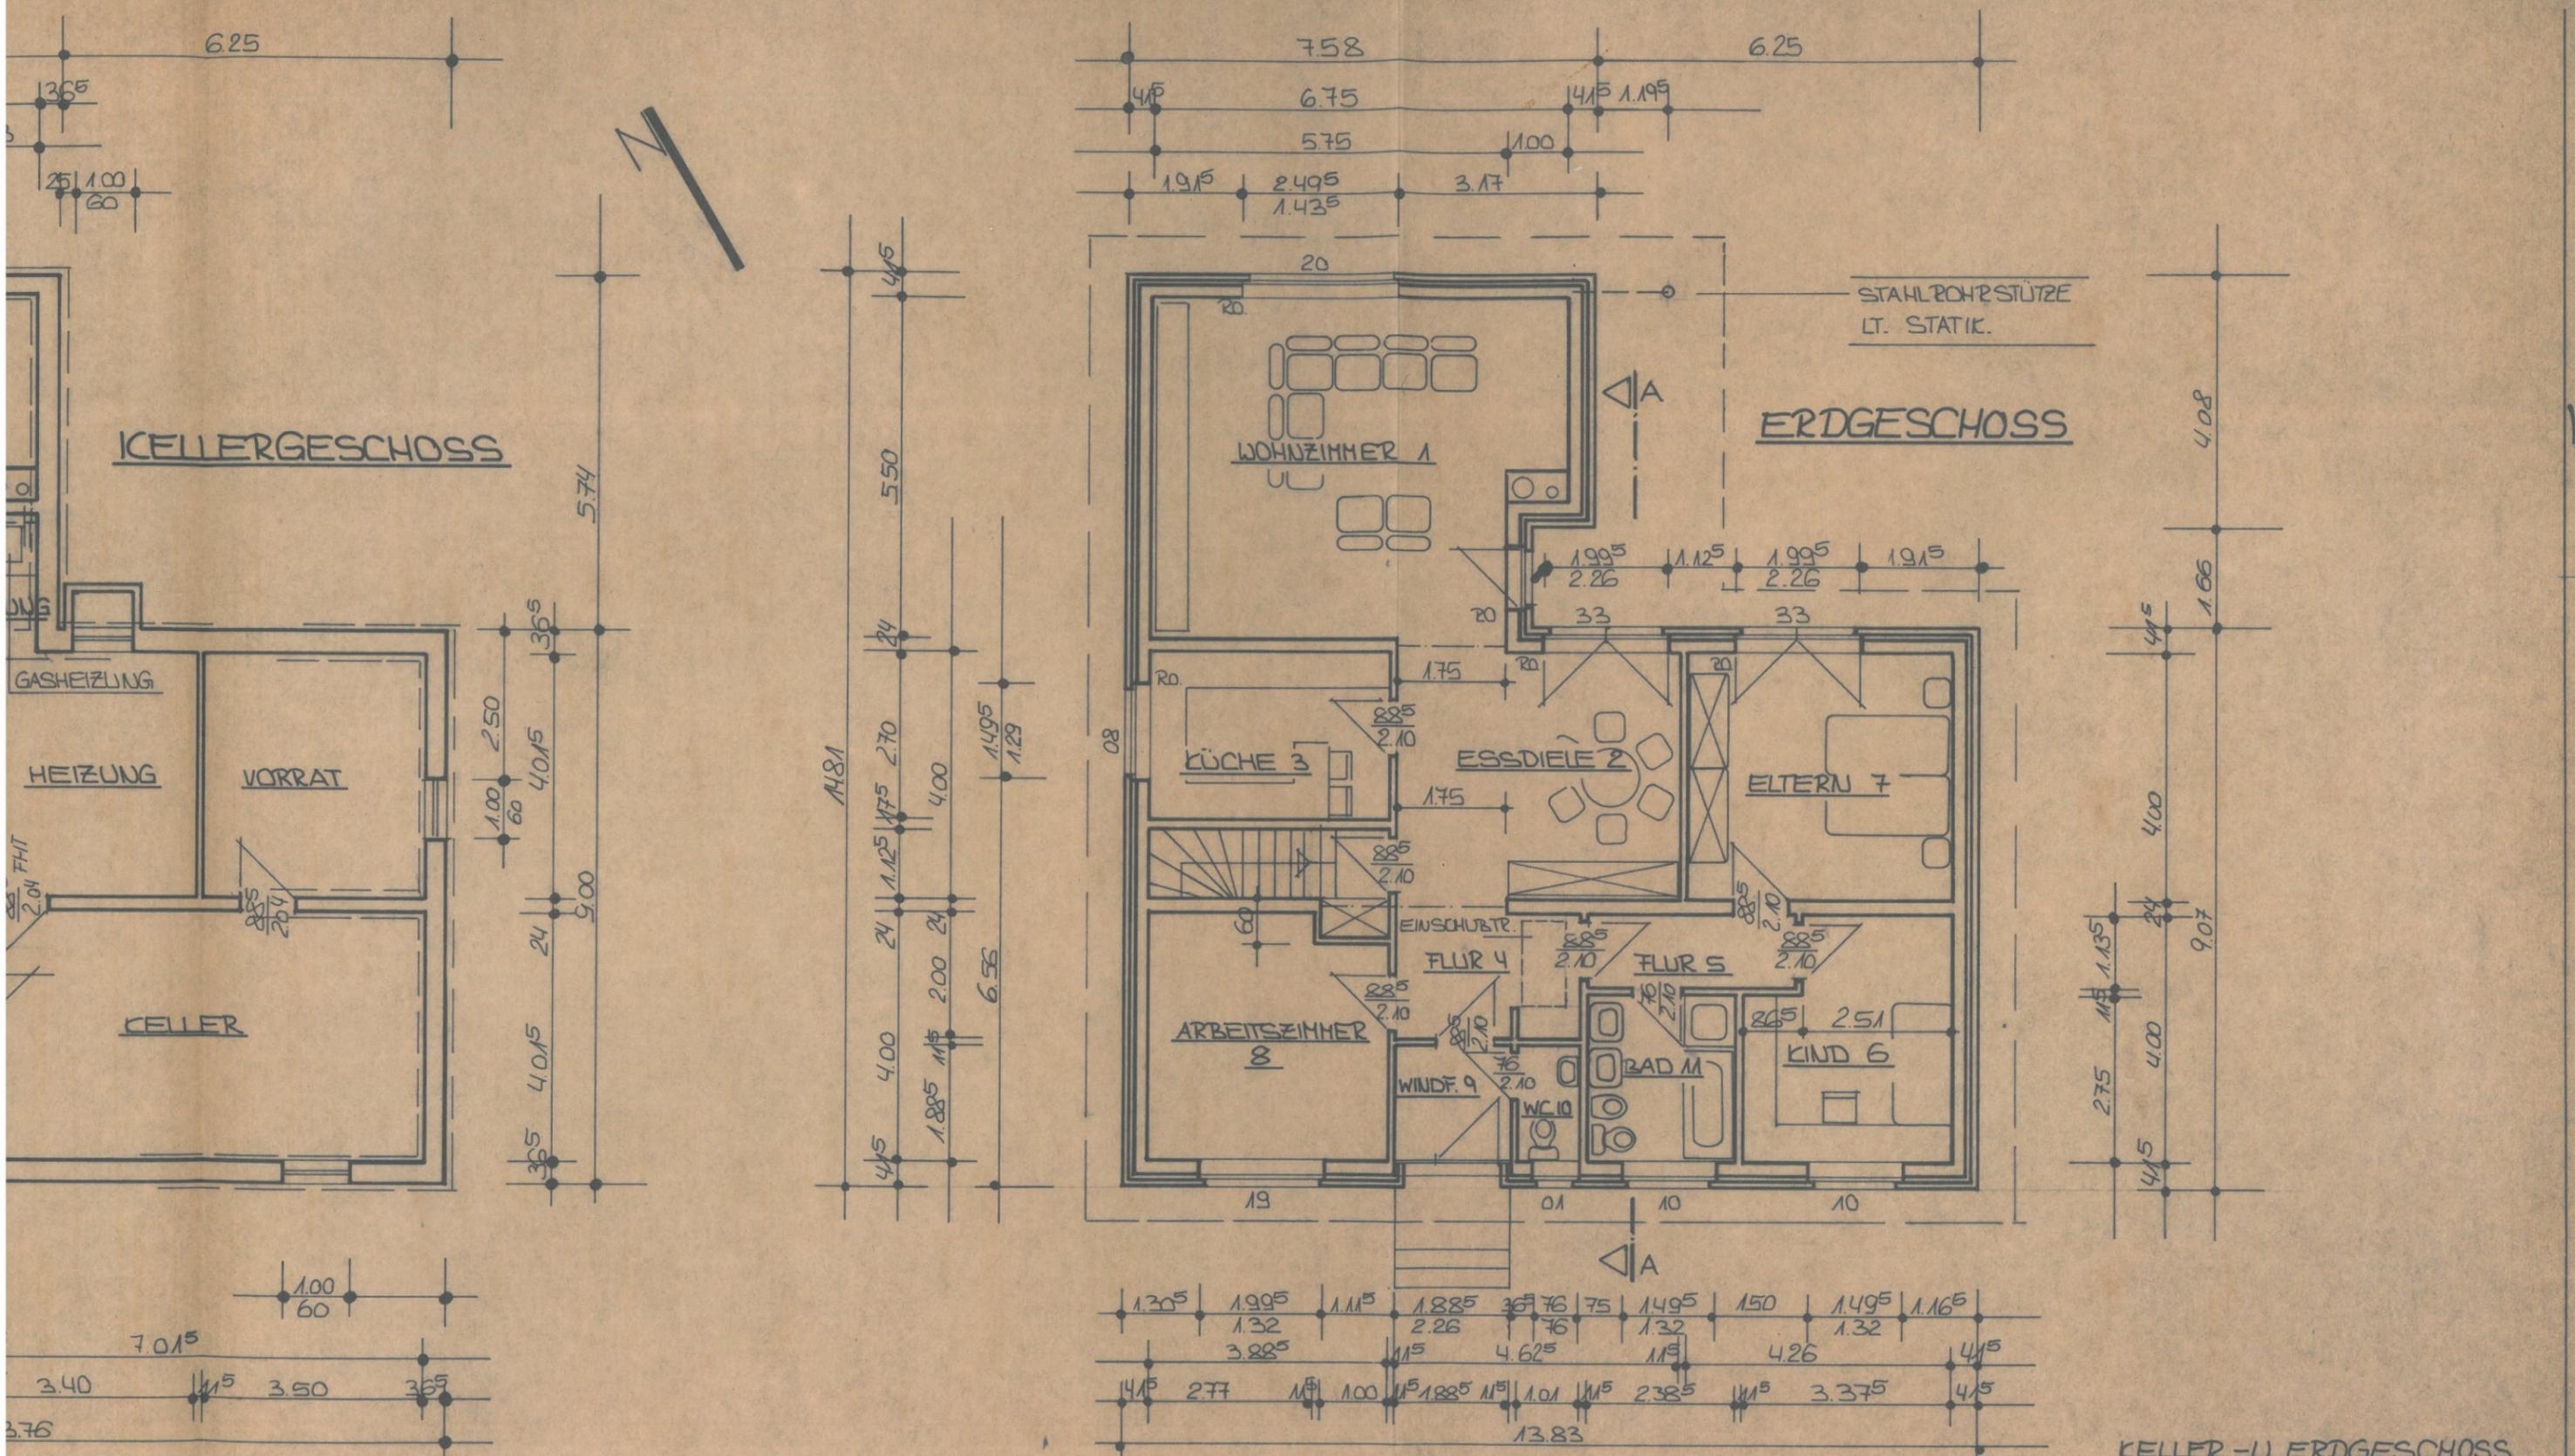

<p>Stütze: d/b = 24/25 B 25</p> <p><input type="checkbox"/> BST 420/500 4ϕ Bü.....</p> <p>Leichte Trennwände 7,5cm + 11,5cm nachträglich untermauern g \leq 1,50 kN/m² Wandfläche</p>	<p><input type="checkbox"/> Bei Stahlbetondecken: unter aufgehendem Außenmauerwerk Q 131 oder Restmatten oben über Querwänden: 0,6 Feld über L/4 nach jeder Seite</p> <p>Schornsteinwechsel: 2 ϕ 12 BST 420/500 unten</p> <p>Treppenwechsel: 2 ϕ 12 BST 420/500 unten</p> <p>Balkonrandeinfassung: 2 ϕ 12 BST 420/500 Bü ϕ 6/17</p>	<p>Ringanker in Leca-U-Schale b/d 24/25</p> <p>As = As': 1 ϕ 12 BST 420/500 B 15</p> <p><input type="checkbox"/> Bei Dächern mit Zangenlage Giebelanker im Ringbalken verankern</p> <p><input type="checkbox"/> Bei Holzbalkendecken jeden 2. Balken mit dem Ringbalken zugfest verbinden</p>
<p>Alle Wandöffnungsmaße beziehen sich auf das Hintermauerwerk</p>		

<p>Planverfasser: Holstein-Haus, Heinz Richter Holstein-Haus-Straße 2-10, 2081 Bilsen, Tel.: 04106/*5055</p> <p>Die Bearbeitung ist übertragen an die Holstein-Haus-Zweigstelle: 45</p> <p>Sachbearbeiter: 20.</p>		<p>Bauvorhaben A.Z. 945030</p> <p>Bauherr: EHEL. WUNDERLICH</p> <p>Bauort: DIEBURG</p> <p>Straße: BUCHENWEG</p> <p>Unterschrift Bauherr Ehegatte</p>	
<p>Ort: (61) DARMSTADT</p> <p>Straße: RHEINSTR. 24</p> <p>Tel.: Vorw. 06151 Ruf-Nr. 26781-83</p> <p>Datum: 15.5.79 geändert:</p>		<p>Unterschrift: [Signature]</p>	

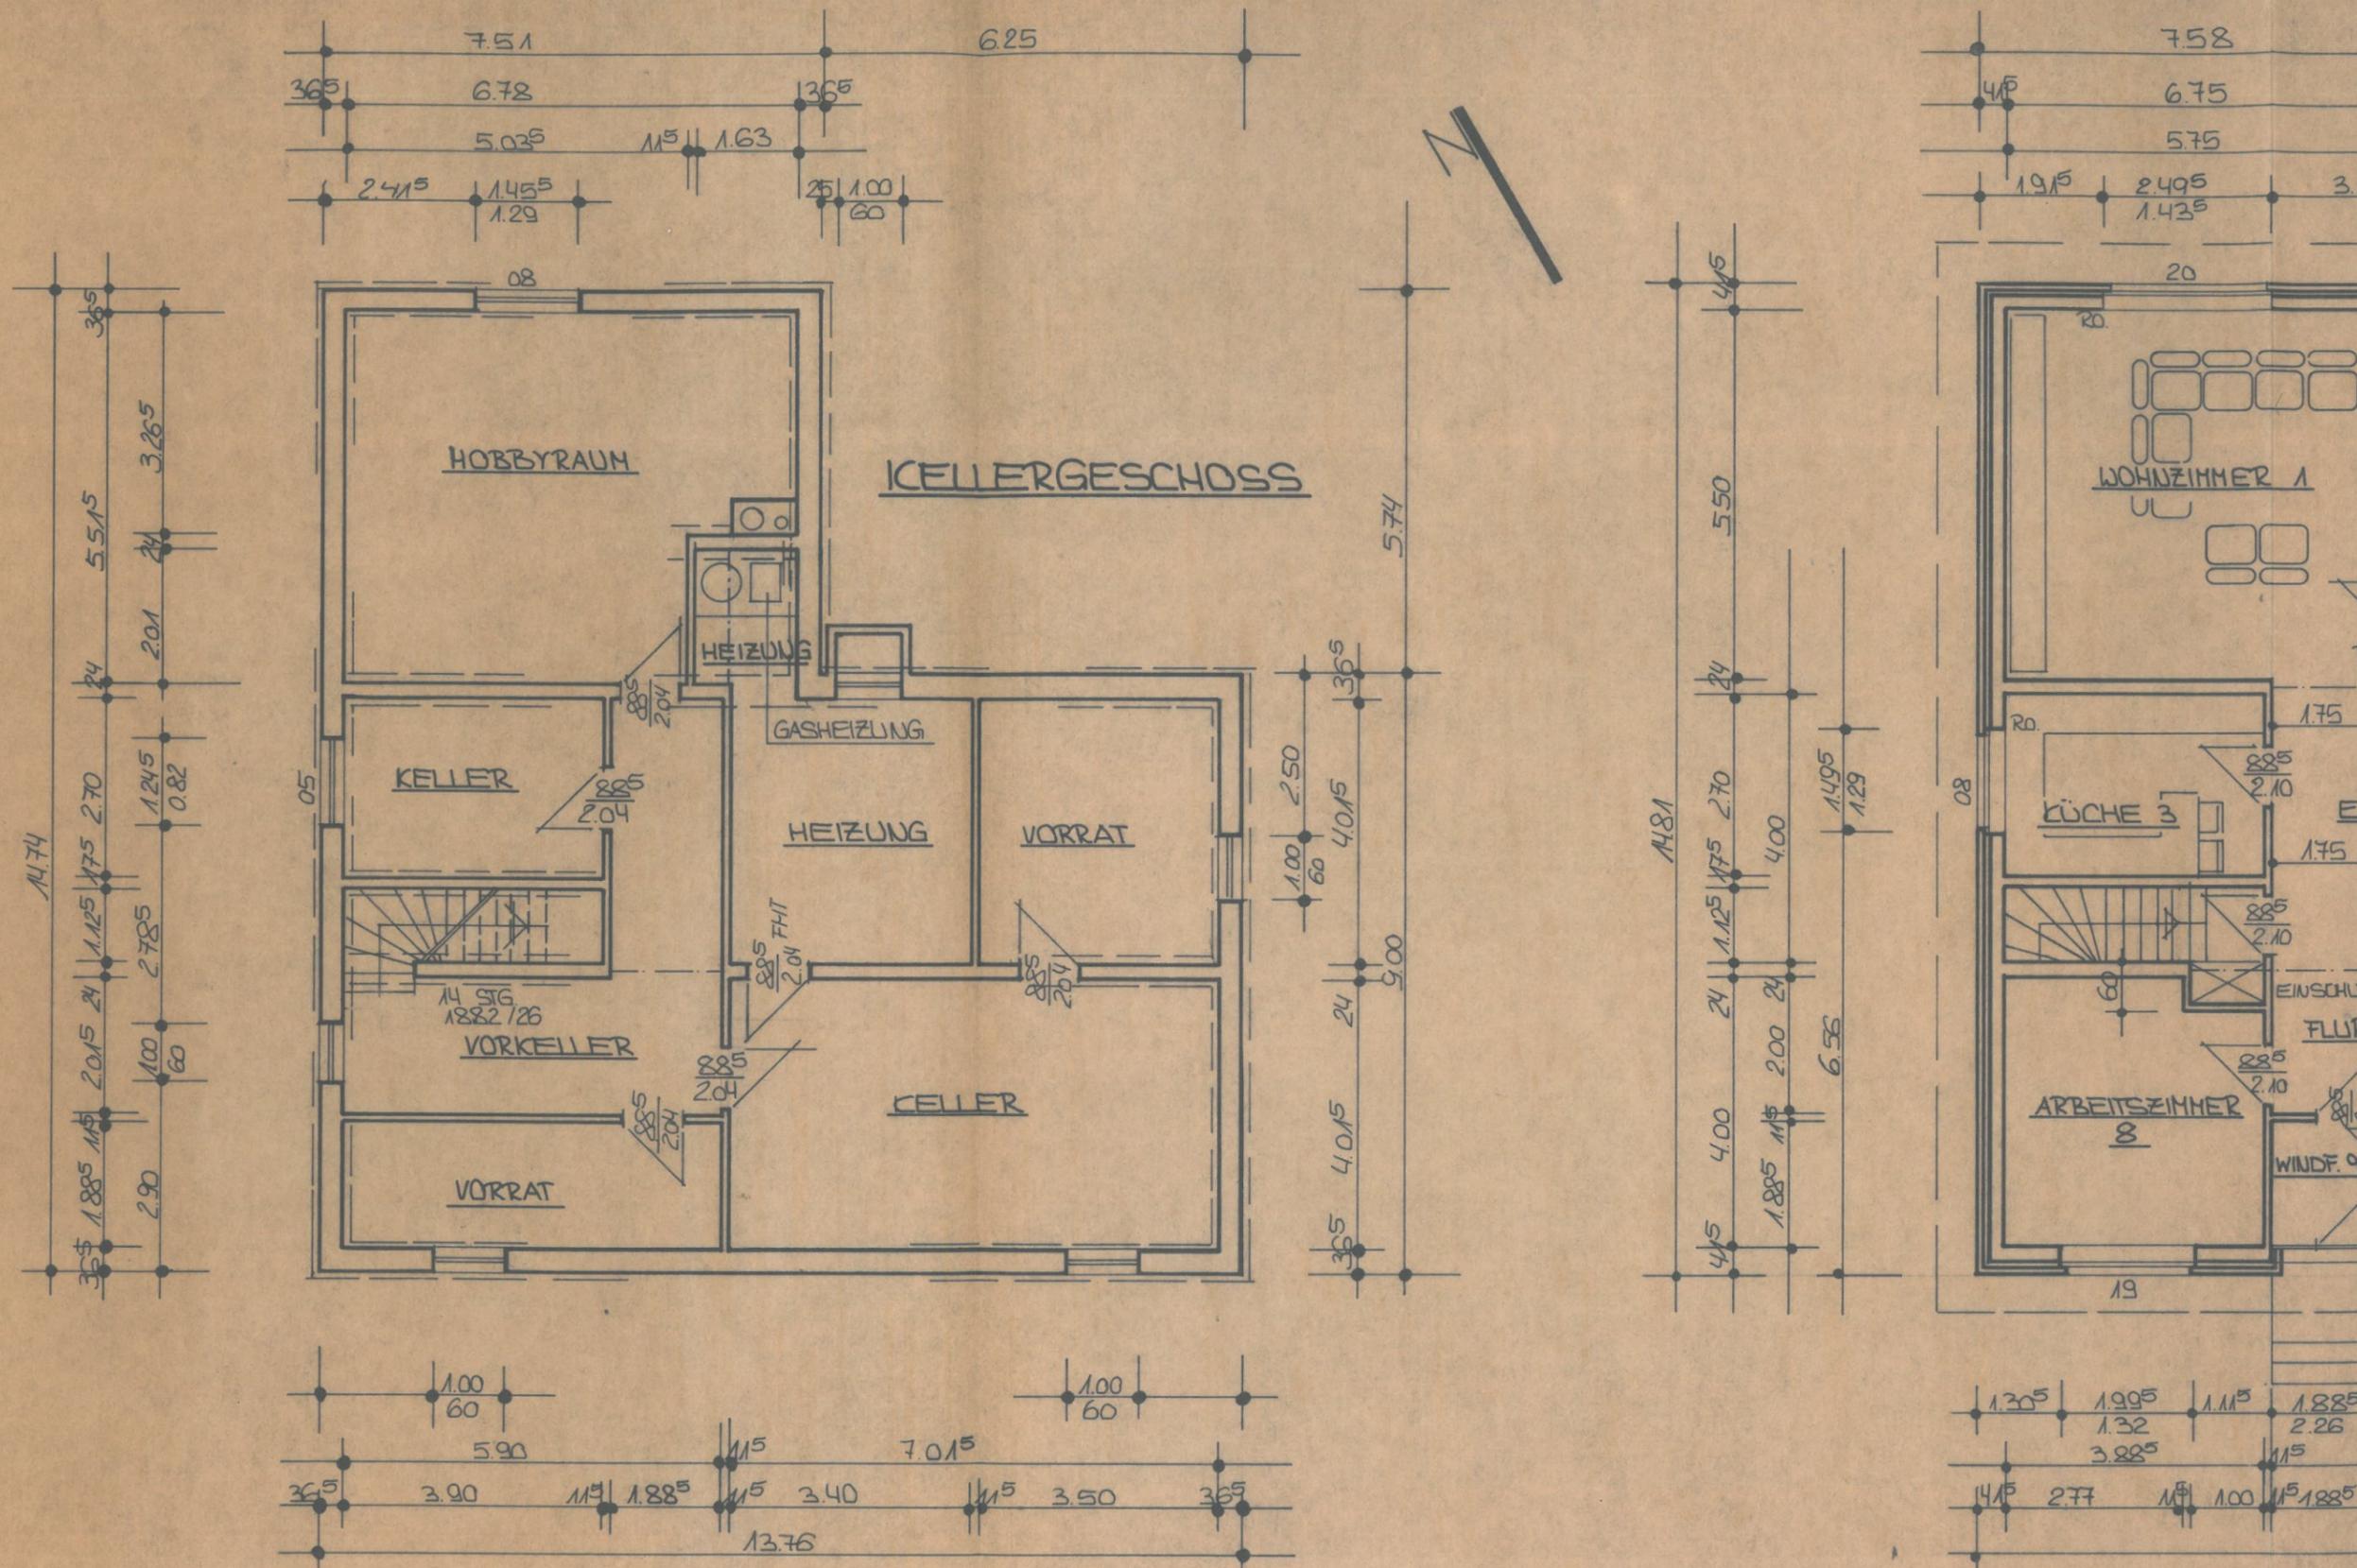

Decke über KG: d = cm	Decke über EG: d = cm,	Stütze: d/b = 24/25 B 25	<input type="checkbox"/> Bei Stahlbetondecken:	Ringanker in Leca-U-Schale b/d 24/25
Kellermauerwerk: d = cm	Geschoßmauerwerk: d = cm	<input type="checkbox"/> BST 420/500 4 ϕ Bü.....	unter aufgehendem Außenmauerwerk Q 131 oder Restmatten oben	As = As': 1 ϕ 12 BST 420/500 B 15
	6 cm Luftschicht + 11,5 cm VMz Anker 5 Stck ϕ 3 / m ² Giebel 12 Stck ϕ 3 / m ²	Leichte Trennwände 7,5cm + 11,5cm nachträglich untermauern g \leq 1,50 kN/m ² Wandfläche	über Querwänden: 0,6 Feld über L/4 nach jeder Seite	<input type="checkbox"/> Bei Dächern mit Zangenlage Giebelanker im Ringbalken verankern
			Schornsteinwechsel: 2 ϕ 12 BST 420/500 unten	<input type="checkbox"/> Bei Holzbalkendecken jeden 2. Balken mit dem Ringbalken zugfest verbinden
			Treppenwechsel: 2 ϕ 12 BST 420/500 unten	
			Balkenrandeinfassung: 2 ϕ 12 BST 420/500 Bü ϕ 6/17	
Fundamente unterschiedlicher Höhe sind unter 30° anzugleichen			Alle Wandöffnungsmaße beziehen sich auf das Hintermauerwerk	